


ПЛАН  
земельної ділянки

Адреса: м. Луцьк, вул. Запорізька  
Землекористувач:  
громадянин Гайдучик Микола Йосипович

Додаток до рішення міської ради  
№ \_\_\_\_\_ від "\_\_\_" \_\_\_\_\_ 20\_\_ р.

Ситуаційний план

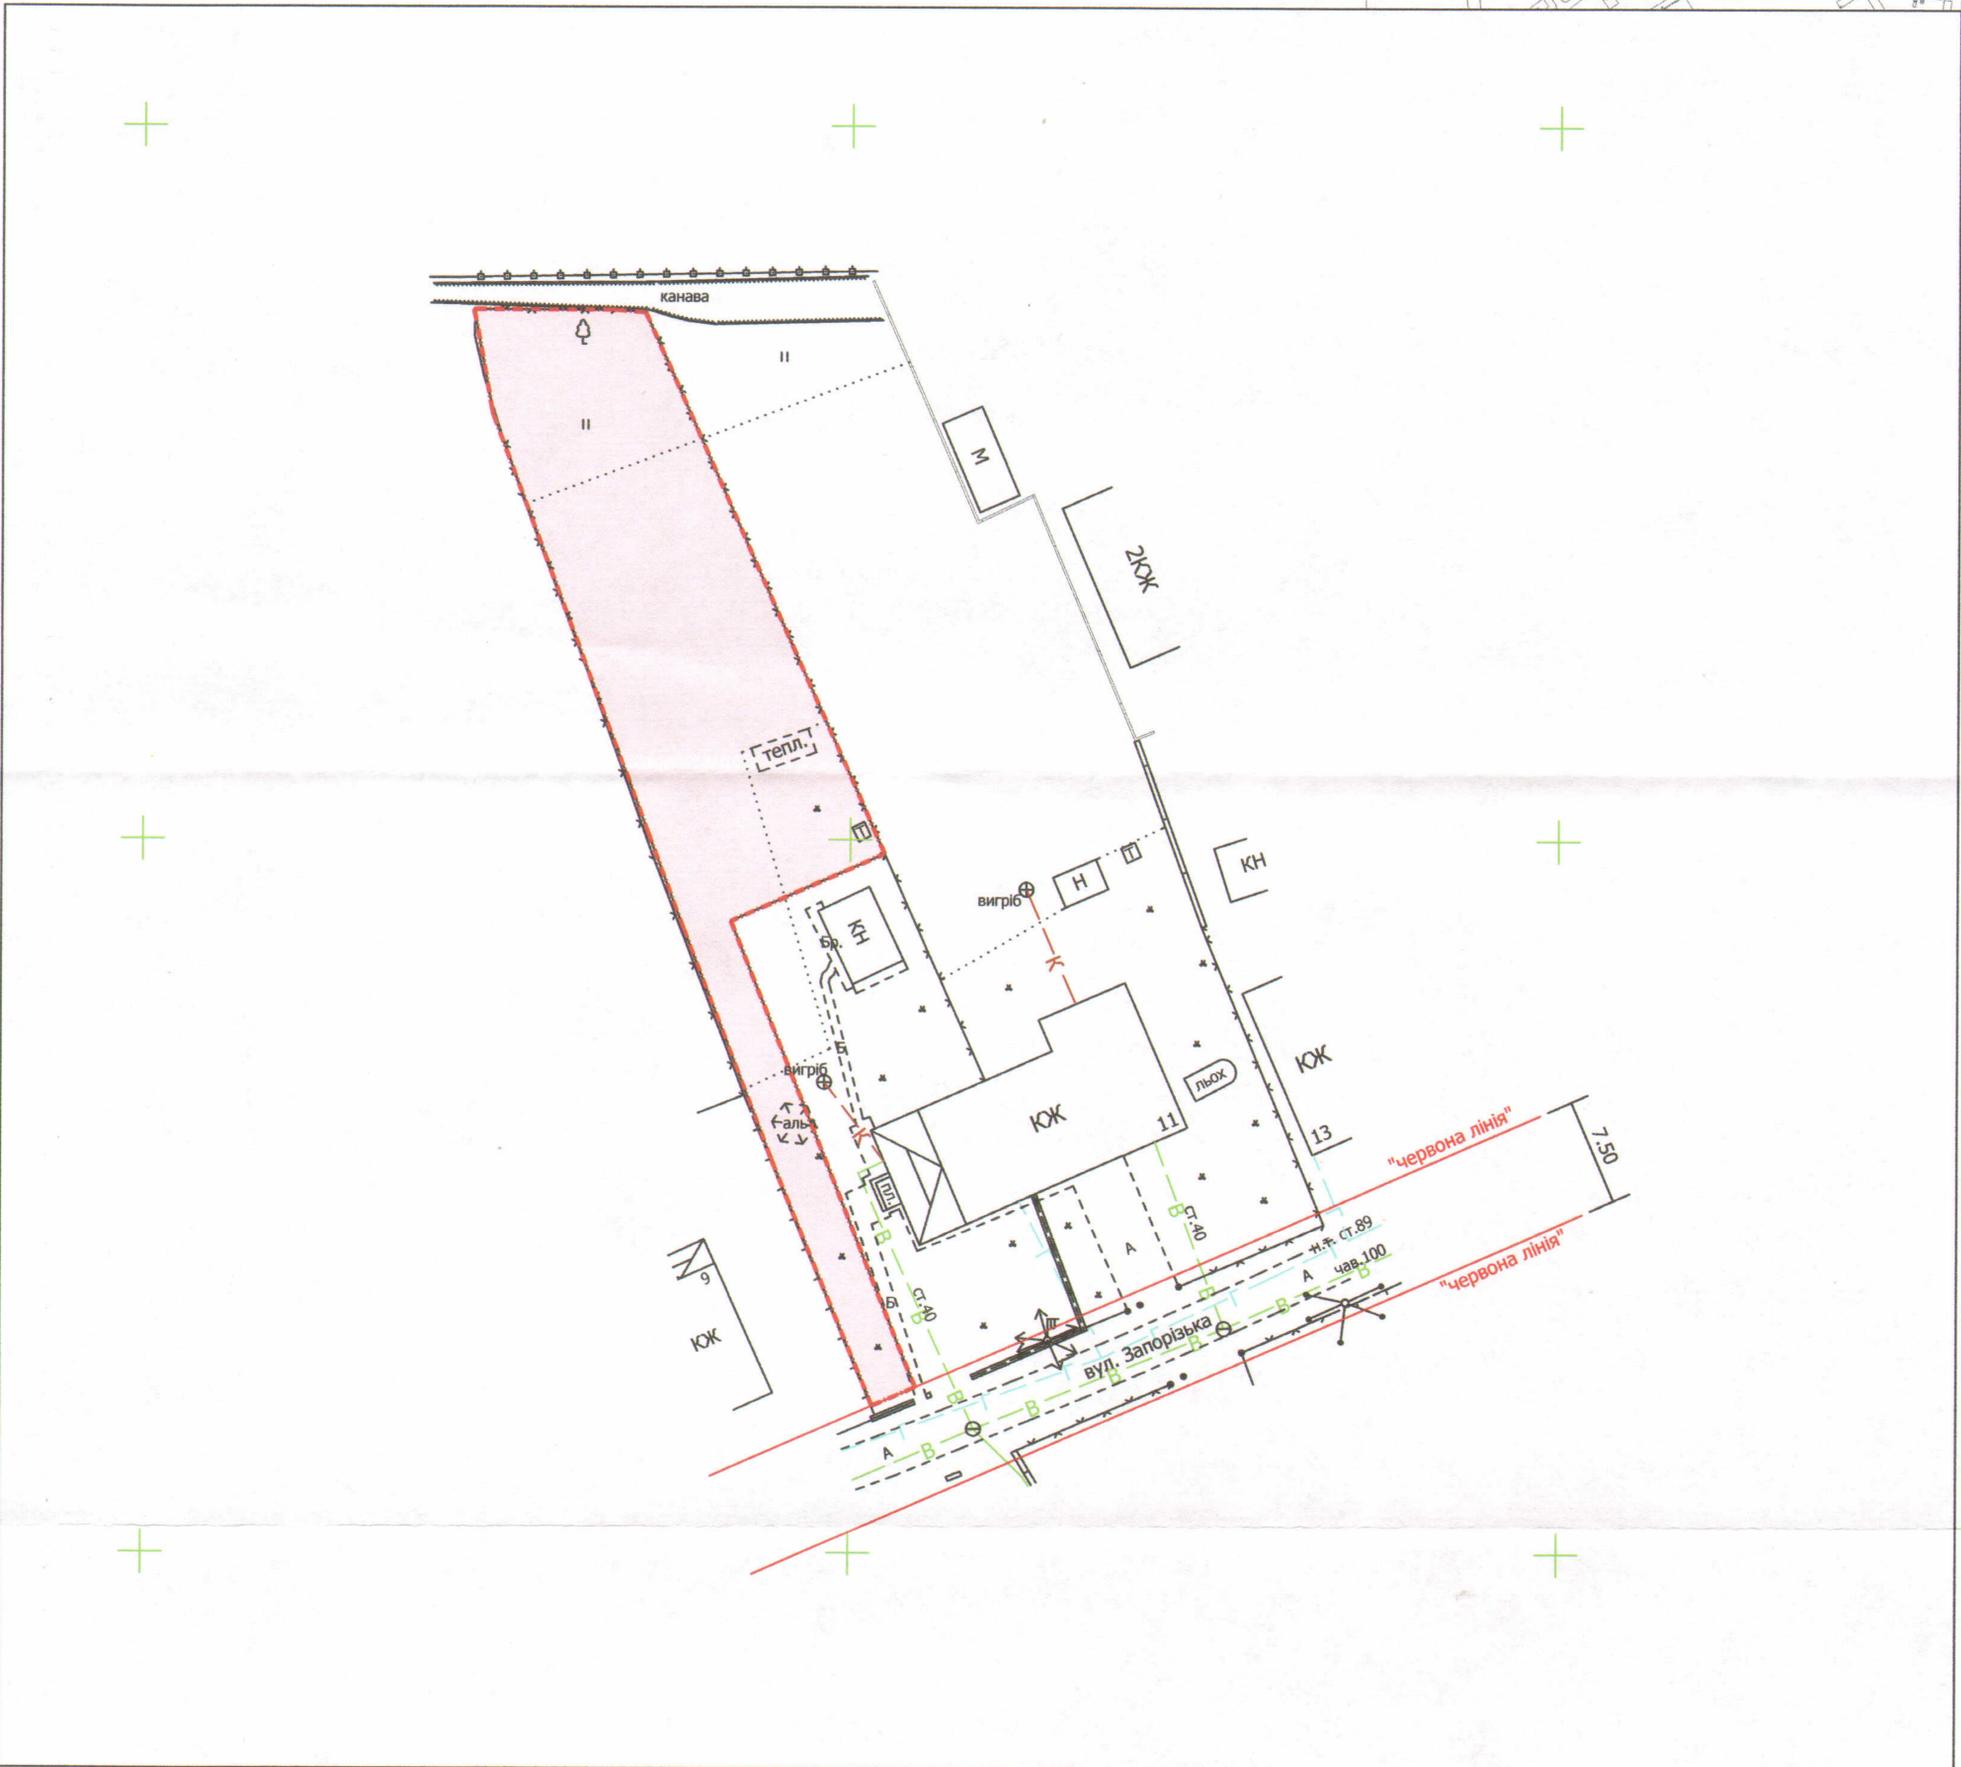

УМОВНІ ПОЗНАЧЕННЯ

**0,08 га** — земельна ділянка, що планується до відведення у власність для будівництва та обслуговування жилого будинку, господарських будівель і споруд

СЕКРЕТАР МІСЬКОЇ РАДИ \_\_\_\_\_ Григорій ПУСТОВІТ

Директор: Завальський В.М.  
Перевірив: Завальський В.М.  
Виконав: Клепач О.В.  
ПІП "Луцькземресурс"

Масштаб 1: 500

Орієнтовна площа ділянки (га)	З них	
	у власність	в оренду
0,08	-	-