


ПЛАН
земельної ділянки

Додаток до рішення міської ради
№ _____ від "___" _____ 20__ р.

Кадастровий номер: 0710100000:34:051:0050
Адреса: м. Луцьк, вул. Теремнівська, 47
Землекористувачі:
громадянин Вовчик Михайло Володимирович

Ситуаційна схема

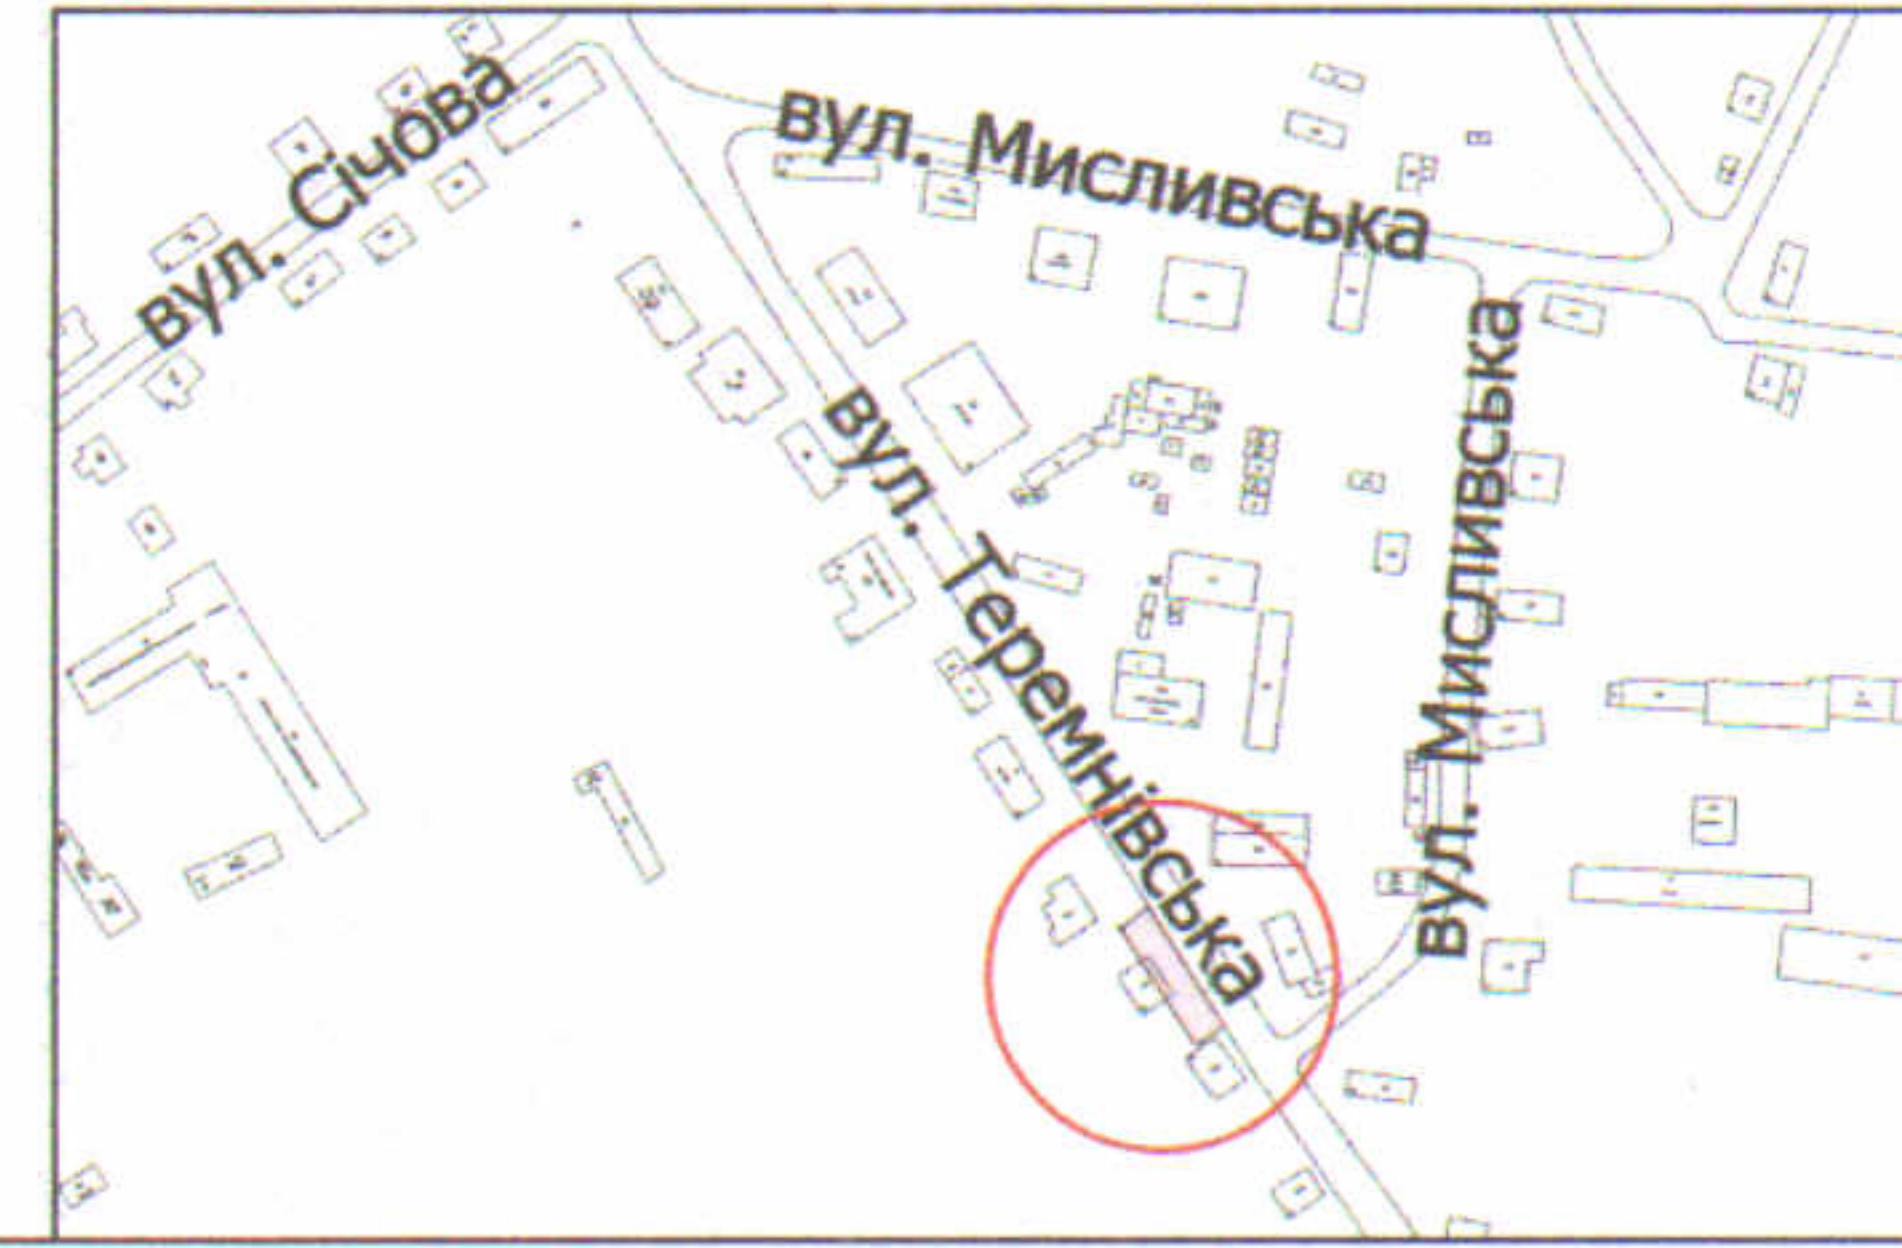

УМОВНІ ПОЗНАЧЕННЯ

- 0,0268 га** — земельна ділянка, що надається в оренду в межах "червоних ліній" для обслуговування жилого будинку, господарських будівель і споруд
- 0,0268 га** — земельна ділянка, що була надана в оренду гр. Вовчику М.В., згідно з договором оренди землі від 29.05.2009 за № 040907700312
- 0,1000 га** — земельна ділянка у власності гр. Вовчика М.В., згідно з Державним актом на право власності на земельну ділянку від 29.05.2009 за №010907700705 (Серія ЯЕ №323793), для будівництва та обслуговування жилого будинку, господарських будівель і споруд
- 0,1000 га** — земельна ділянка у власності гр. Вовчика В.М. для будівництва та обслуговування жилого будинку, господарських будівель і споруд
- 0,0071 га** — обмеження, встановлені щодо використання земельної ділянки (охоронні зони навколо інженерних комунікацій (01.08) - водопровід, повітряна лінія електропередачі, підземна кабельна лінія електрозв'язку)
- 0,0028 га** — обмеження, встановлені щодо використання земельної ділянки (сервітут, встановлений щодо земельної ділянки (07.02) - право проїзду на транспортному засобі по наявному шляху)

СЕКРЕТАР МІСЬКОЇ РАДИ _____ Юрій БЕЗПЯТКО

УКРАЇНА
МІСЬКА РАДА ЛУЦЬКА
ПІДПРИЄМСТВО
ПІИ "Луцькземресурс"

Директор	Завальський В.М.
Перевірів	Завальський В.М.
Виконав	Васильчук О.П.

№ 002215

Масштаб 1: 500

Площа ділянки (га)	З них	
	у власність	в оренду
0,0268	-	0,0268