

ПЛАН
земельної ділянки

Додаток до рішення міської ради
№ _____ від "___" _____ 20__ р.

Ситуаційна схема



Кадастровий номер: 0710100000:41:040:0003

Адреса: м. Луцьк, вул. Стрельникова, 32

Землекористувачі:

громадянка Блонська Гелія Василівна

громадянка Максимук Тетяна Григорівна

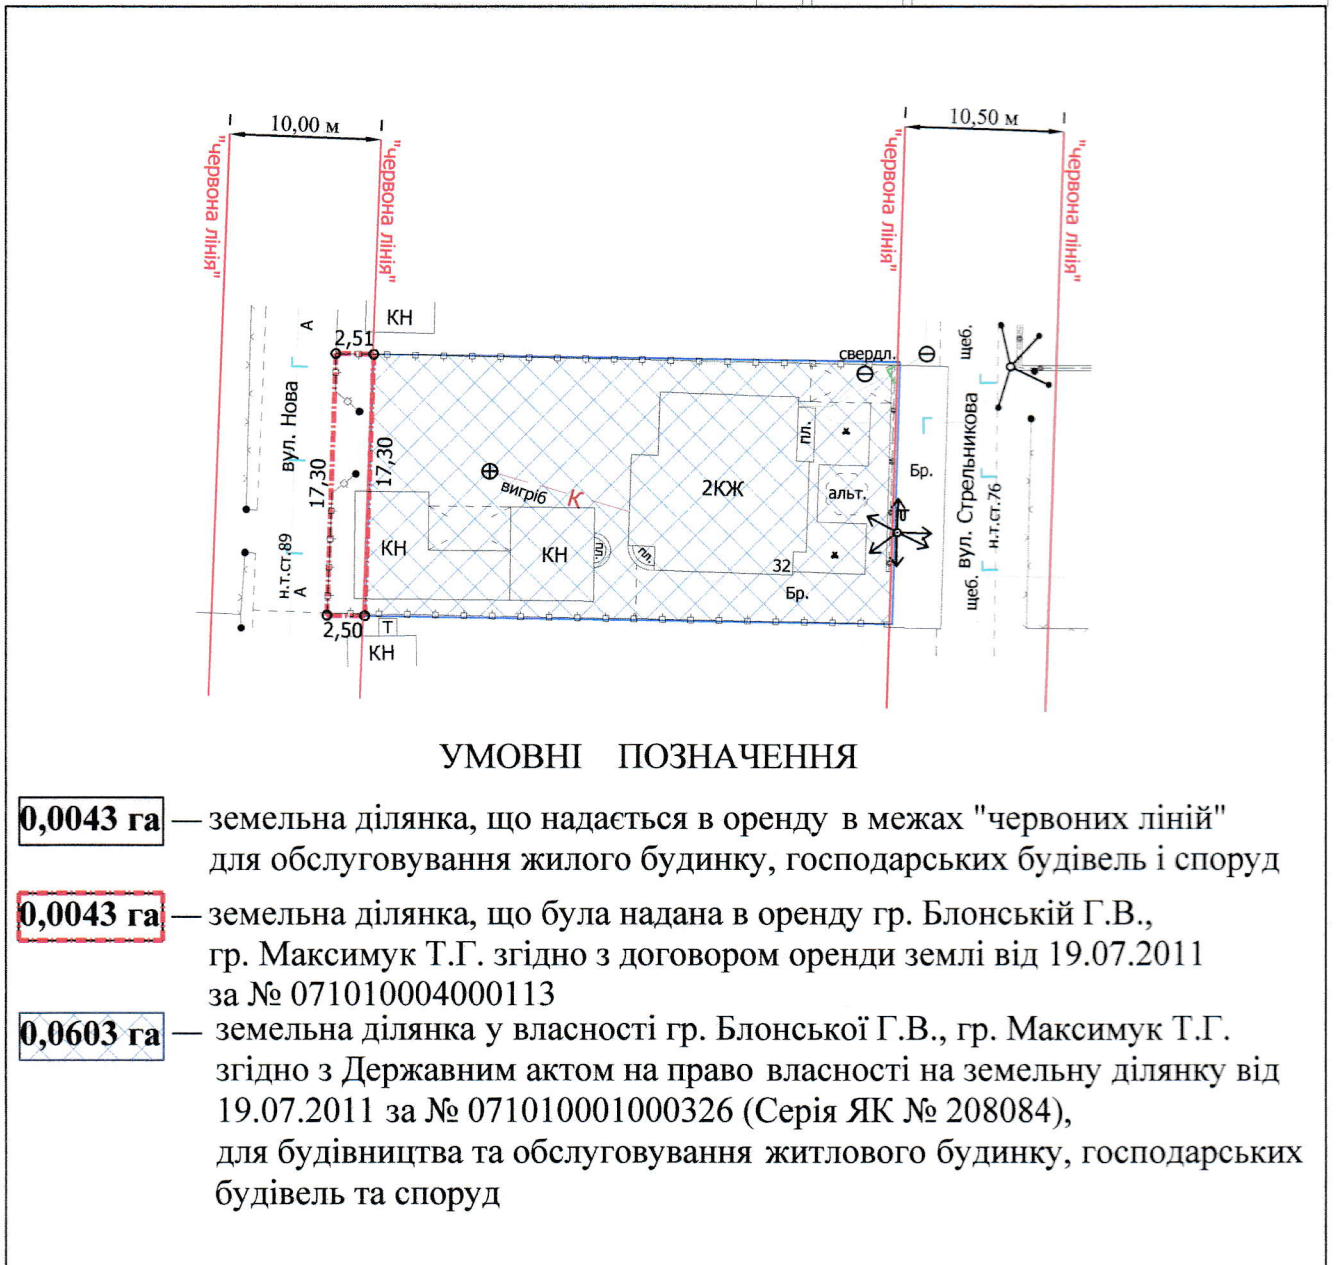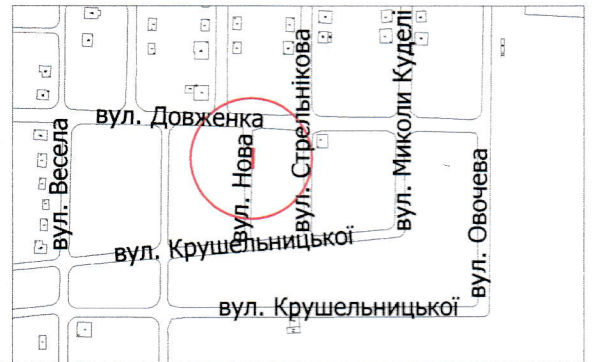

УМОВНІ ПОЗНАЧЕННЯ

0,0043 га — земельна ділянка, що надається в оренду в межах "червоних ліній" для обслуговування жилого будинку, господарських будівель і споруд

0,0043 га — земельна ділянка, що була надана в оренду гр. Блонській Г.В., гр. Максимук Т.Г. згідно з договором оренди землі від 19.07.2011 за № 071010004000113

0,0603 га — земельна ділянка у власності гр. Блонської Г.В., гр. Максимук Т.Г. згідно з Державним актом на право власності на земельну ділянку від 19.07.2011 за № 071010001000326 (Серія ЯК № 208084), для будівництва та обслуговування житлового будинку, господарських будівель та споруд

СЕКРЕТАР МІСЬКОЇ РАДИ

Юрій БЕЗПЯТКО

Директор	Завадський В.М.
Перевірив	Завадський В.М.
Виконав	Сідюк О.П.

ПП "Луцькземресурс"

Масштаб 1: 500

Площа ділянки (га)	З них	
	у власність	в оренду
0,0043	-	0,0043