

ПЛАН
земельної ділянки

Додаток до рішення міської ради
№ _____ від "___" _____ 20__ р.

Кадастровий номер: 0710100000:21:072:0015

Адреса: м. Луцьк, вул. Львівська, 111



Землекористувачі:

громадянка Сак Валентина Анатоліївна (1/3 частки)

громадянин Сак Дмитро Юрійович (1/3 частки)

громадянин Сак Юрій Анатолійович (1/3 частки)

Ситуаційна схема

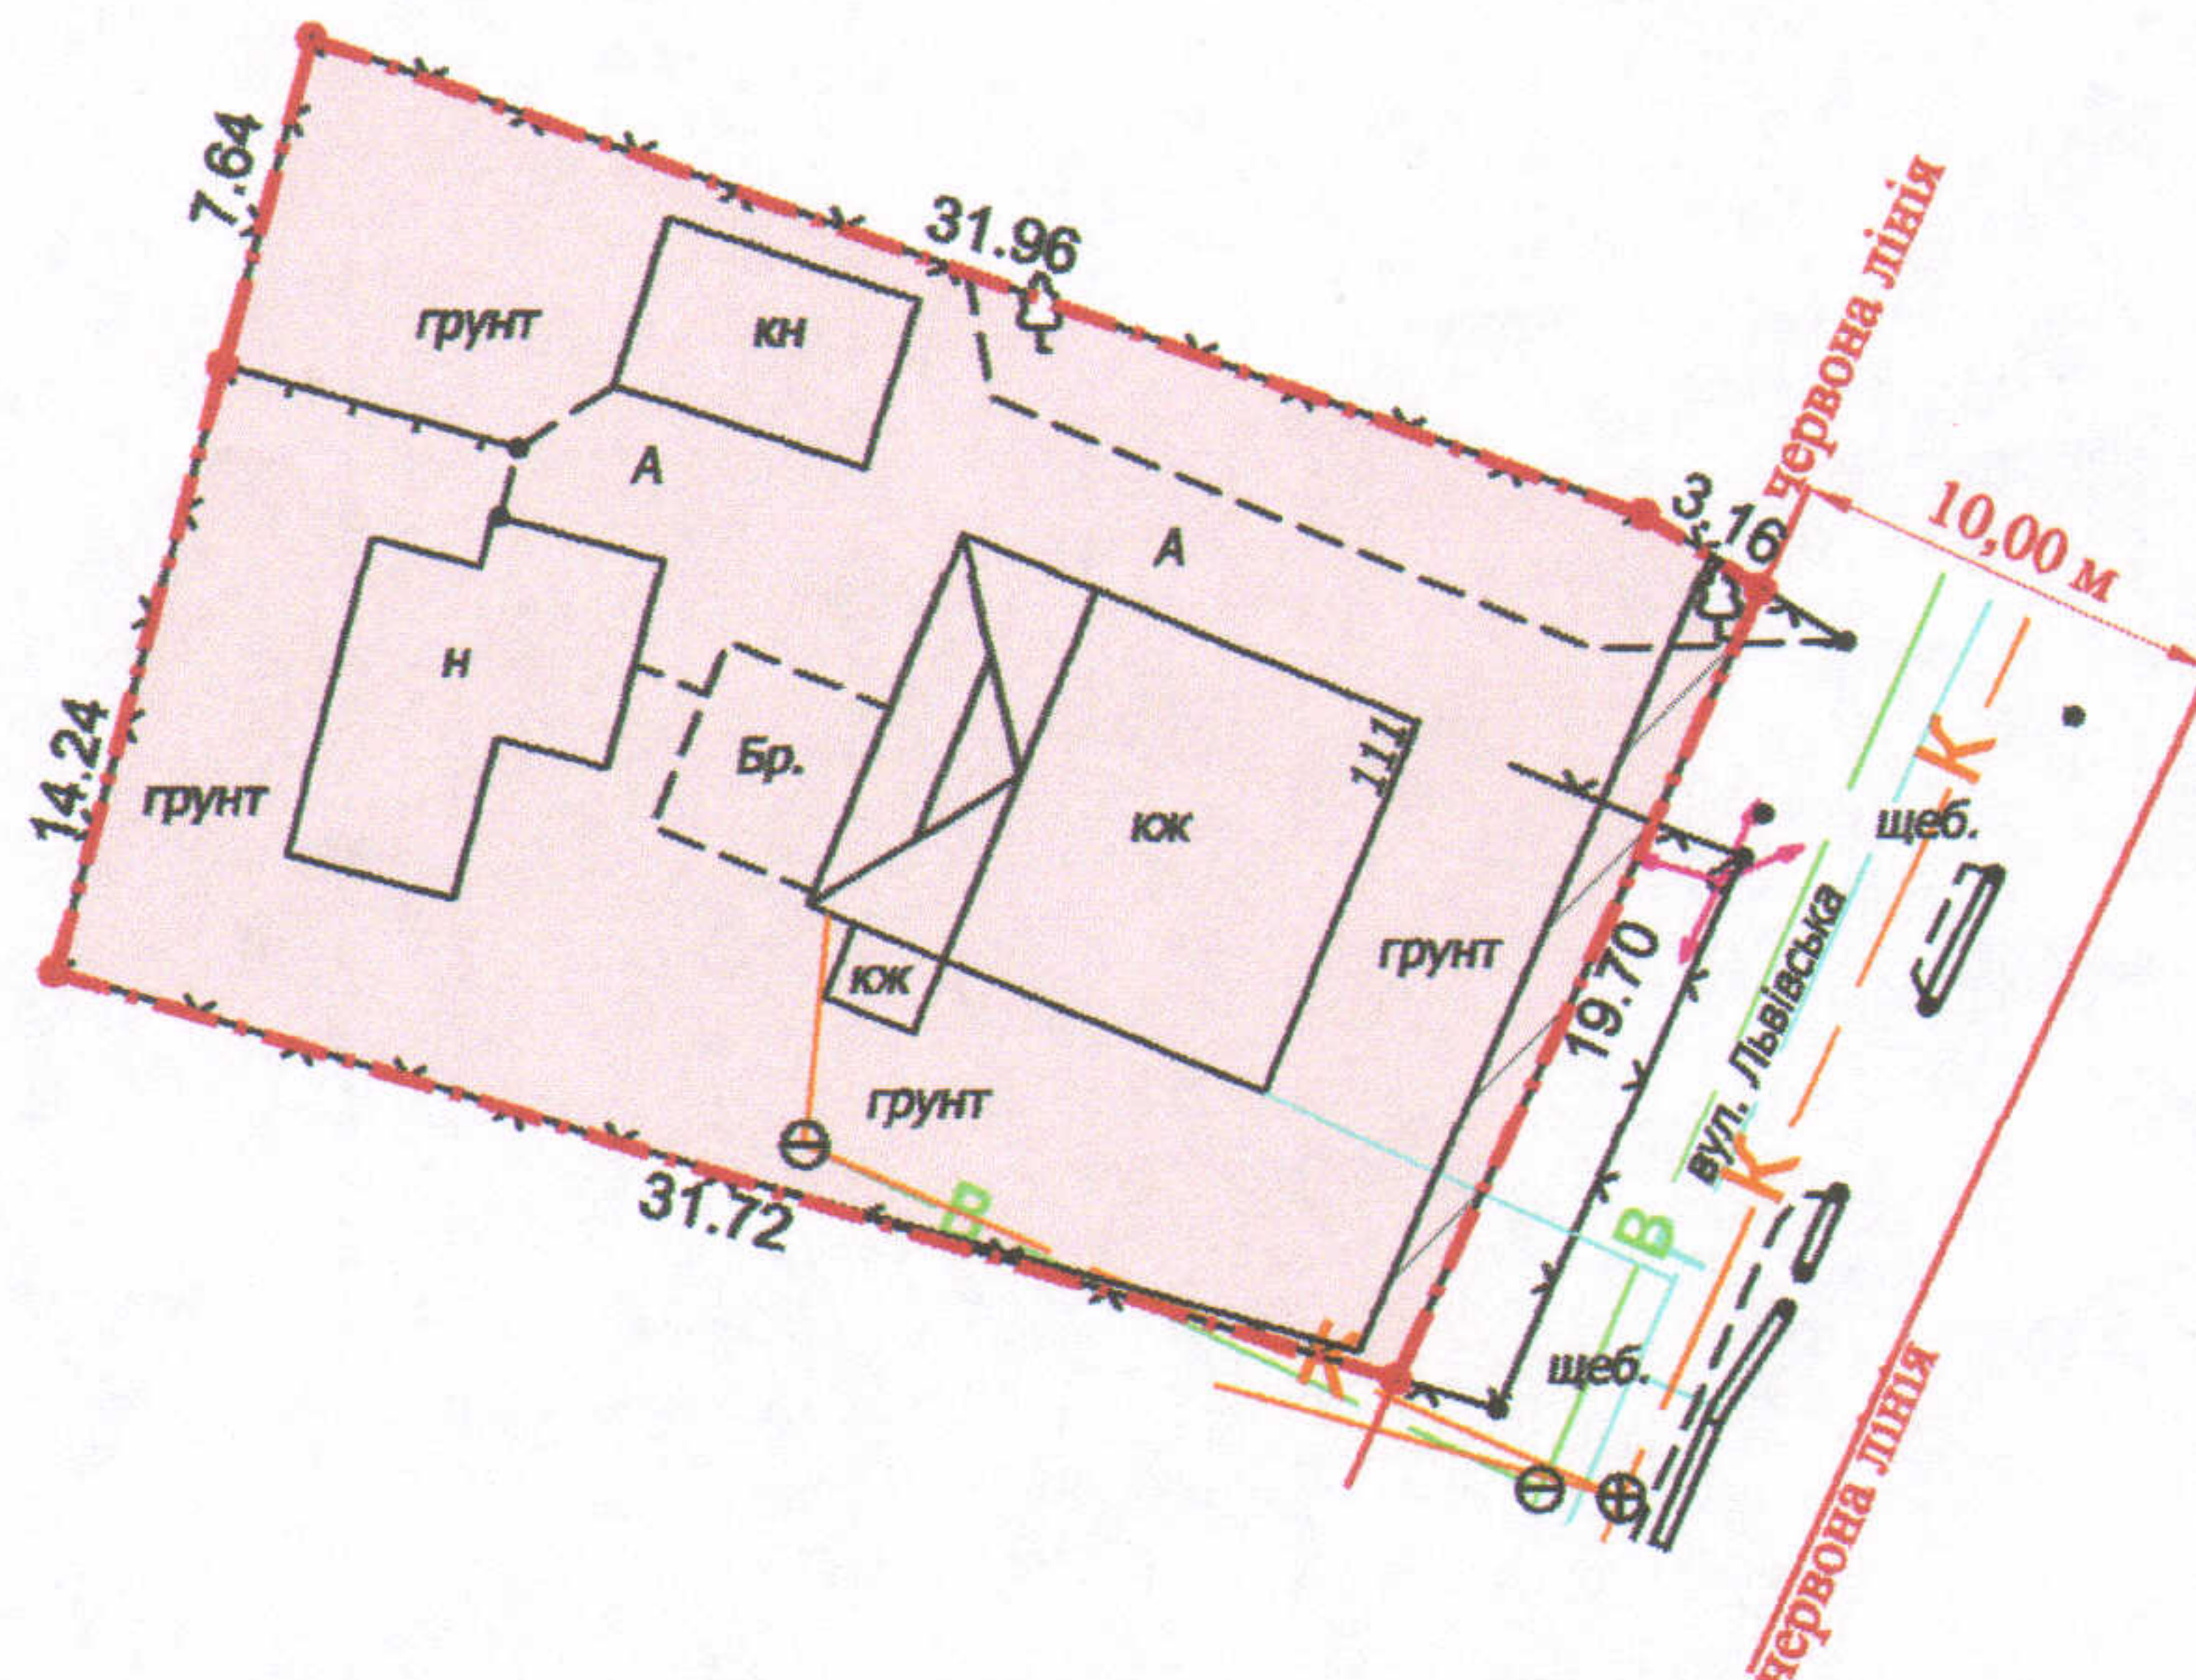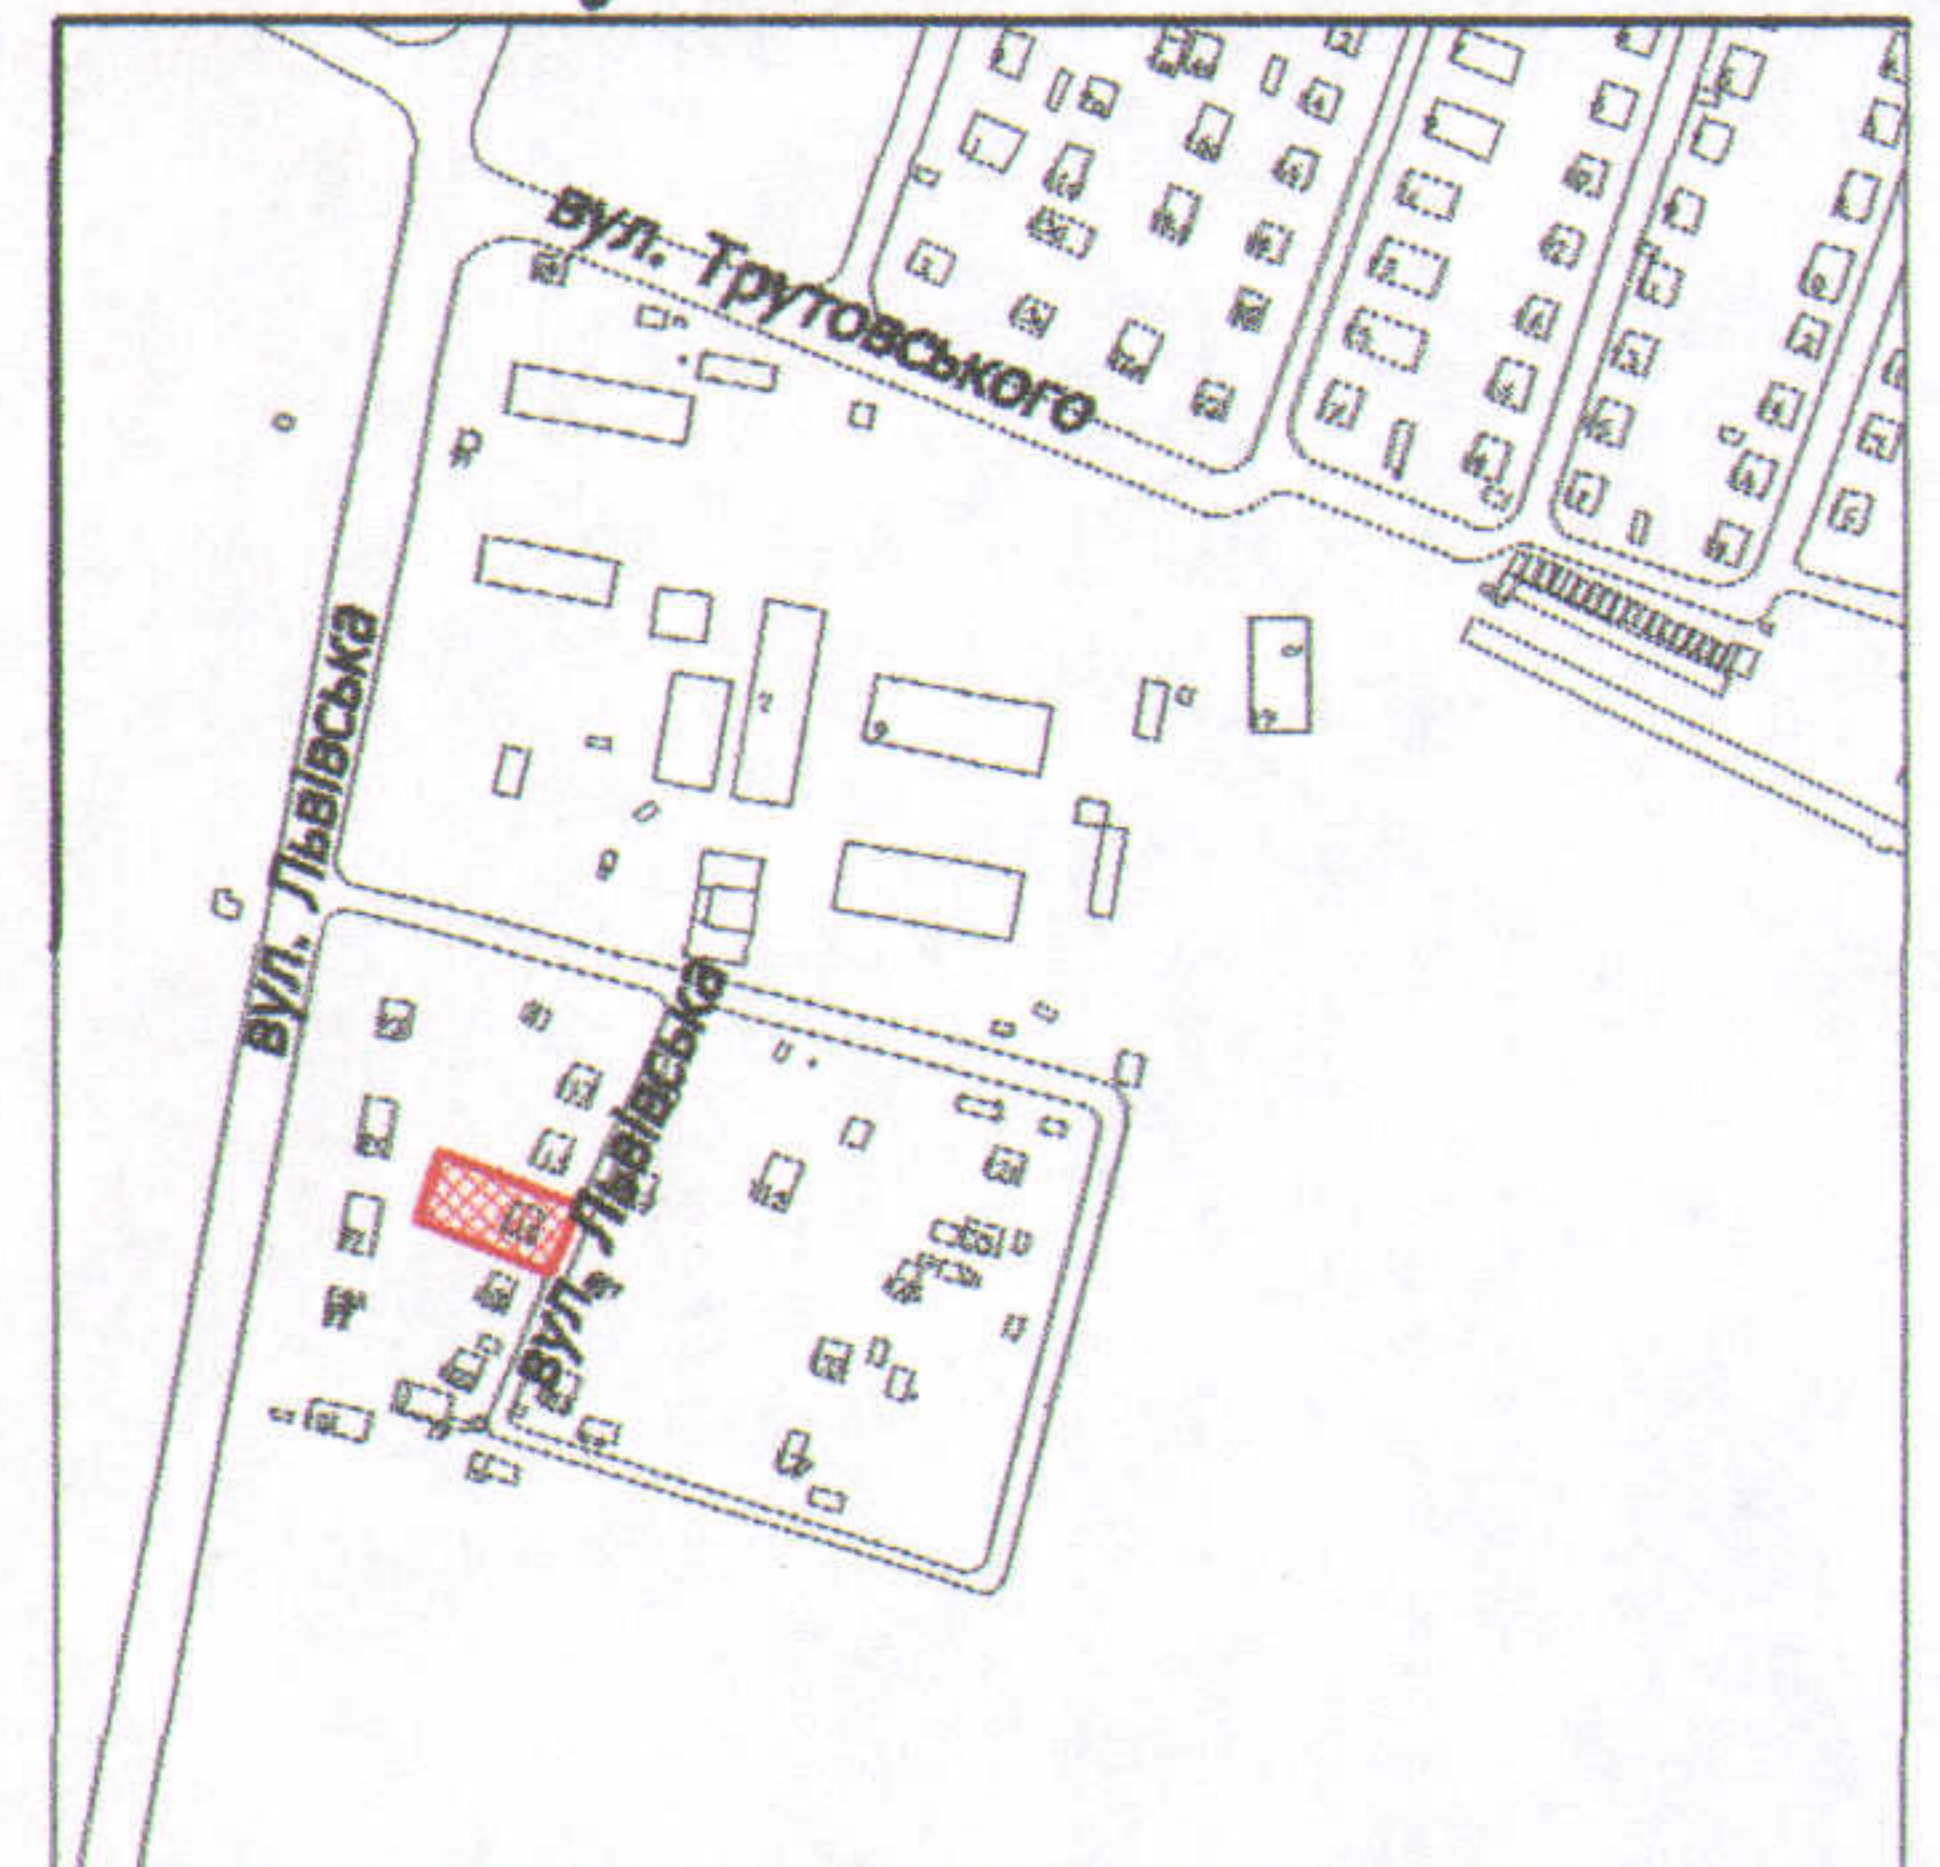

УМОВНІ ПОЗНАЧЕННЯ

0,0702 га

— земельна ділянка, що передається у спільну часткову власність для будівництва та обслуговування жилого будинку, господарських будівель і споруд

0,0026 га

— обмеження, встановлені щодо використання земельної ділянки (охоронна зона навколо інженерних комунікацій (01.08) - каналізація, водопровід)

СЕКРЕТАР МІСЬКОЇ РАДИ

Григорій ПУСТОВІТ

	Директор	А.І. Крисак	Масштаб 1: 500	
	Відповідальний за	Д.В. Галецький		
	Голова	О.А. Ємець	Площа ділянки (га)	З них
			у власність	в оренду
		0,0702	0,0702	-