

**ПЛАН**  
земельної ділянки


Додаток до рішення міської ради  
№ \_\_\_\_\_ від "\_\_\_" \_\_\_\_\_ 2020 р.

Кадастровий номер: 0710100000:34:109:0232

Адреса: м. Луцьк, вул. Дубнівська, садівниче товариство "Маяк" № 629

Землекористувач:  
громадянка Карюк Євгенія Степанівна

**Ситуаційна схема**

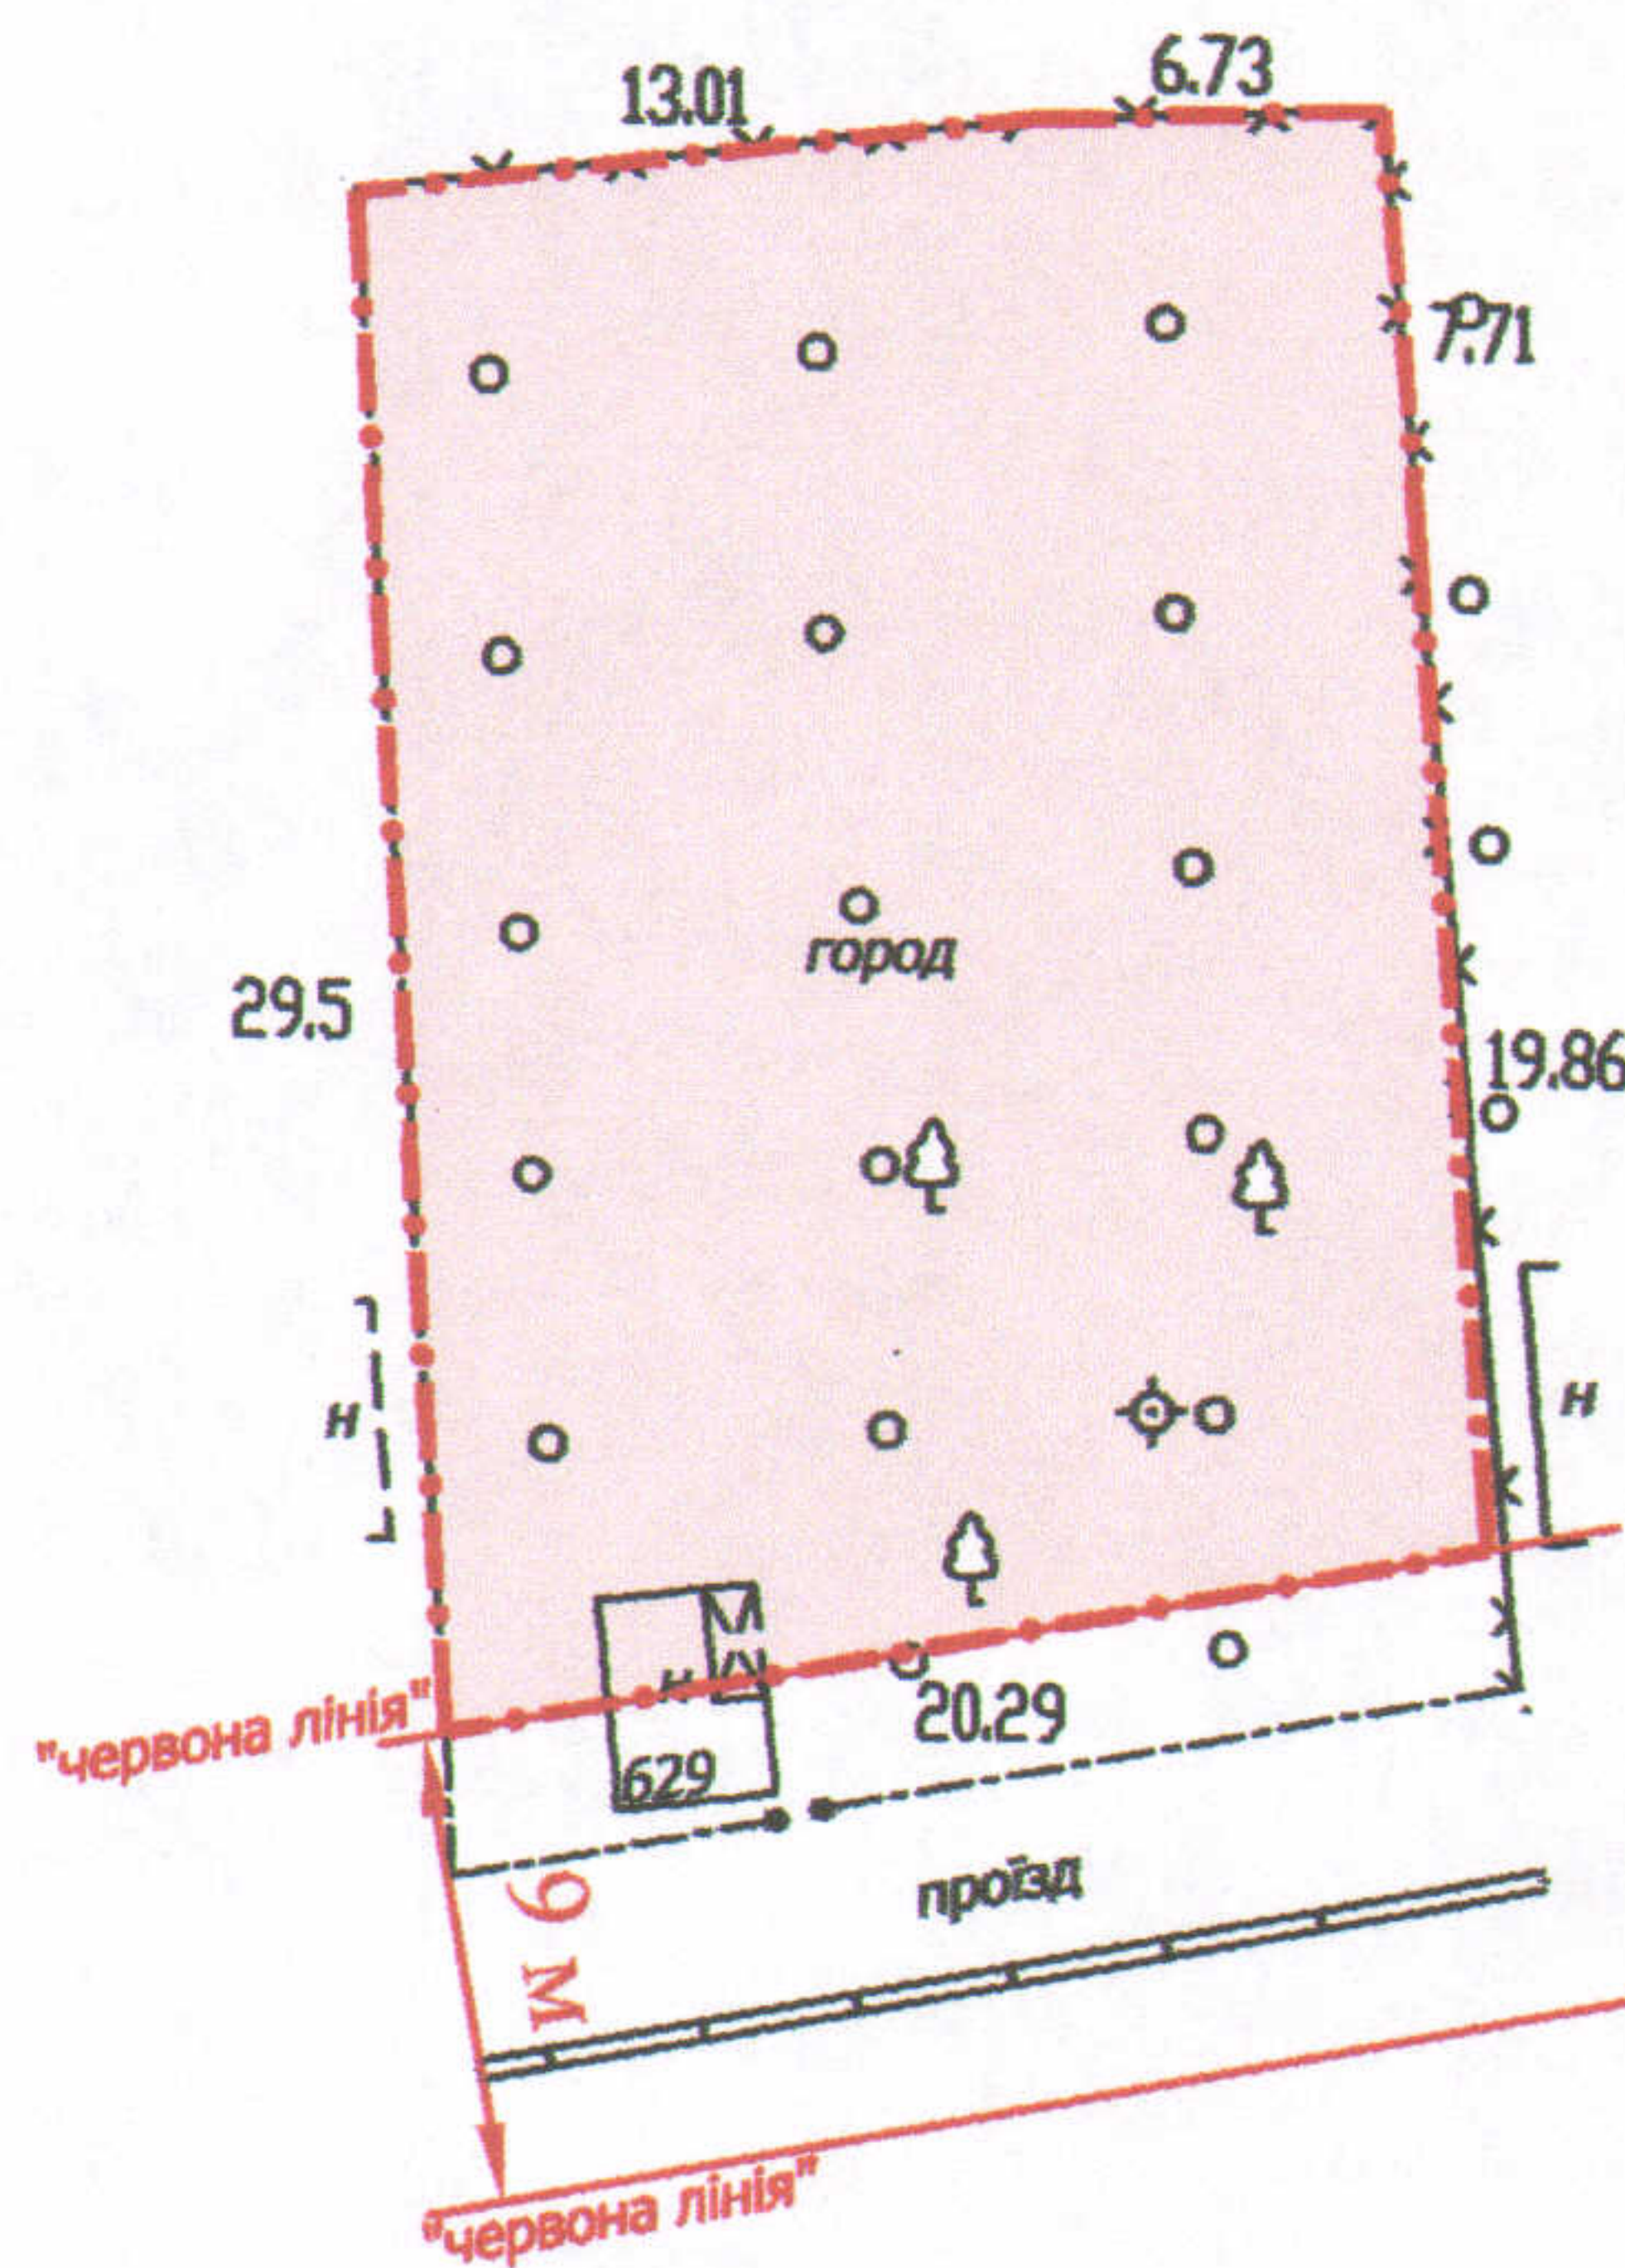

**УМОВНІ ПОЗНАЧЕННЯ**

**0,0574 га** — земельна ділянка, що передається у власність для ведення садівництва

**СЕКРЕТАР МІСЬКОЇ РАДИ**

**Григорій ПУСТОВІТ**

	Директор А.І. Крисак	<b>Масштаб 1: 500</b>	
	Відповідальний за якість робіт Д.В. Галецький		
Виконав О.А. Ємець	Площа ділянки (га)	<b>З них</b>	
		у власність	в оренду
	<b>0,0574</b>	<b>0,0574</b>	<b>-</b>