


**ПЛАН**  
земельної ділянки

Додаток до рішення міської ради  
№ \_\_\_\_\_ від "\_\_\_" \_\_\_\_\_ 20\_\_ р.

Ситуаційна схема

Кадастровий номер: 0710100000:31:153:0673  
 Адреса: м. Луцьк, вул. Володимирська, садівниче товариство "Дружба" № 734-а  
 Землекористувач:  
громадянка Андрощук Олена Володимирівна

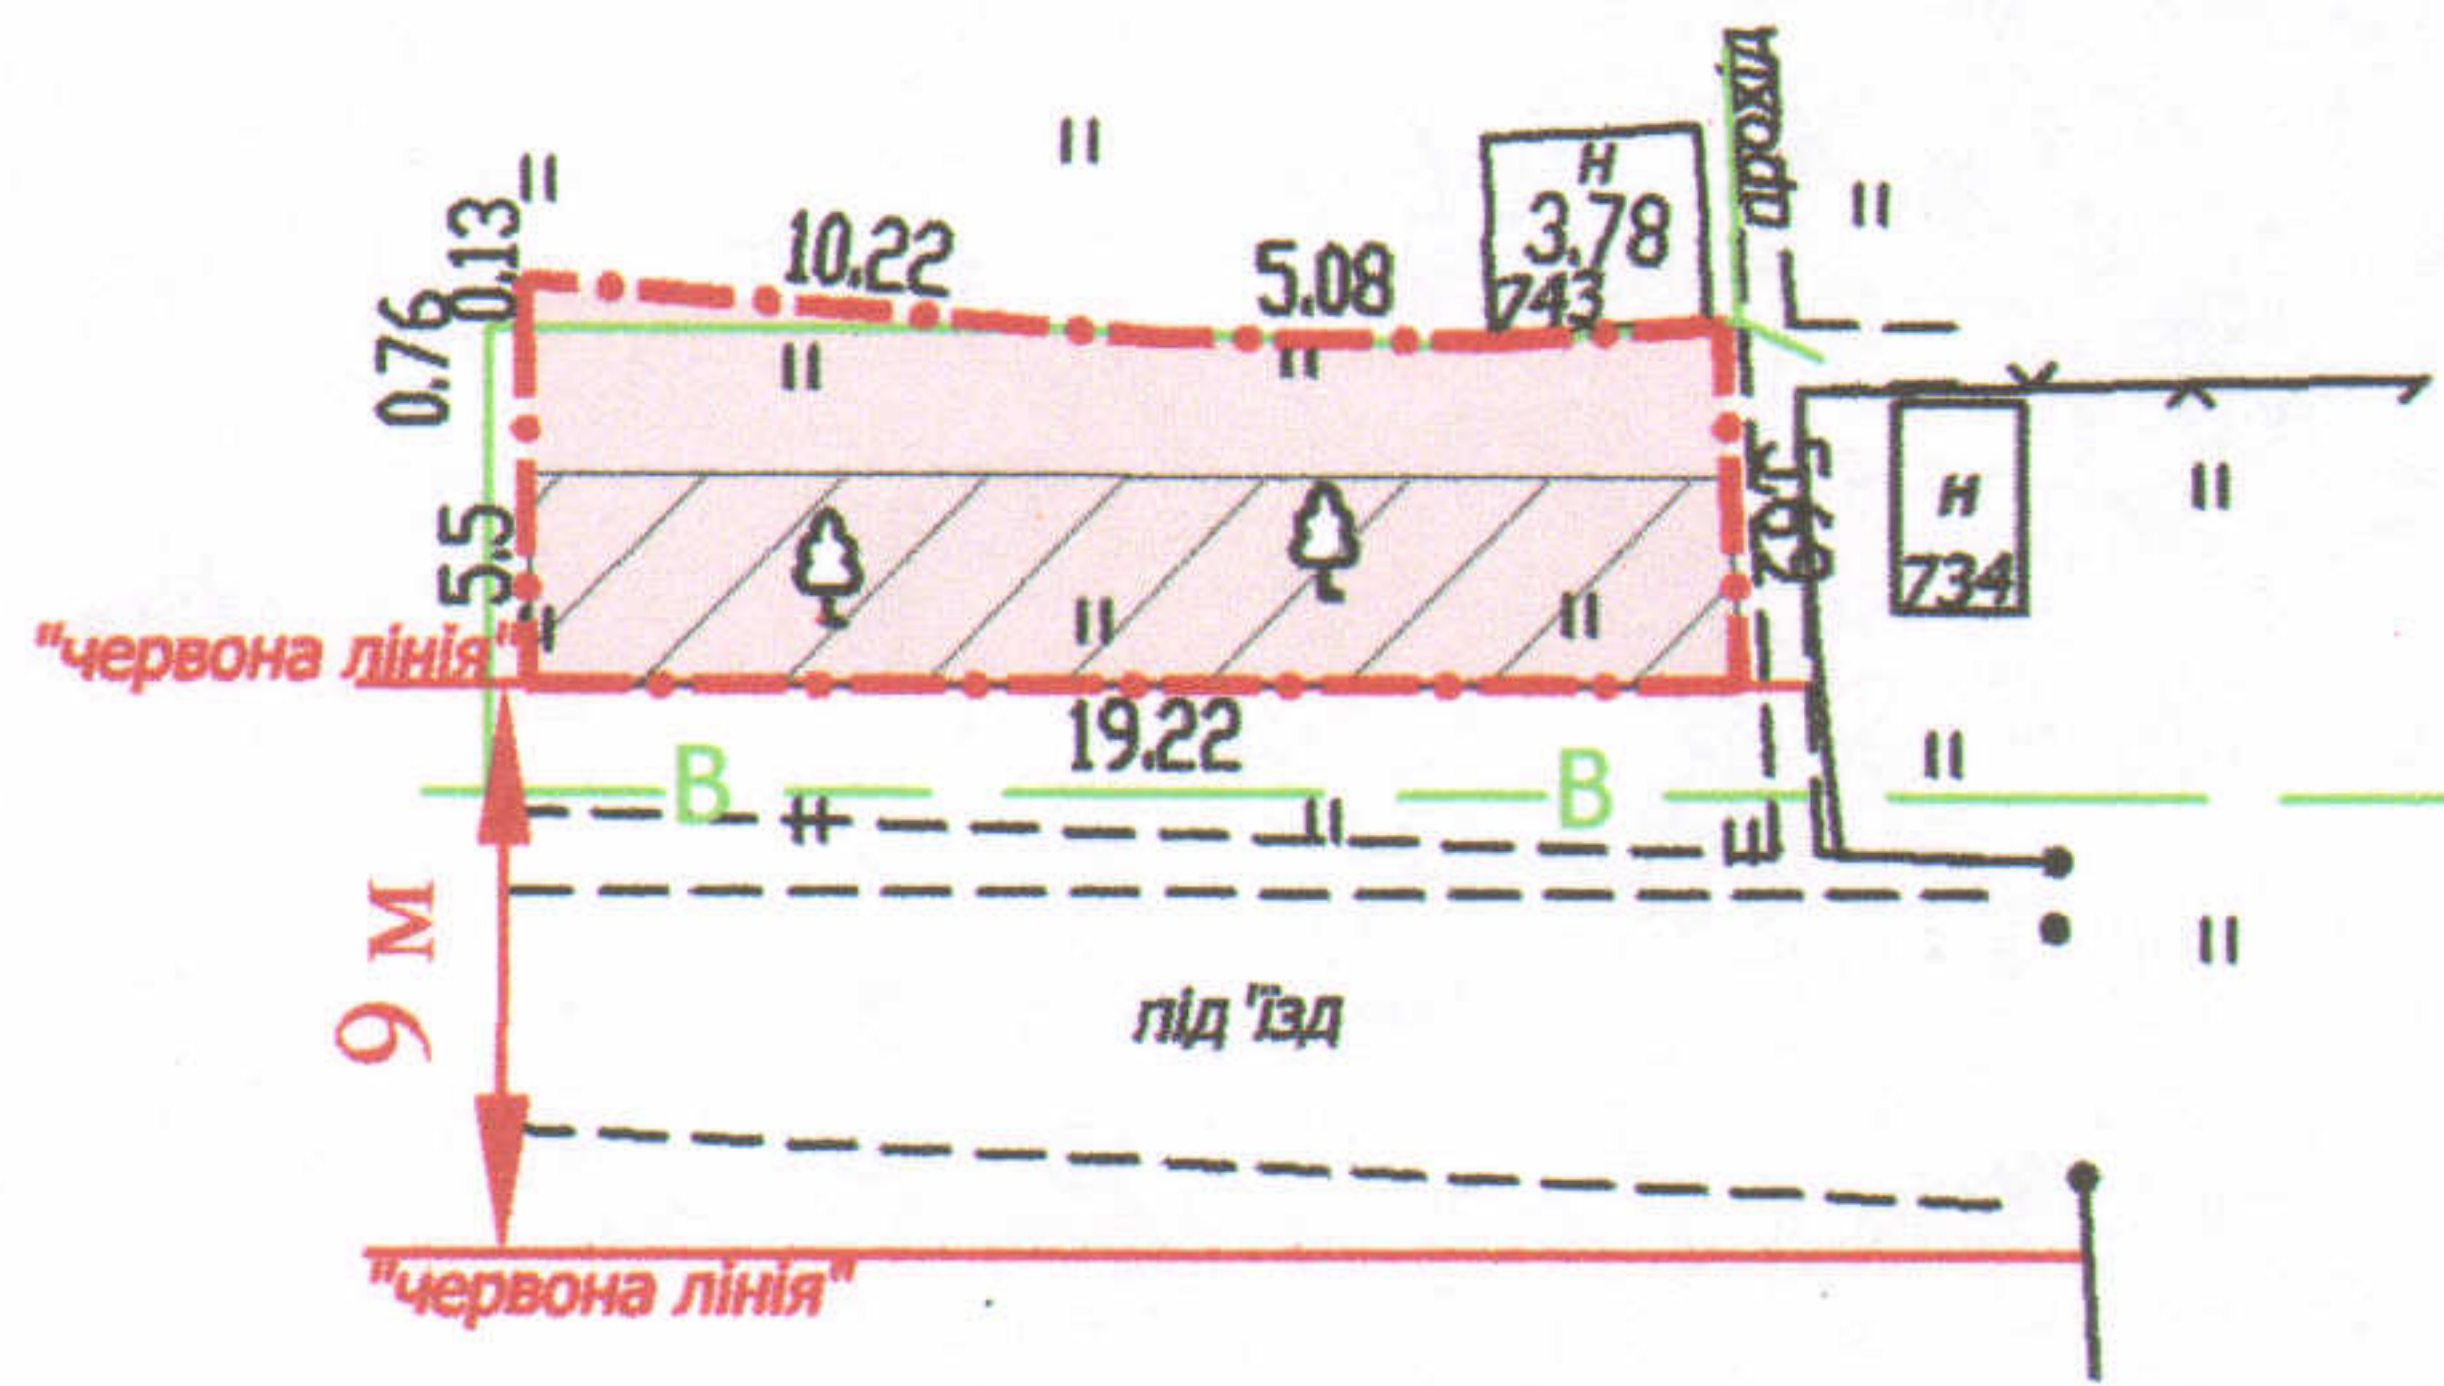

**УМОВНІ ПОЗНАЧЕННЯ**

**0,0109 га** — земельна ділянка, що передається у власність для ведення садівництва

**0,0063 га** — обмеження, встановлені щодо використання земельної ділянки (охоронна зона навколо інженерних комунікацій (01.08) - водопровід)

**СЕКРЕТАР МІСЬКОЇ РАДИ**

**Григорій ПУСТОВІТ**

**Масштаб 1: 500**

Площа ділянки (га)	З них	
	у власність	в оренду
0,0109	0,0109	-