

# ПЛАН

земельної ділянки


Додаток до рішення міської ради  
№ \_\_\_\_\_ від "\_\_\_" "\_\_\_" 202\_ р.

Кадастровий №: 0710100000:22:061:0031

Адреса: м. Луцьк, пр-т Молоді, 10

Землекористувач:  
фізична особа-підприємець Мальцева Алла Володимирівна

Ситуаційна схема

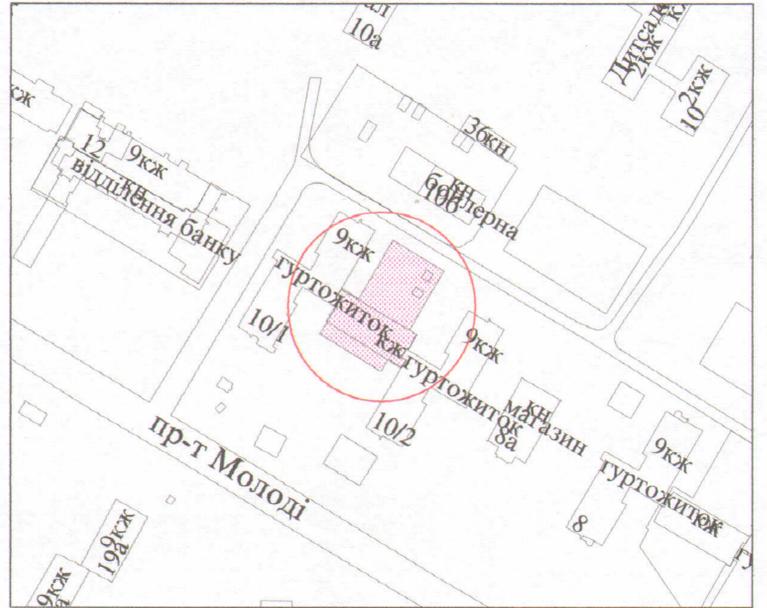

## УМОВНІ ПОЗНАЧЕННЯ

- 0,1000 га - земельна ділянка, договір оренди якої поновлюється на новий строк для будівництва (реконструкції) та обслуговування спортивного клубу для школярів та студентів
- 0,1000 га - земельна ділянка, право оренди на яку зареєстроване в Державному реєстрі речових прав на нерухоме майно від 18.03.2016, номер запису про інше речове право: 13812164, відповідно до додаткової угоди до договору оренди землі від 19.10.2012 за № 071010004000733
- 0,0193 га - обмеження, встановлені щодо використання земельної ділянки (охоронні зони навколо інженерних комунікацій (01.08) - водопровід, каналізація, підземна кабельна лінія електропередачі)

СЕКРЕТАР МІСЬКОЇ РАДИ

Григорій ПУСТОВІТ

Підприємець  
ІНЖЕНЕР  
ЗЕМЛЕВПОРЯДНИК  
ХОЛОДКОВ  
ОЛЕКСАНДР  
ВОЛОДИМИРОВИЧ  
ФІЗИЧНА ОСОБА-ПІДПРИЄМЕЦЬ  
Холодков Олександр Володимирович

О.В. Холодков  
22120143

Масштаб 1 : 500		
Площа ділянки (га)	З них	
	у власність	в оренду
0,1000	-	0,1000