

ПЛАН
земельної ділянки

Додаток до рішення міської ради
№ _____ від " ____ " _____ 20__ р.

Кадастровий номер: 0710100000:11:014:0027



Адреса: м. Луцьк, вул. Винниченка, 47-а

Землекористувач:

фізична особа-підприємець

Сфімов Андрій Володимирович

Ситуаційна схема

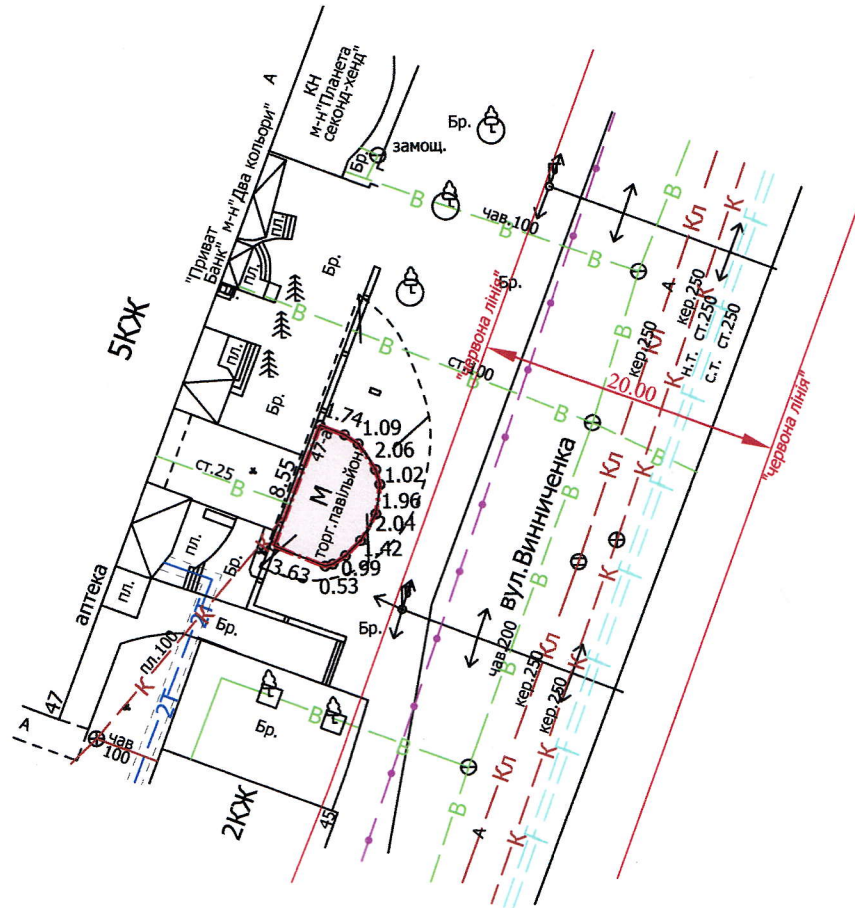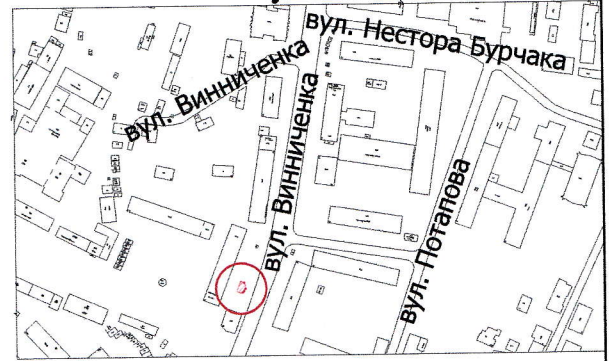

УМОВНІ ПОЗНАЧЕННЯ

0,0041 га — земельна ділянка, договір оренди якої поновлюється на новий строк для обслуговування критої зупинки громадського транспорту з торговим павільйоном

0,0041 га — земельна ділянка, право оренди на яку зареєстроване в Державному реєстрі речових прав на нерухоме майно 26.12.2019, номер запису про інше речове право: 2491294, відповідно до додаткової угоди № 3 про поновлення договору оренди землі від 24.12.2019

СЕКРЕТАР МІСЬКОЇ РАДИ

Григорій ПУСТОВІТ

| | | |
|---------------------|-----------------|-----------------|
| Директор | <i>[Підпис]</i> | Завадський В.М. |
| Перевірив | <i>[Підпис]</i> | Завадський В.М. |
| Виконав | <i>[Підпис]</i> | Жунц О.Ю. |
| ПП "Луцькземресурс" | | |

Масштаб 1: 500

| Площа ділянки (га) | З них | |
|--------------------|-------------|----------|
| | у власність | в оренду |
| 0,0041 | - | 0,0041 |