

ПЛАН  
земельної ділянки


Додаток до рішення міської ради  
№ \_\_\_\_\_ від "\_\_\_" \_\_\_\_\_ 20\_\_ р.

Кадастровий №: 0710100000:33:021:0006

Адреса: м. Луцьк, вул. Карбишева, 2-а

Землекористувач:  
громадянин Супрунюк Вадим Михайлович

Ситуаційний план

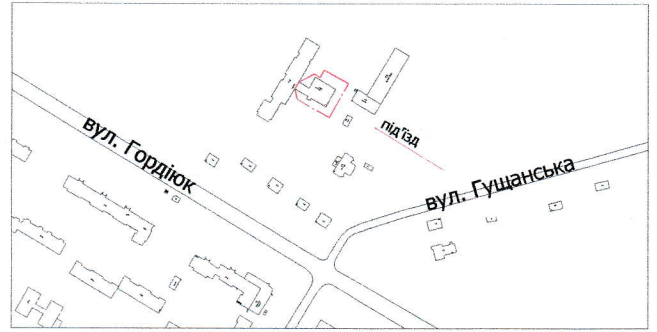

УМОВНІ ПОЗНАЧЕННЯ

- 0,1292 га** — земельна ділянка, що надається в оренду громадянину Супрунюку Вадиму Михайловичу для обслуговування адміністративно-господарського приміщення
- 0,1292 га** — земельна ділянка, що надана в оренду ТОВ "ІНКОМ-ІНВЕСТ" (право оренди зареєстроване в Державному реєстрі речових прав на нерухоме майно 25.04.2017, номер запису: 20239103) згідно з договором оренди землі від 25.04.2017
- 0,0544 га** — обмеження, встановлені щодо використання земельної ділянки (охоронні зони навколо інженерних комунікацій (01.08) - водопровід, каналізація, підземна кабельна лінія електропередачі, підземна кабельна лінія електрозв'язку)

СЕКРЕТАР МІСЬКОЇ РАДИ

Юрій БЕЗПЯТКО



Директор	<i>[Signature]</i>	Завадський В.М.	Масштаб 1: 500		
Перевірив	<i>[Signature]</i>	Завадський В.М.			
Виконав	<i>[Signature]</i>	Кунц О.Ю.	Площа ділянки (га)	З них	
				у власність	в оренду
ПП "Луцькземресурс"			0,1292	-	0,1292