

ПЛАН
ЗЕМЕЛЬНОЇ ДІЛАНКИ




Кадастровий номер: 0710100000:22:007:0024
 Адреса: м. Луцьк, вул. Заньковецької, 90
 Землекористувач:
 громадянка Навікова Діана Лазарівна

- 0,5960 га — земельна ділянка, що надається в оренду для будівництва та обслуговування виробничої бази
- 0,5960 га — земельна ділянка, що була надана в оренду ТзОВ "Еліт" згідно з договором оренди землі від 18.05.2006 за №040607700158
- 0,0432 га — обмеження, встановлені щодо використання земельної ділянки (охоронні зони навколо інженерних комунікацій (01.08) - каналізація, підземна кабельна лінія електропередачі)



СЕКРЕТАР МІСЬКОЇ РАДИ

Юрій БЕЗПЯТКО

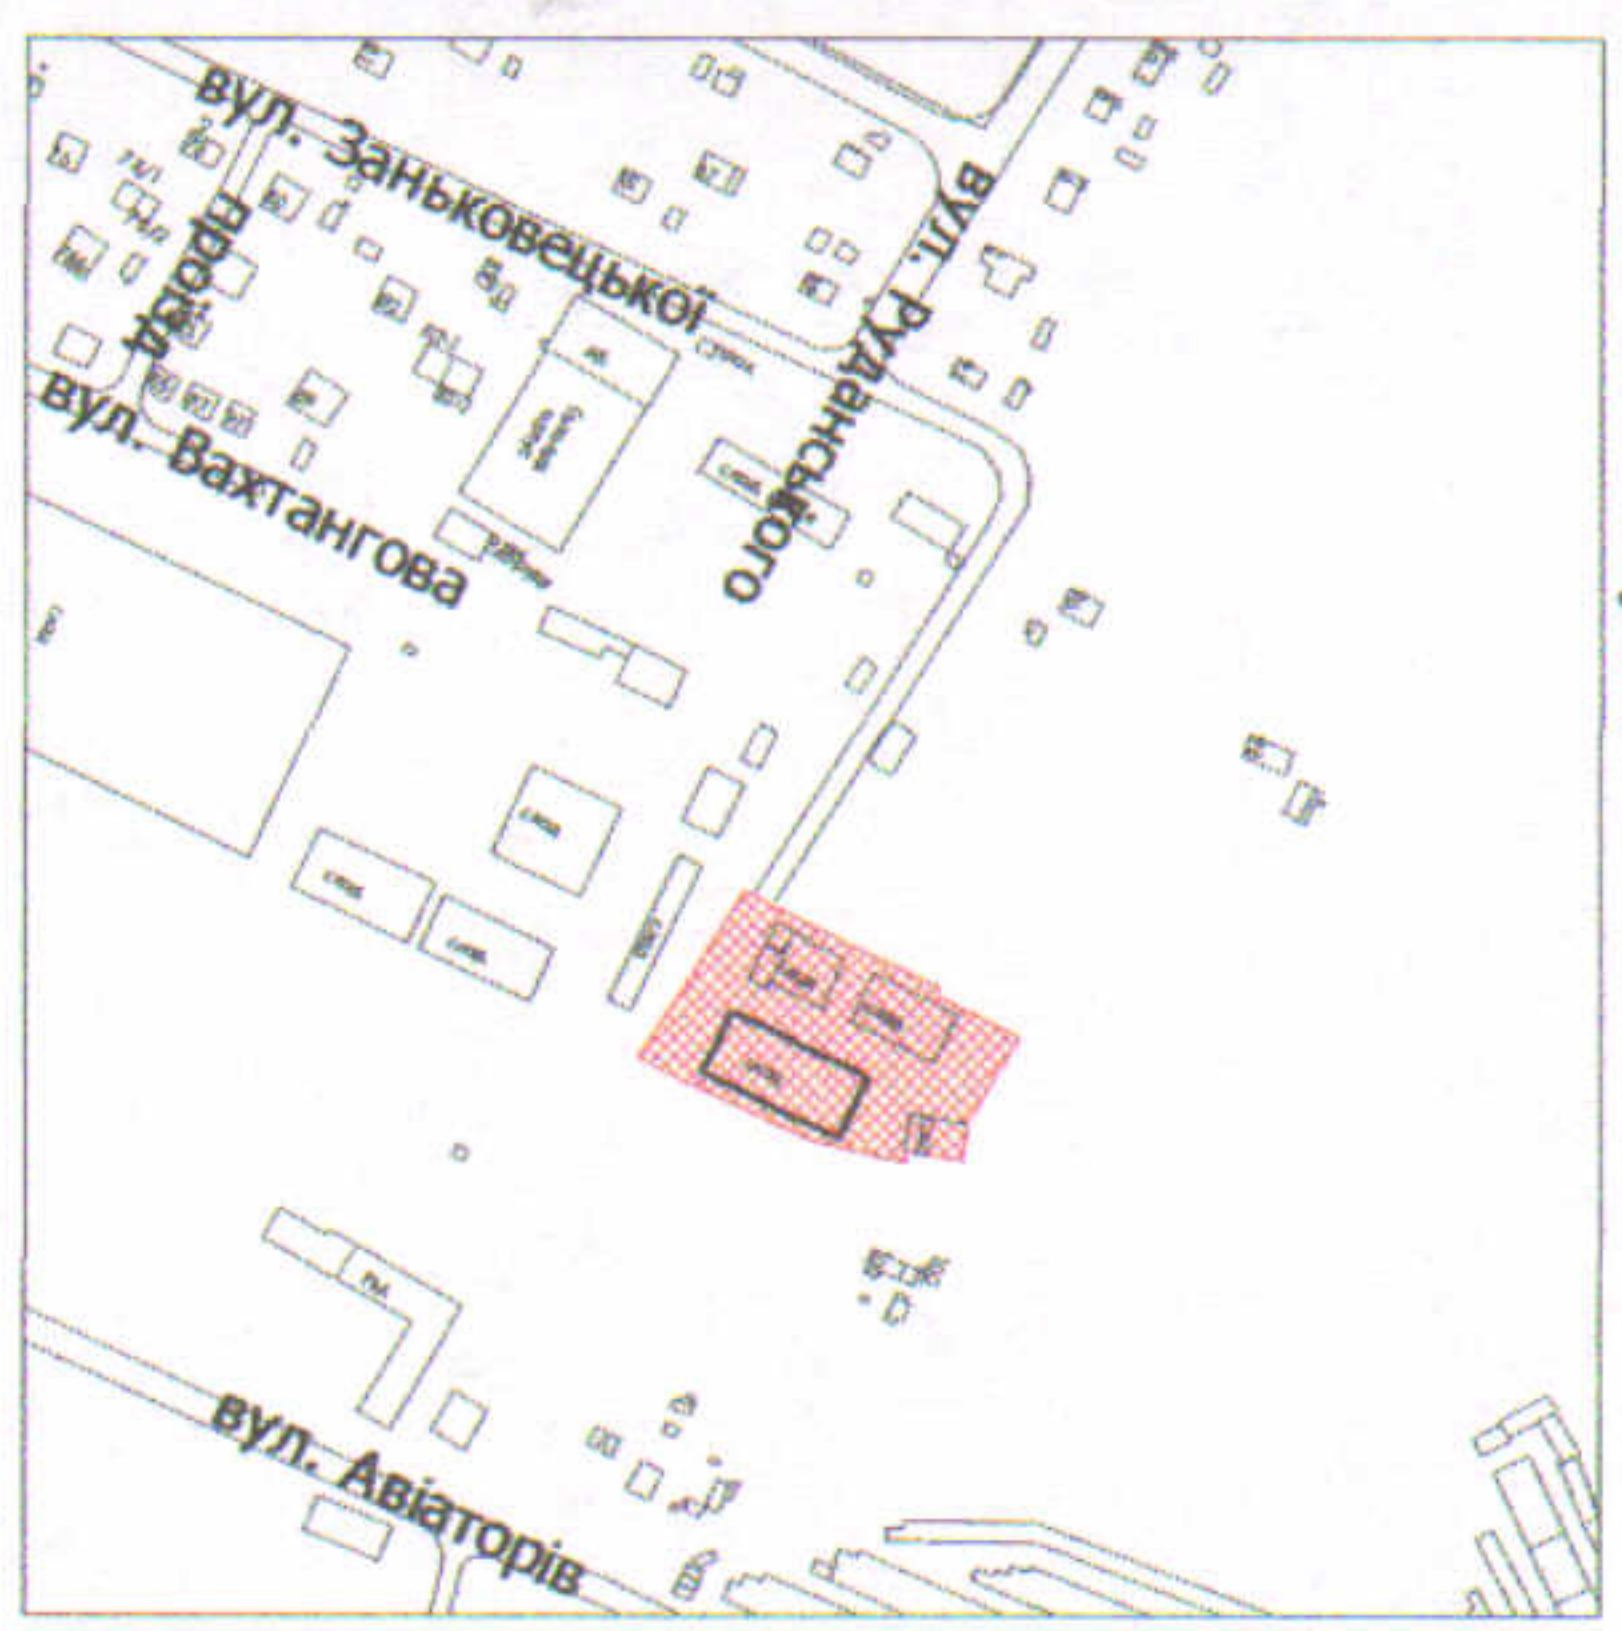

Додаток до рішення міської ради
 № _____ від "___" _____ 20 р.

Ситуаційна схема

Директор Виконавчий за якість робіт Іванецький Д.В. ТЗОВ "ГІЦНПТ+"		Крижан А.І. ГАРБЕЦЬ СМІЛЬ О.А. ВАДИМОВИЧ	
Масштаб 1:500		Площа ділянки (га)	З них у власності в оренду
0,5960		-	0,5960