

ПЛАН земельної ділянки



Додаток до рішення міської ради
№ _____ від "___" "___" 202_р.

Кадастровий № : 0710100000:21:003:0126

Адреса: м. Луцьк, вул. Кічкарівська, 51

Землекористувач:
громадянин Прихода Леонід Андрійович

Ситуаційна схема

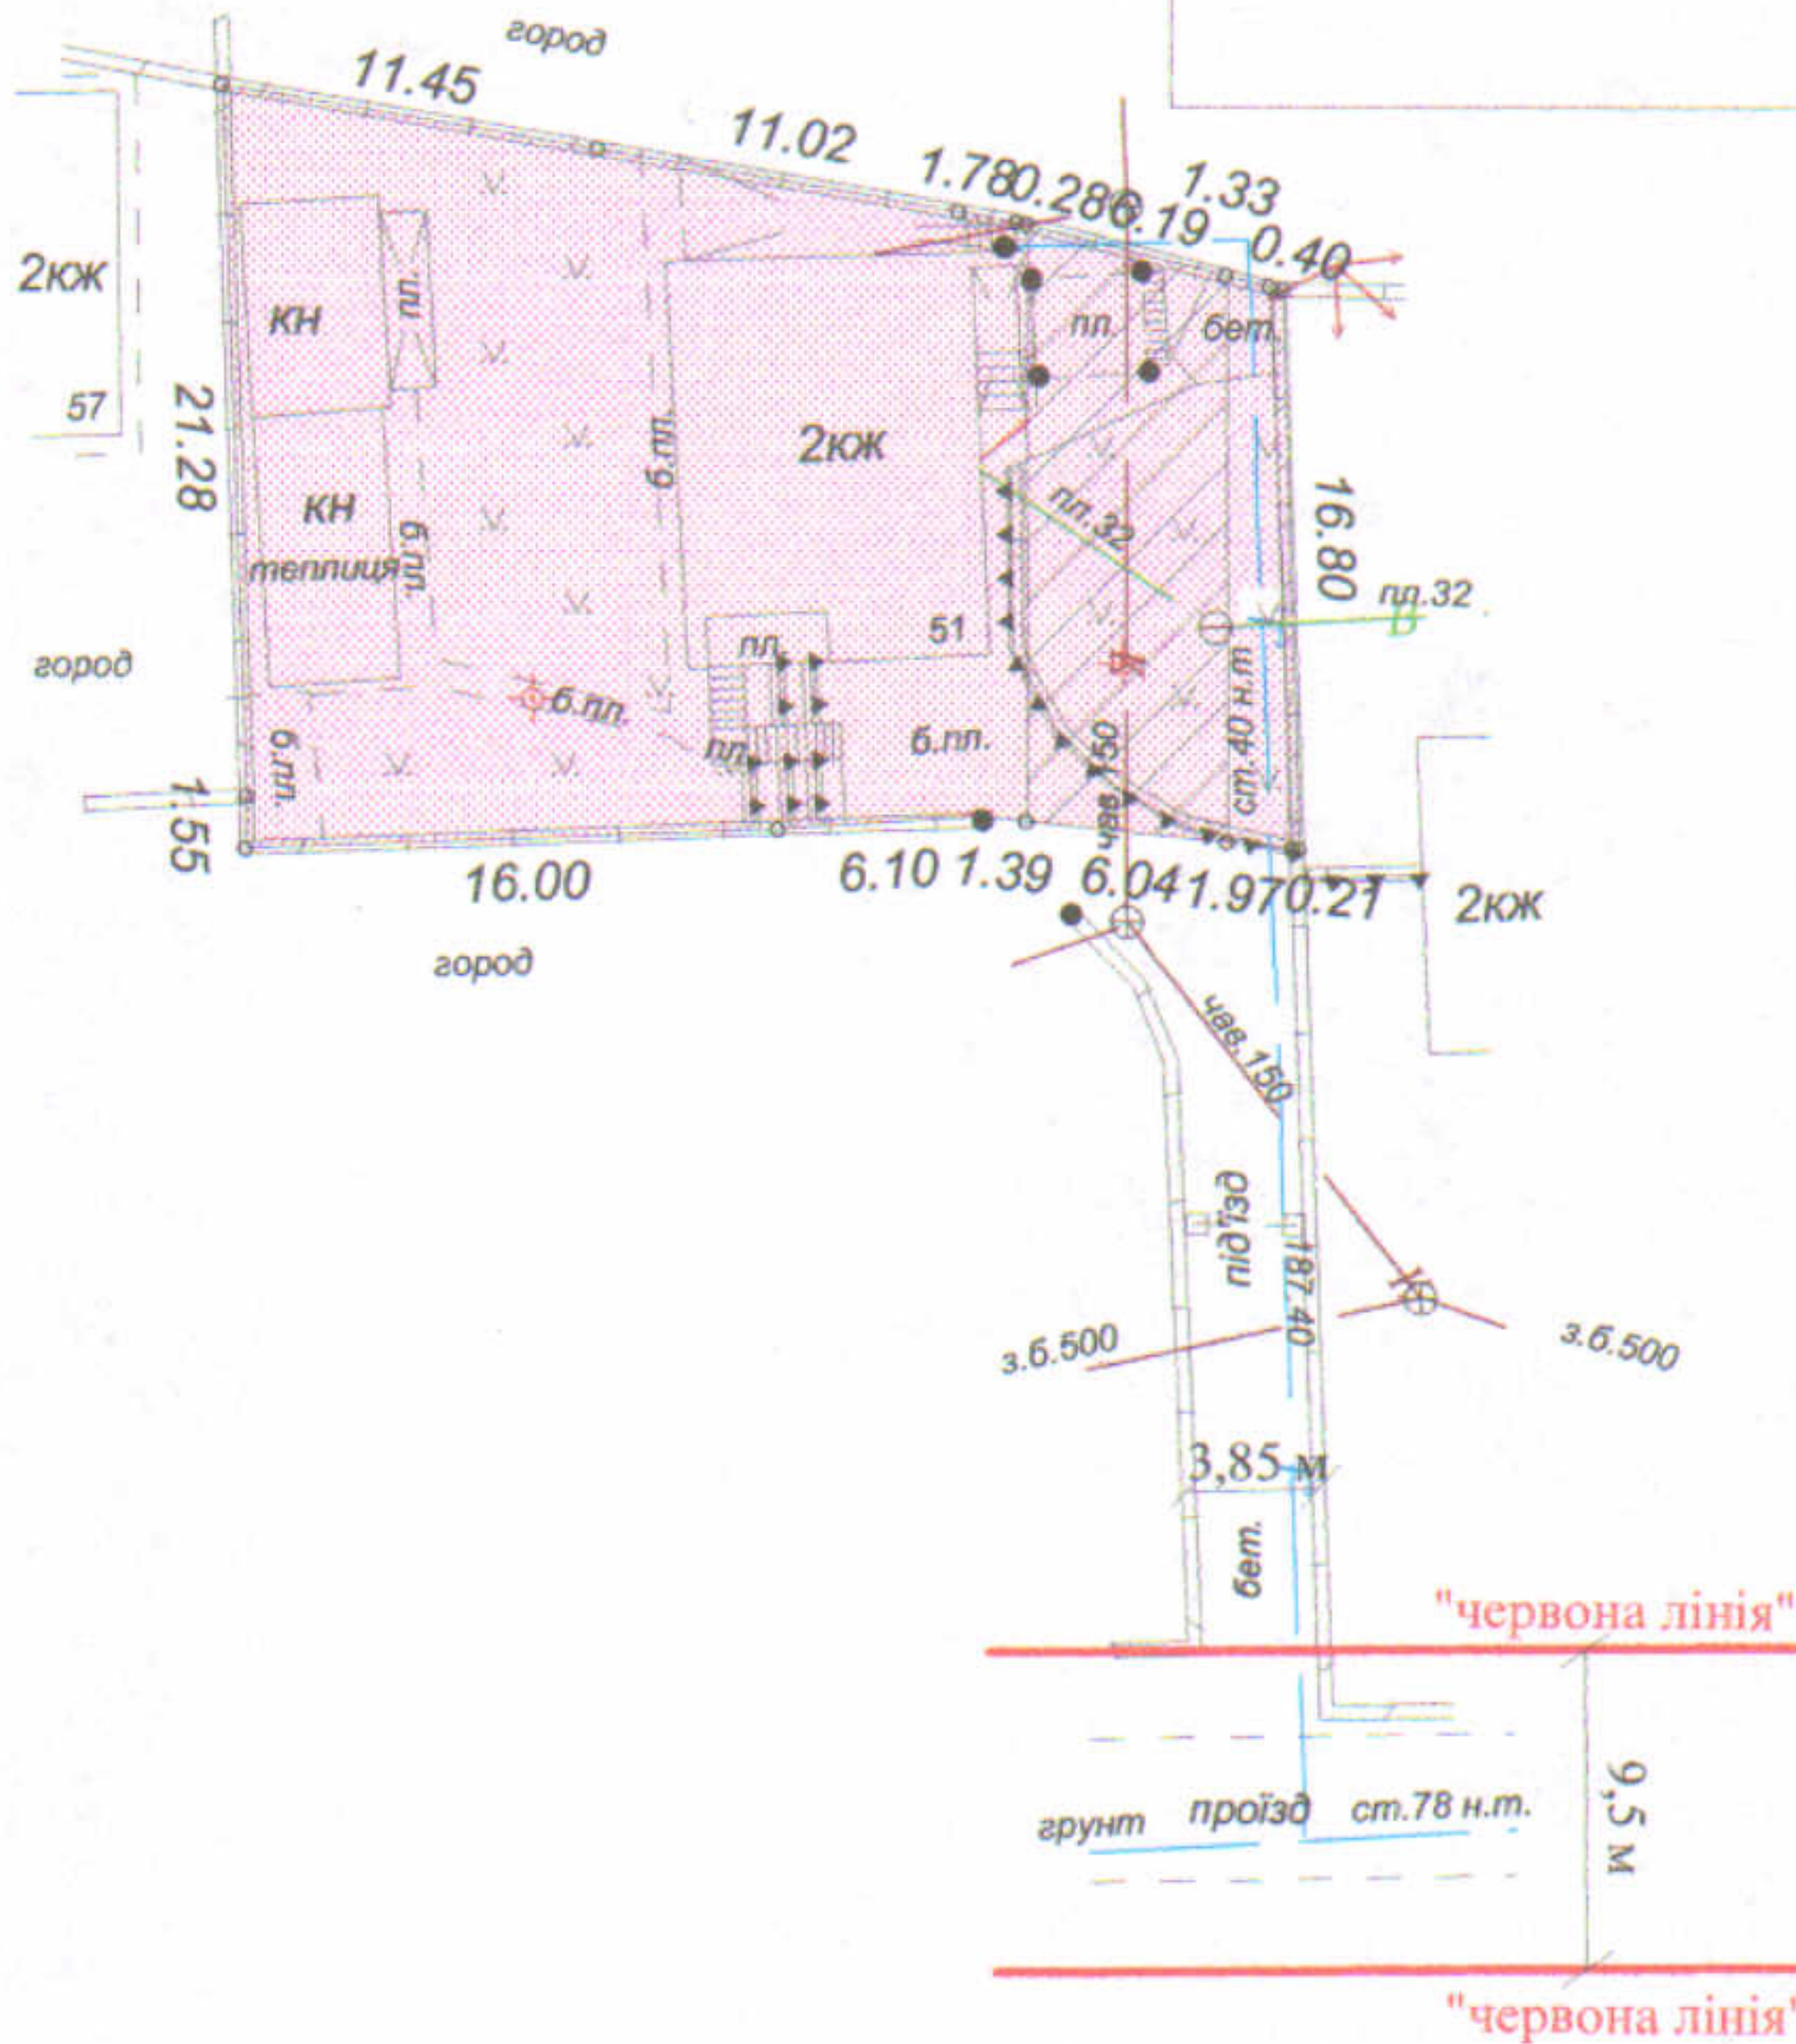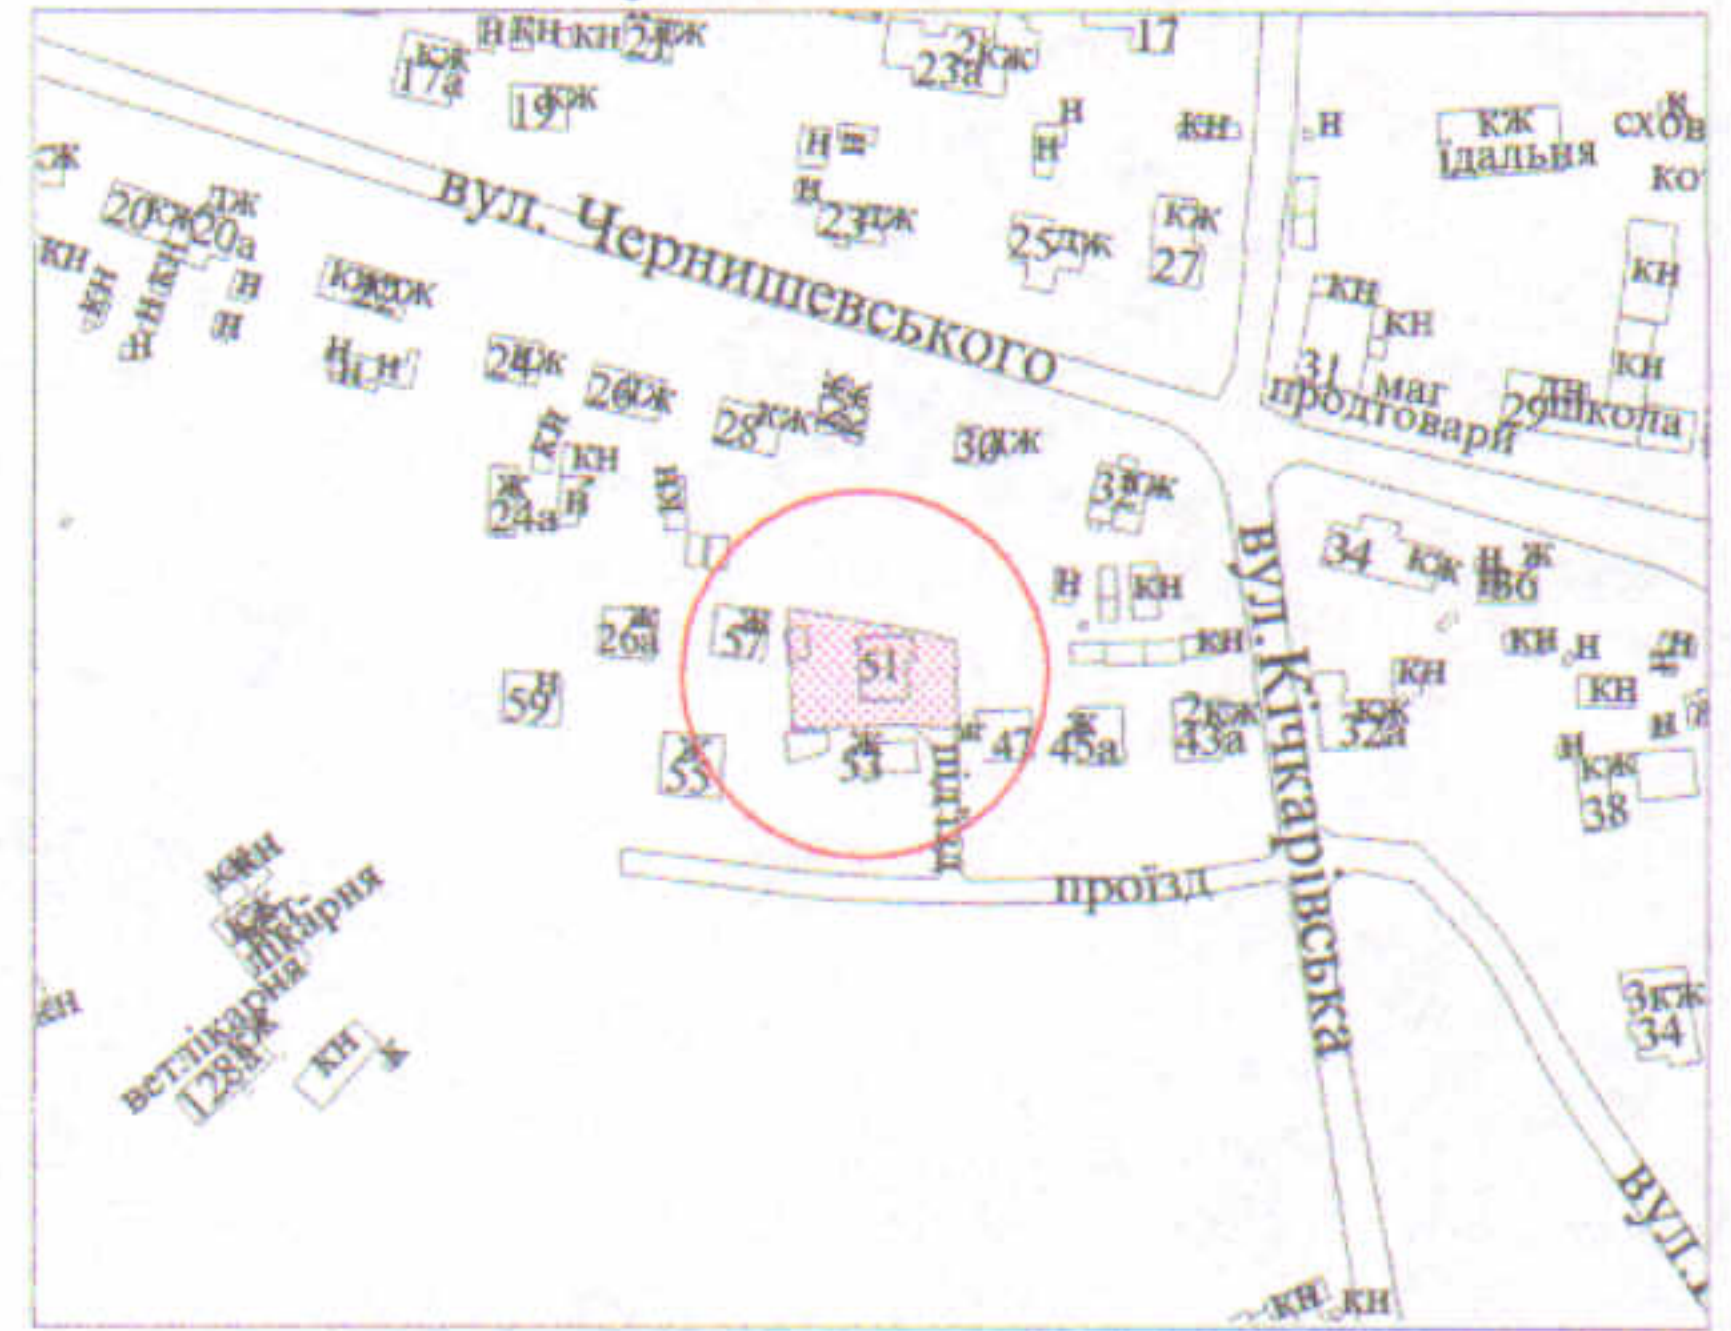

УМОВНІ ПОЗНАЧЕННЯ

- 0,0620 га** - земельна ділянка, що передається у власність для будівництва та обслуговування жилого будинку, господарських будівель і споруд
- 0,0110 га** - обмеження, встановлені щодо використання земельної ділянки (охоронні зони навколо інженерних комунікацій (01.08) - повітряна лінія електропередачі, каналізація)

СЕКРЕТАР МІСЬКОЇ РАДИ

Юрій БЕЗПЯТКО

Підприємець		Масштаб 1 : 500	
О.В. Холодков		3 них	
Площа ділянки (га)		у власність	в оренду
ФІЗИЧНА ОСОБА-ПІДПРИЄМЕЦЬ ХОЛОДКОВ ОЛЕКСАНДР ВОЛОДИМИРОВИЧ		0,0620	0,0620 -