


ПЛАН
земельної ділянки

Додаток до рішення міської ради
№ _____ від " ____ " _____ 20 р.

Кадастровий номер: 0710100000:41:058:0022
Адреса: м. Луцьк, вул. Олега Ольжича, 11

Землекористувачі:
громадянка Маджар Неоніла Миколаївна (23/200),
громадянин Нагорнюк Сергій Андрійович (69/200),
громадянин Поведа Віталій Анатолійович (54/100)

Ситуаційна схема

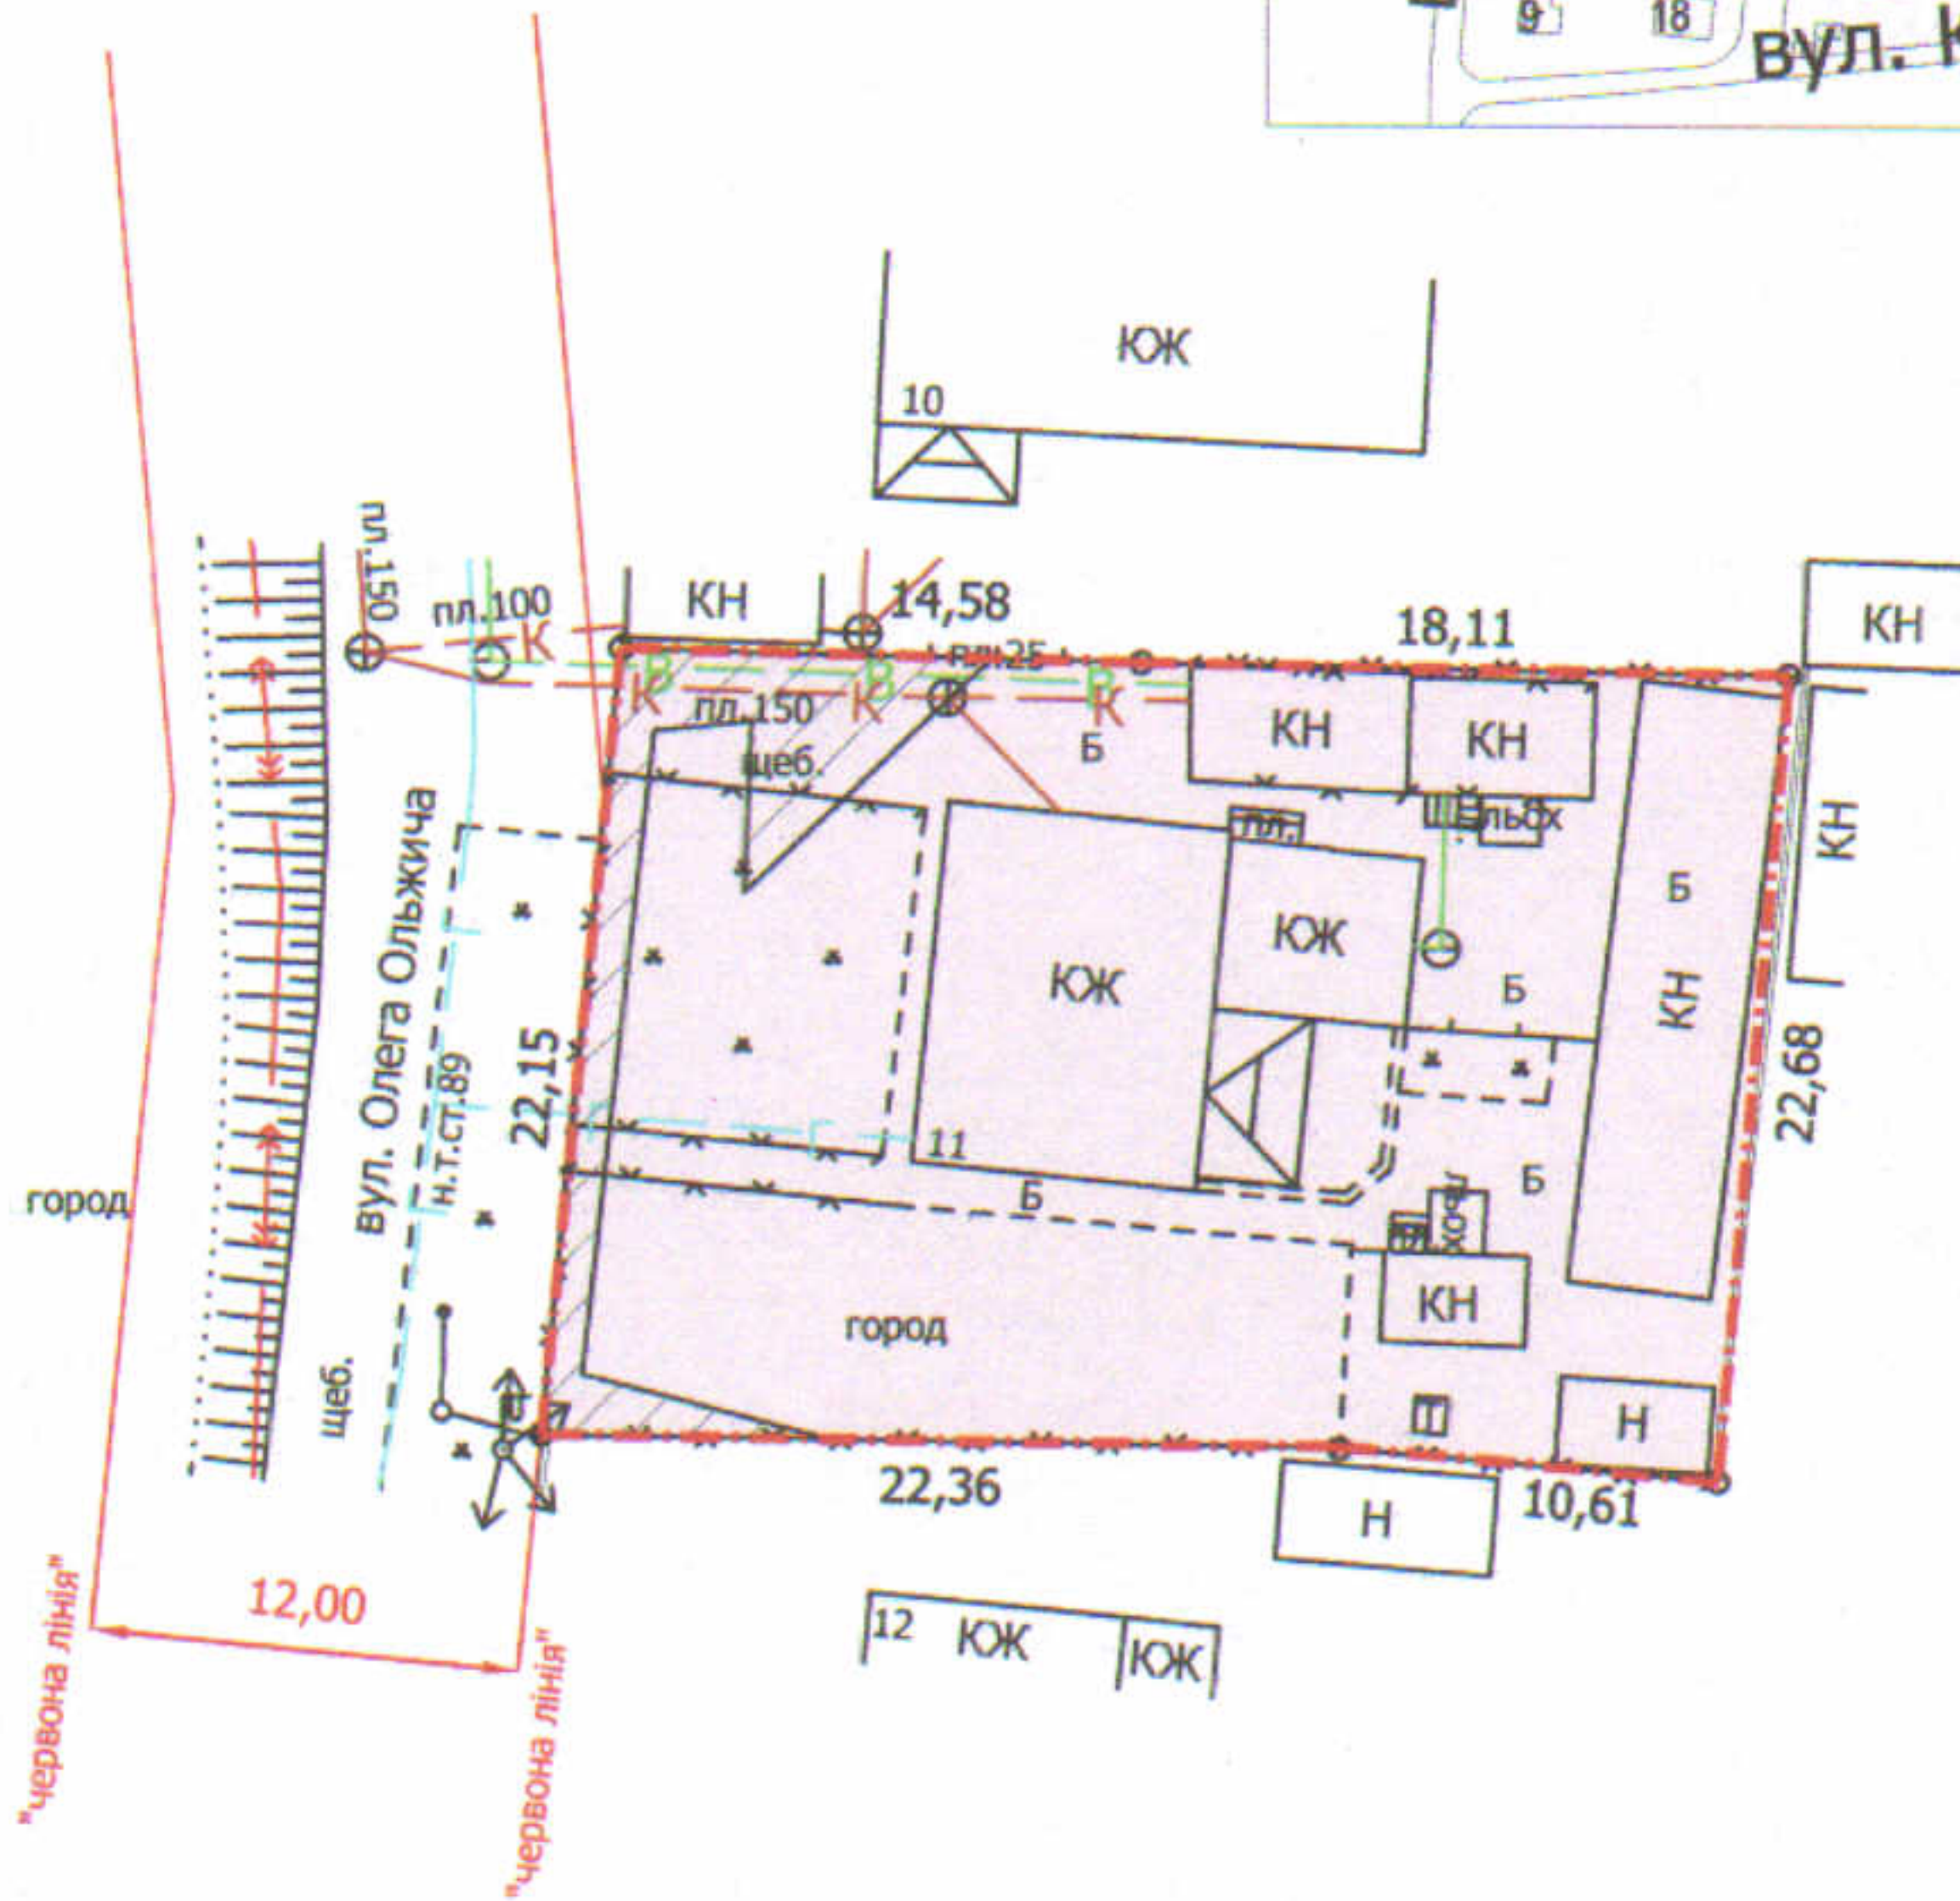

УМОВНІ ПОЗНАЧЕННЯ

0,0724 га — земельна ділянка, що передається у спільну часткову власність для будівництва та обслуговування жилого будинку, господарських будівель і споруд

0,0057 га — обмеження, встановлені щодо використання земельної ділянки (охоронні зони навколо інженерних комунікацій (01.08) - каналізація, повітряна лінія електропередачі, повітряна лінія електрозв'язку)

СЕКРЕТАР МІСЬКОЇ РАДИ

Юрій БЕЗПЯТКО

	Директор	Завадський В.М.	Масштаб 1: 500		
	Перевірив	Завадський В.М.			
	Виконав	Кунц О.Ю.	Площа ділянки (га)	З них	
ПІ "Луцькземресурс"				у власність	в оренду
			0,0724	0,0724	-