

ПЛАН
земельної ділянки

Додаток до рішення міської ради
№ _____ від "___" _____ 20__ р.



Ситуаційна схема

Кадастровий номер: 0710100000:22:150:0032

Адреса: м. Луцьк, вул. Баженова, 6

Землекористувач:

громадянин Кузнецов Олександр Миколайович

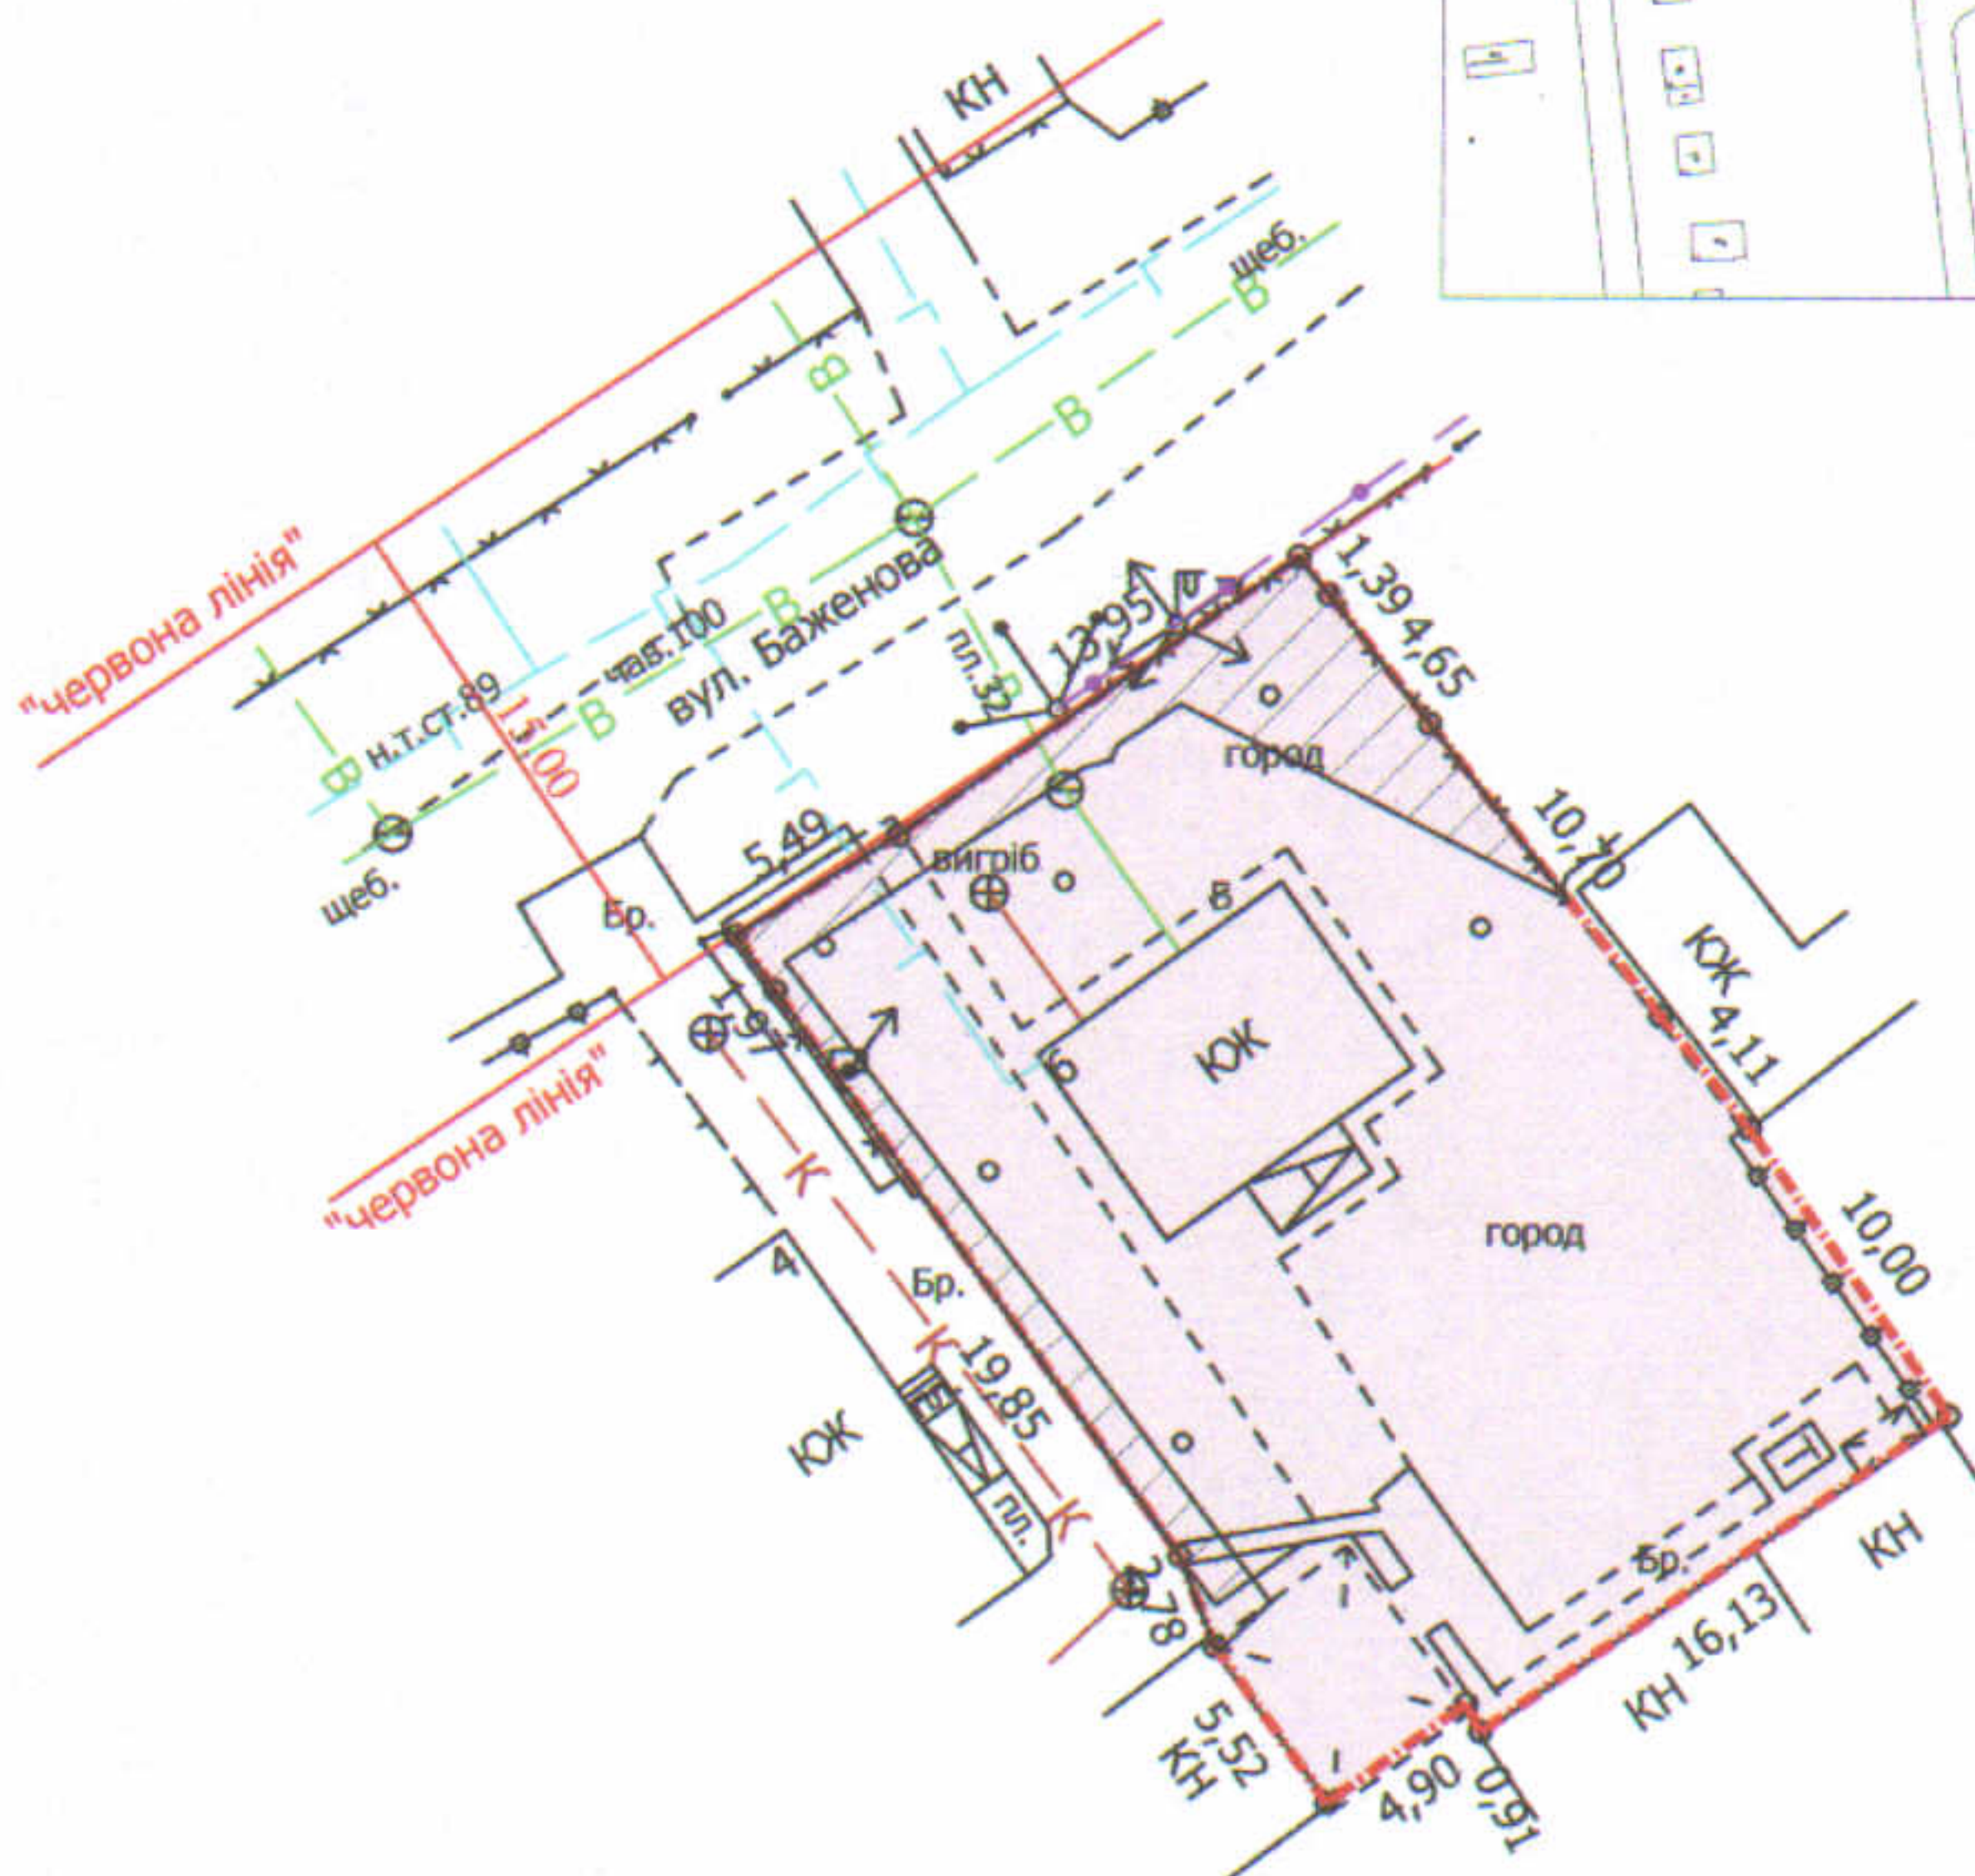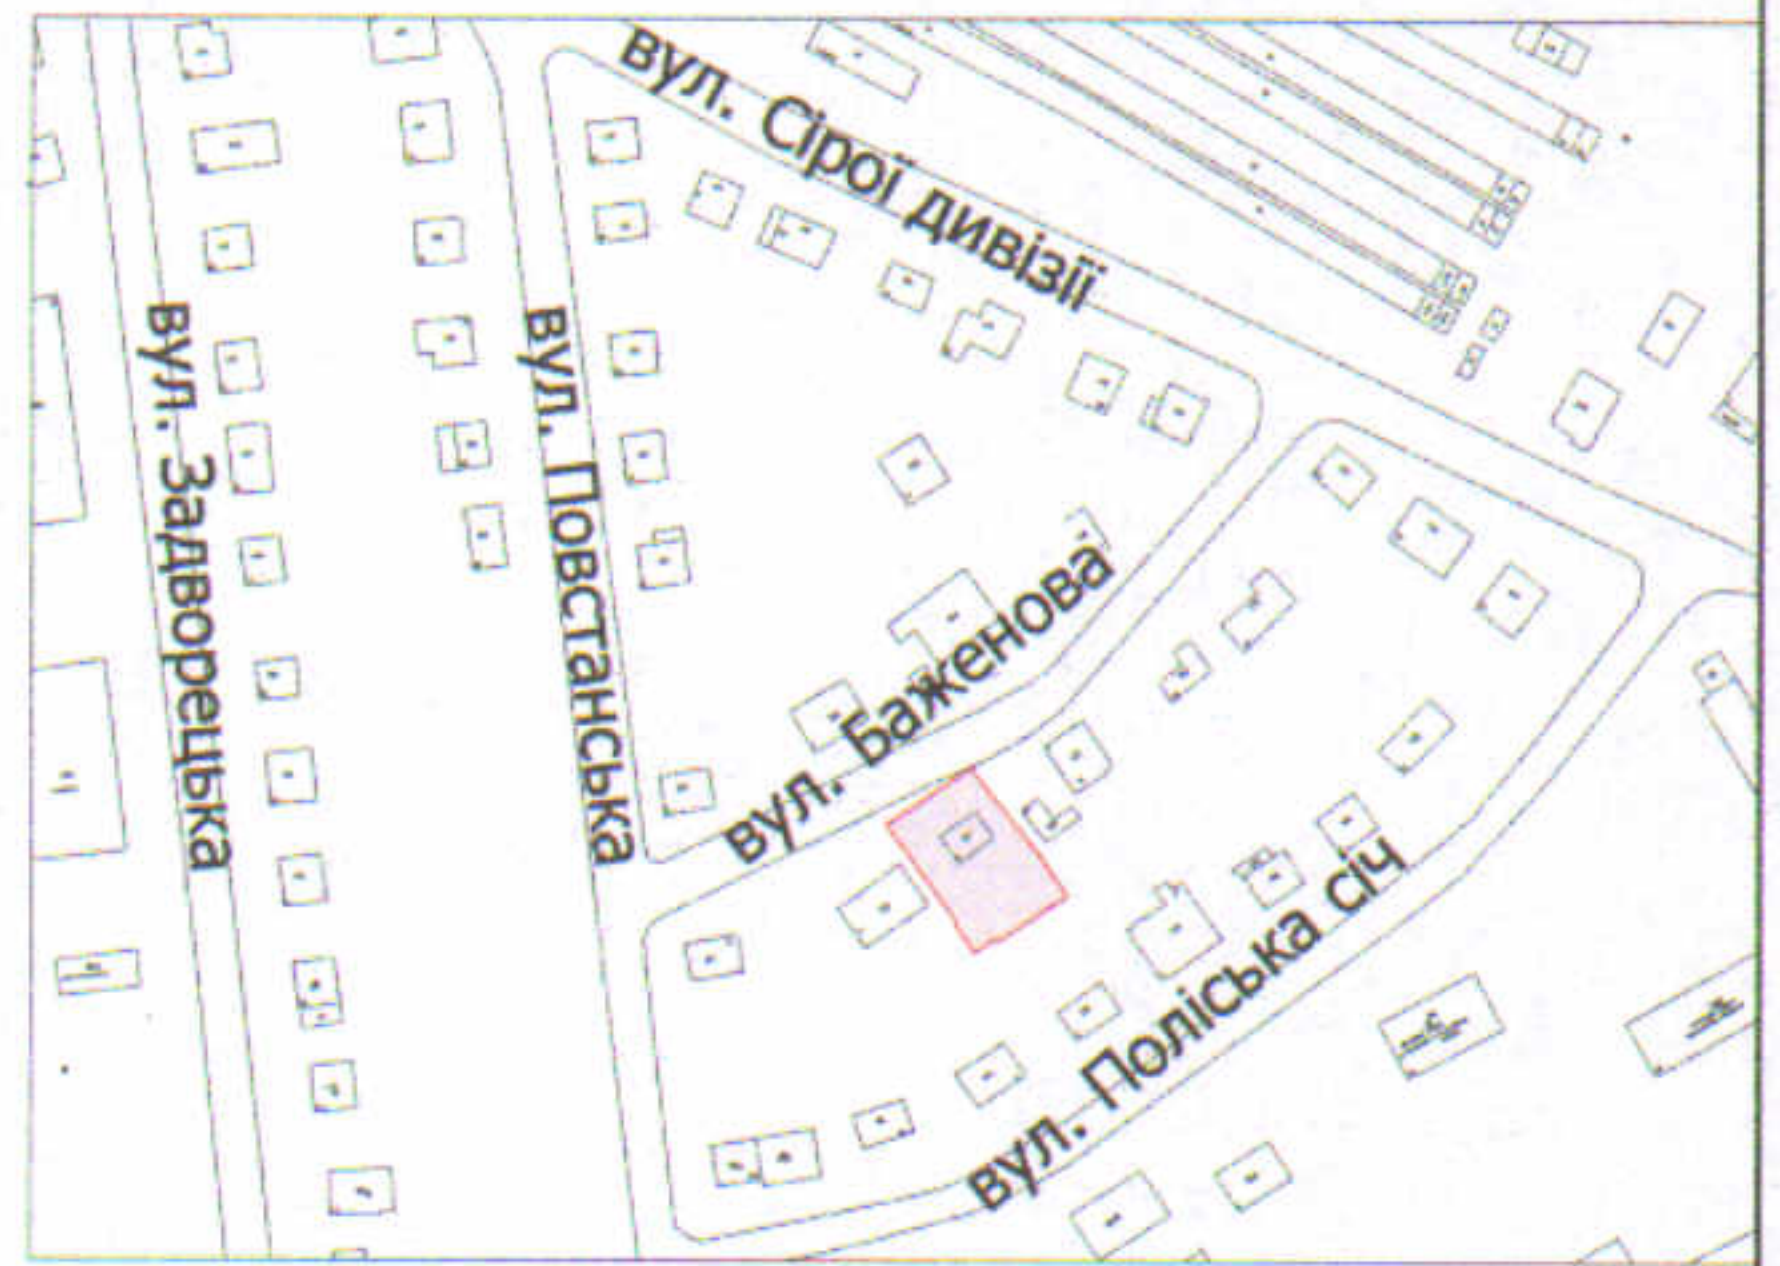

УМОВНІ ПОЗНАЧЕННЯ

0,0615 га — земельна ділянка, що передається у власність для будівництва та обслуговування жилого будинку, господарських будівель і споруд

0,0081 га — обмеження, встановлені щодо використання земельної ділянки (охоронні зони навколо інженерних комунікацій (01.08) - каналізація, повітряна лінія електропередачі, повітряна лінія електрозв'язку, підземна кабельна лінія електрозв'язку)

СЕКРЕТАР МІСЬКОЇ РАДИ

Юрій БЕЗПЯТКО



Директор	Завадський В.М.	Масштаб 1: 500			
Перевірив	Завадський В.М.				
Виконав	Кунці О.Ю.	Площа ділянки (га)	З них		
			у власність	в оренду	
		0,0615	0,0615	-	