

**ПЛАН  
земельної ділянки**



Додаток до рішення міської ради  
№ \_\_\_\_\_ від " \_\_\_\_ " \_\_\_\_\_ 20\_\_ р.

**Ситуаційна схема**

Адреса: м. Луцьк, вул. Світла, 12

Землекористувач:

громадянин Кварцяний Дмитро Віталійович

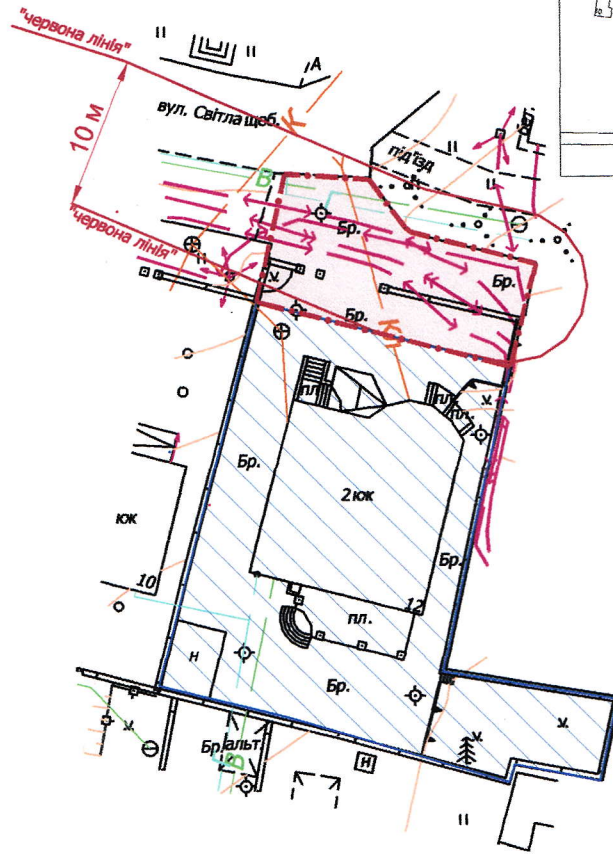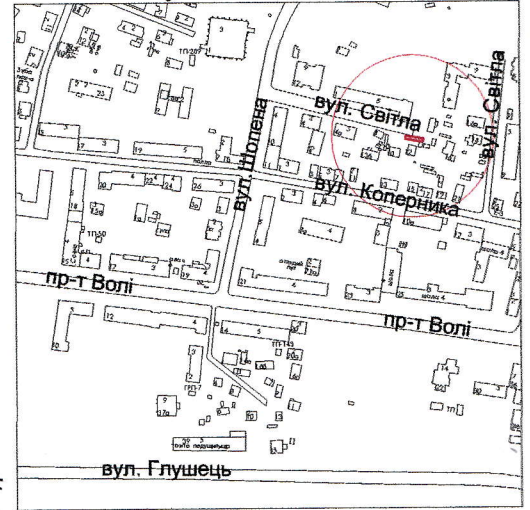

**УМОВНІ ПОЗНАЧЕННЯ**

**0,014 га**

— земельна ділянка, що планується до відведення в оренду для обслуговування жилого будинку, господарських будівель і споруд

**0,0530 га**

— земельна ділянка громадянина Кварцяного Д.В. право власності на яку зареєстроване в Державному реєстрі речових прав на нерухоме майно 16.12.2019, номер запису про право власності: 34727624, для будівництва та обслуговування житлового будинку та господарських будівель і споруд

**СЕКРЕТАР МІСЬКОЇ РАДИ**

**Григорій ПУСТОВІТ**

Директор	<i>[Підпис]</i>	А.І. Крисак	Масштаб 1: 500		
Відповідальний за якість робіт	<i>[Підпис]</i>	Д.В. Галецький			
Виконав	<i>[Підпис]</i>	О.А. Ємець	Орієнтовна площа ділянки (га)	З них	
ТЗОВ "ГІЦНТІ+"				у власність	в оренду
			0,014	-	-