


ПЛАН
земельної ділянки

Додаток до рішення міської ради
№ _____ від "___" _____ 20__ р.

Кадастровий номер: 0710100000:34:085:0025
Адреса: м. Луцьк, вул. Нікішева, 14
Землекористувач:
громадянка Дмитроца Неоніла Михайлівна

Ситуаційна схема

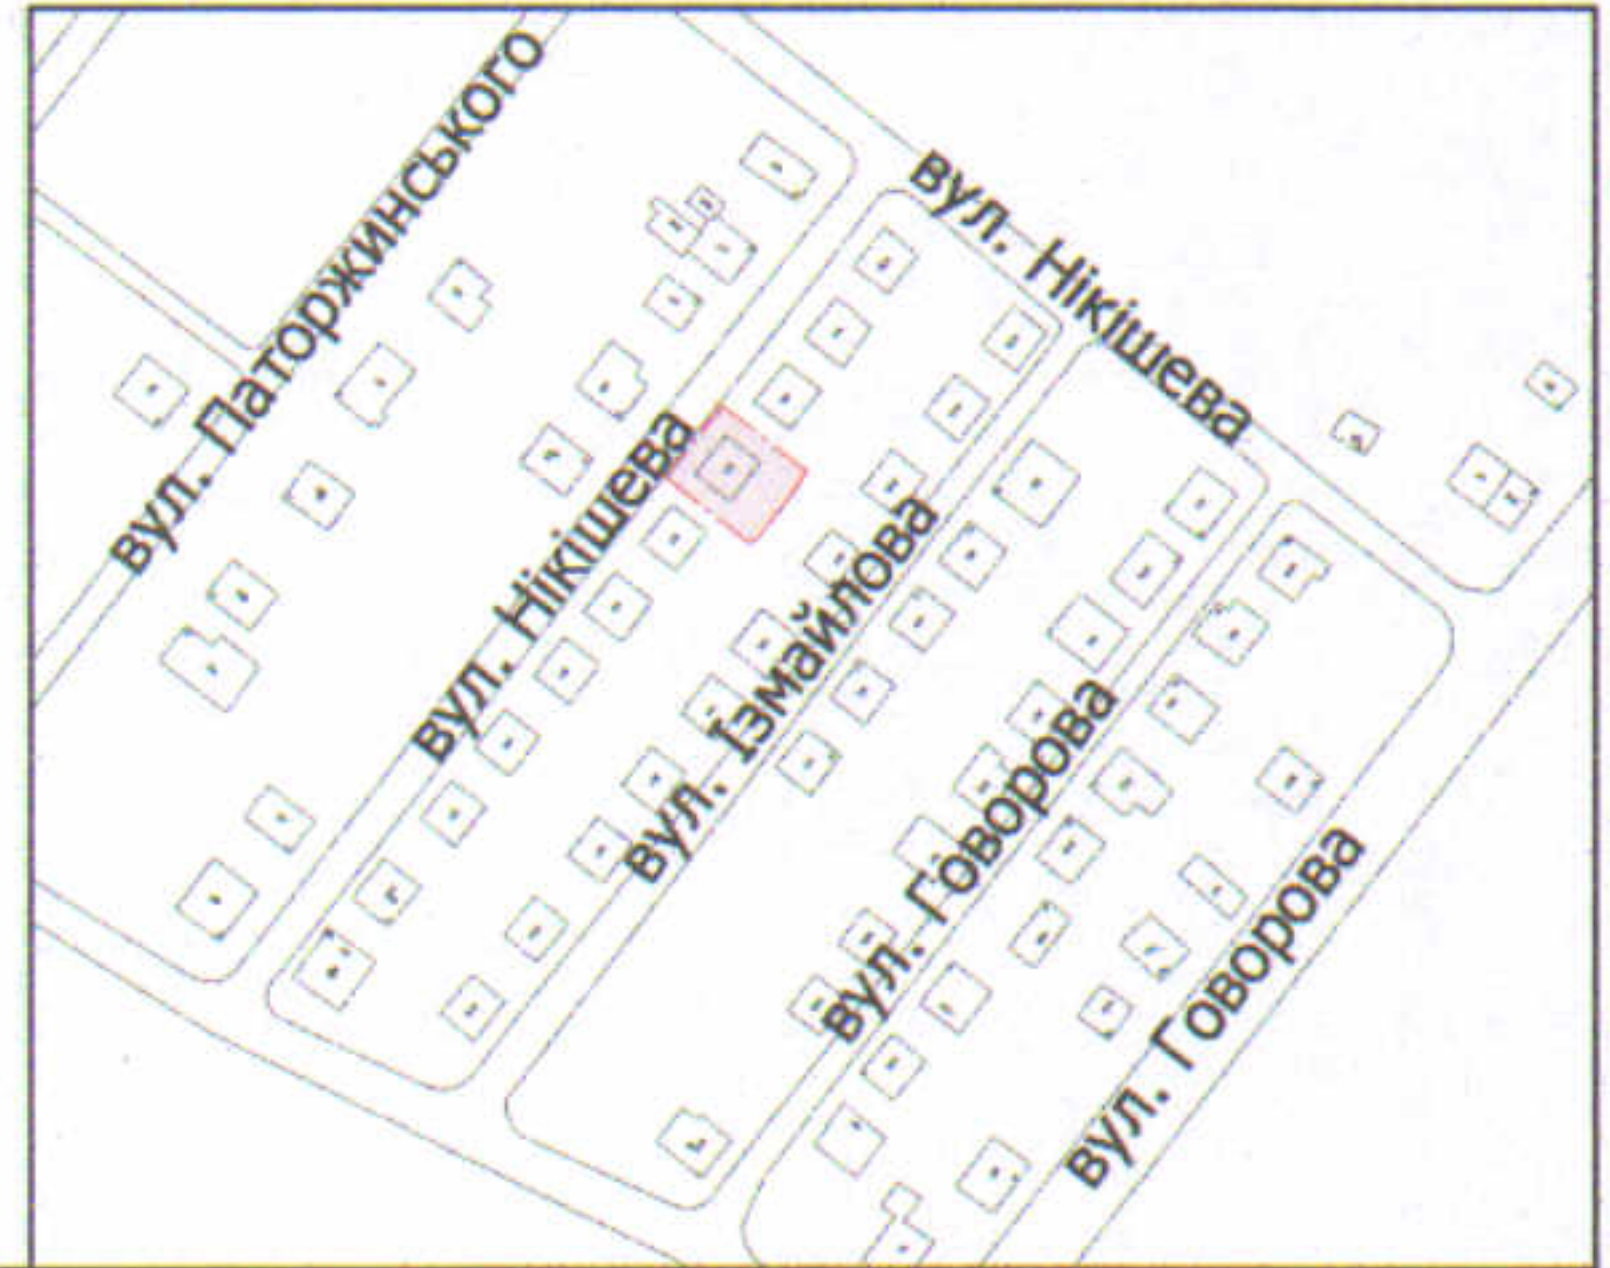

УМОВНІ ПОЗНАЧЕННЯ

- 0,0391 га** — земельна ділянка, що передається у власність для будівництва та обслуговування жилого будинку, господарських будівель і споруд
- 0,0061 га** — обмеження, встановлені щодо використання земельної ділянки (охоронні зони навколо інженерних комунікацій (01.08) - водопровід)

СЕКРЕТАР МІСЬКОЇ РАДИ

Юрій БЕЗПЯТКО

Директор Перевірив Виконав ПП "Луцькземресурс"	Завадський В.М. ІНЖЕНЕР	Масштаб 1: 500		
	Завадський В.М. Сілюк О.П. ВАСИЛЬ МИХАЙЛОВИЧ	Площа ділянки (га)	3 них	
			у власність	в оренду
		0,0391	0,0391	-