

ПЛАН
земельної ділянки

Додаток до рішення міської ради
№ _____ від "___" _____ 20__ р.



Ситуаційна схема

Кадастровий номер: 0710100000:21:103:0019

Адреса: м. Луцьк, вул. Тимірязєва, 18

Землекористувачі:

громадянка Дитина Яніна Йосипівна

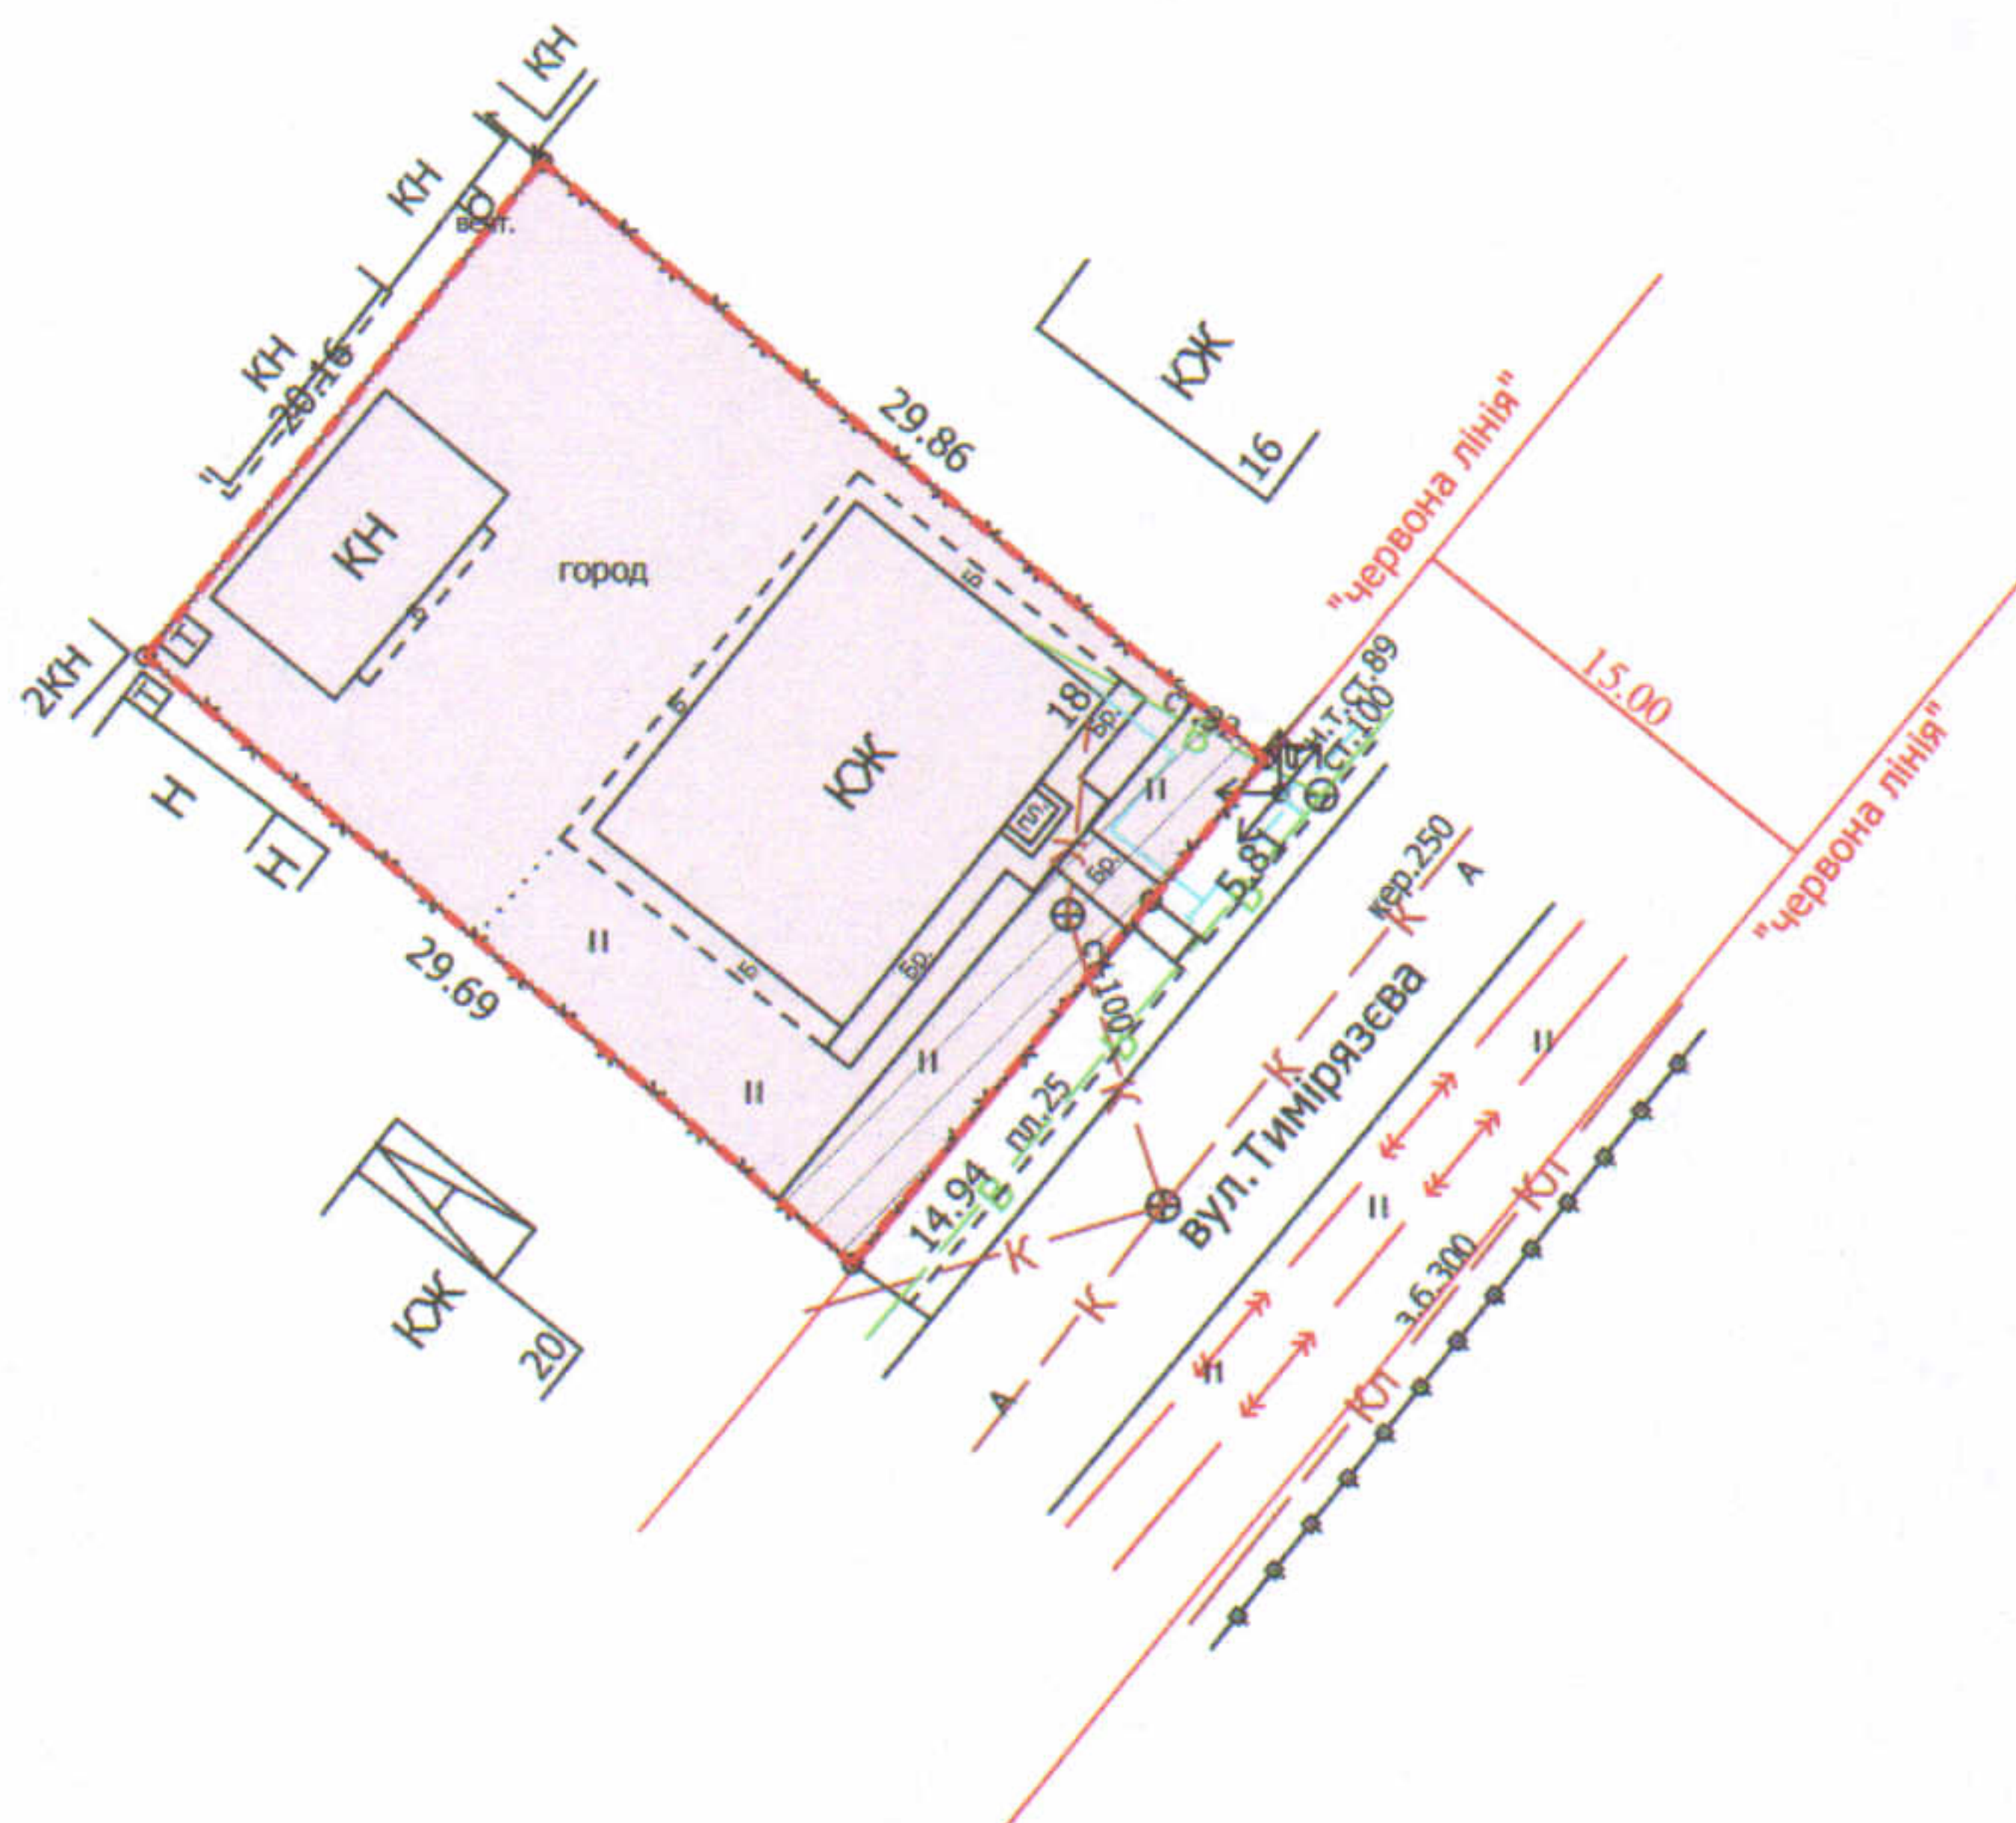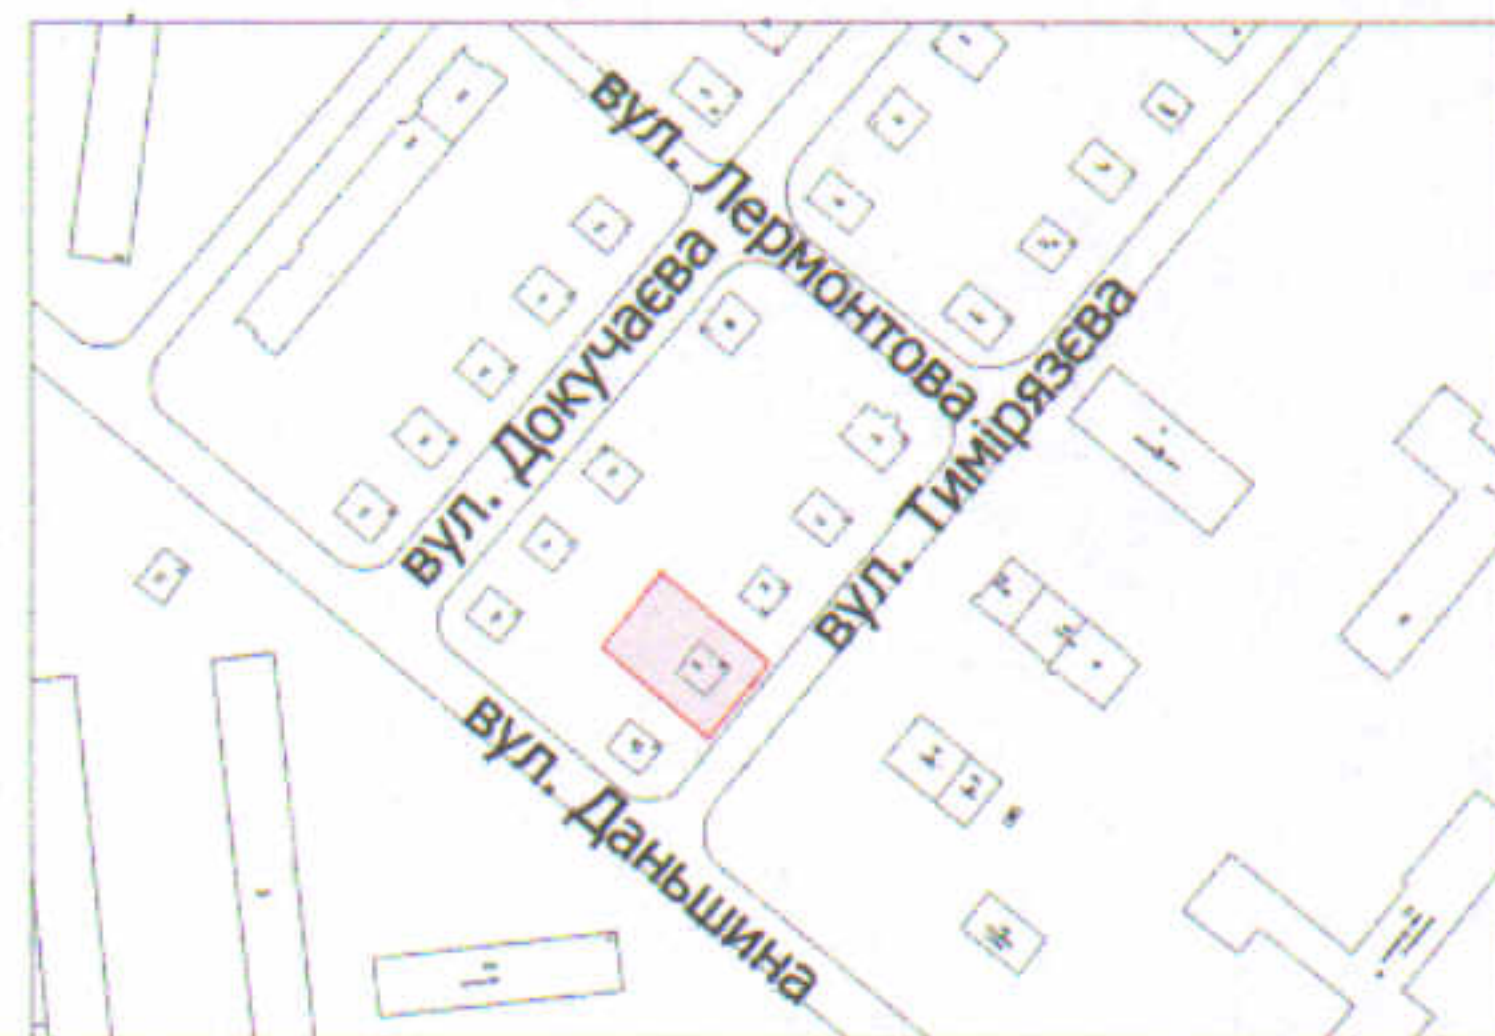

УМОВНІ ПОЗНАЧЕННЯ

- 0,0610 га** — земельна ділянка, що передається у власність для будівництва та обслуговування жилого будинку, господарських будівель і споруд
- 0,0063 га** — обмеження, встановлені щодо використання земельної ділянки (охоронні зони навколо інженерних комунікацій (01.08) - водопровід, каналізація, повітряна лінія електропередачі)

СЕКРЕТАР МІСЬКОЇ РАДИ

Юрій БЕЗПЯТКО

ПІП "Луцькземресурс"

ВАСИЛЬ МИХАЙЛОВИЧ
№ 002215

Директор	Завадський В.М.	Масштаб 1: 500		
Перевірів	Завадський В.М.			
Виконав	Сілюк О.П.	Площа ділянки (га)	З них	
			у власність	в оренду
		0,0610	0,0610	-