


ПЛАН
земельної ділянки

Додаток до рішення міської ради
№ _____ від "___" _____ 20__ р.

Адреса: м. Луцьк, пров. 1-й Збаразький
Землекористувач:
громадянин Кириленко Іван Антонович

Ситуаційний план

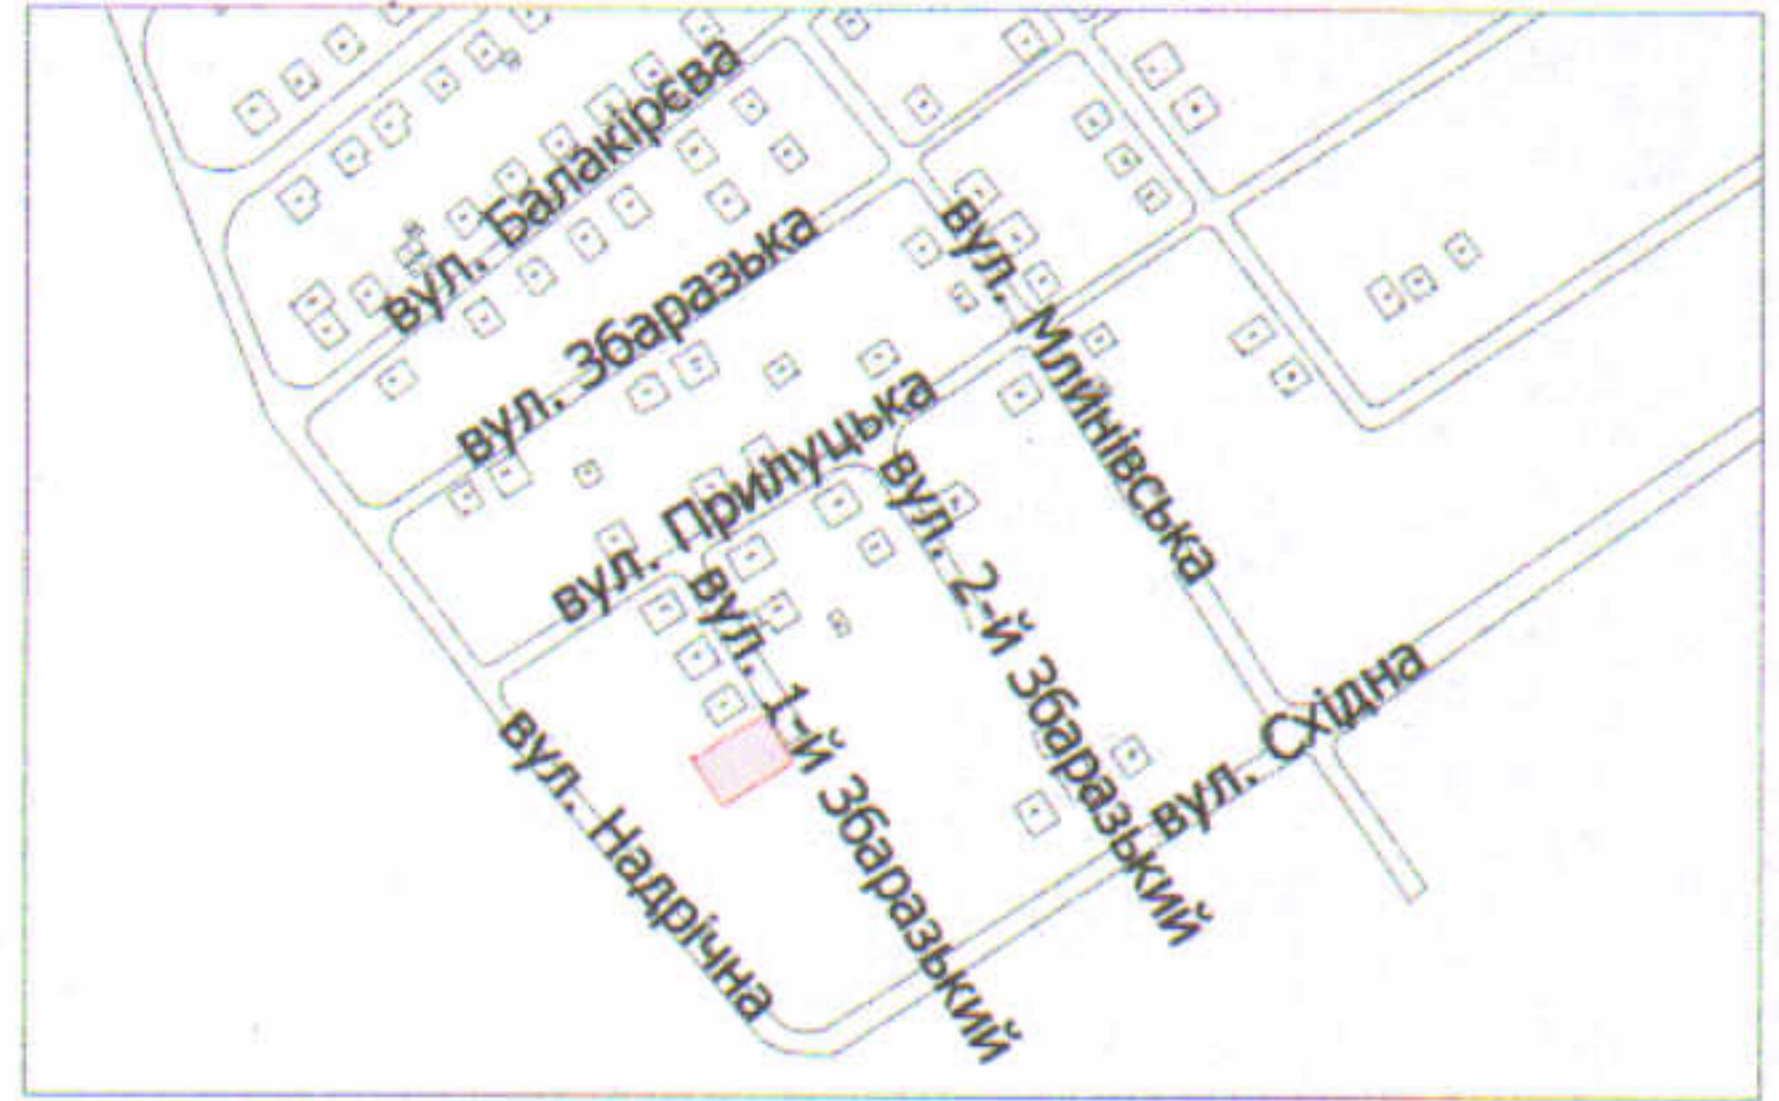

УМОВНІ ПОЗНАЧЕННЯ

0,06 га — земельна ділянка для будівництва та обслуговування жилого будинку, господарських будівель і споруд

СЕКРЕТАР МІСЬКОЇ РАДИ _____ **Юрій БЕЗПЯТКО**



Завадський В.М.
Завадський В.М.
Кунц О.Ю.
ПІП "Луцькземресурс"

Масштаб 1: 500		
Орієнтовна площа ділянки (га)	З них	
	у власність	в оренду
0,06	-	-