

ПЛАН
земельної ділянки

Додаток до рішення міської ради
№ _____ від "___" _____ 20__ р.

Ситуаційна схема


Кадастровий номер: 0710100000:11:115:0015

Адреса: м. Луцьк, вул. Драгоманова, 11-б

Землекористувач:

фізична особа-підприємець

Безелюк Лілія Олександрівна

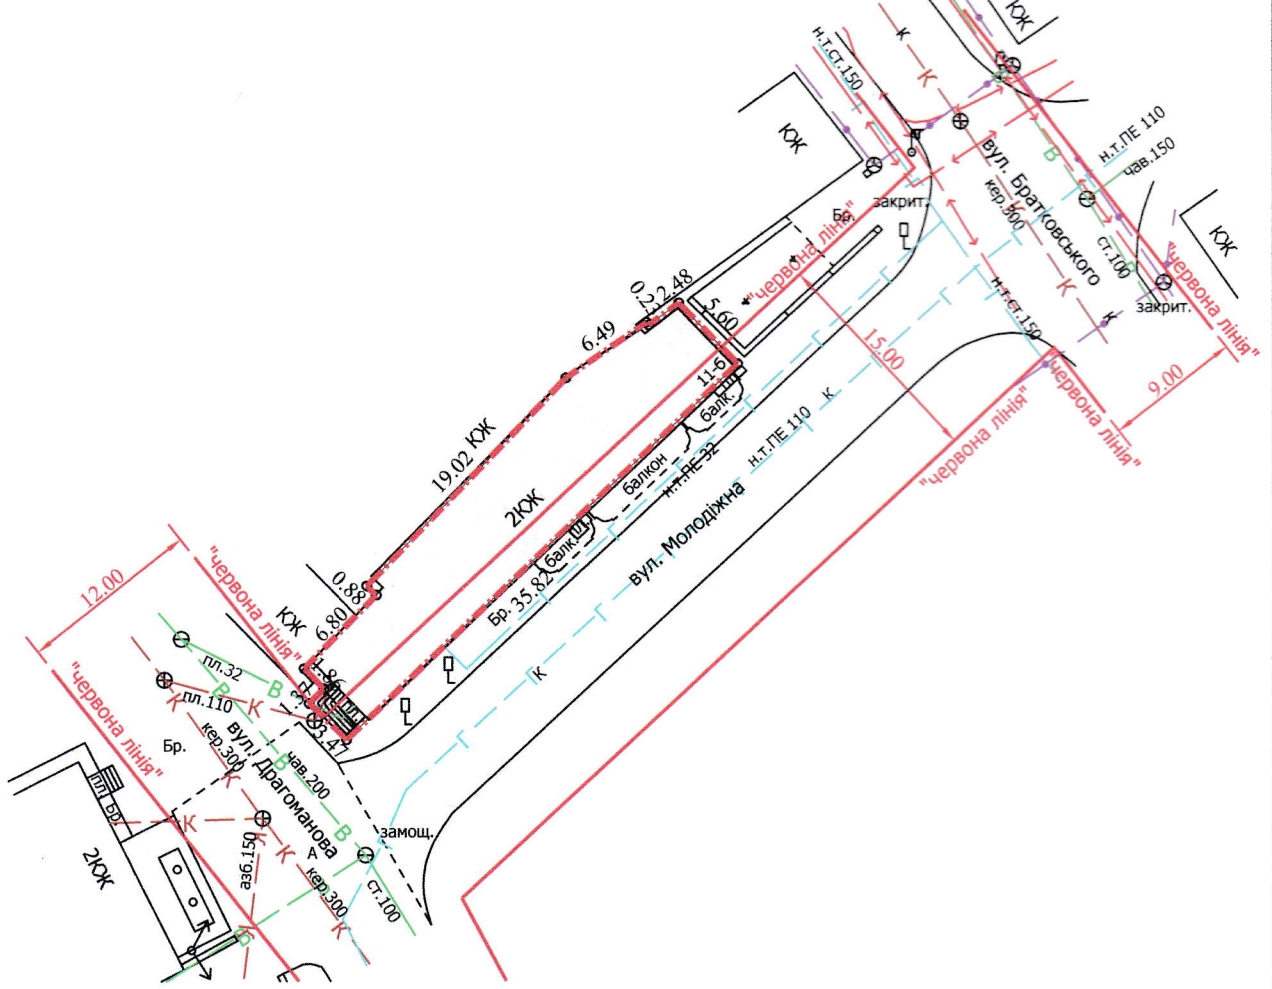

УМОВНІ ПОЗНАЧЕННЯ

0,0227 га — земельна ділянка, що надається в оренду для будівництва та обслуговування магазину непродовольчих товарів ремісничого характеру та кафе-піцерії

0,0227 га — земельна ділянка, що була надана в оренду ФОП Корнієнку А.П., ФОП Безелюк Л.О. згідно з договором оренди землі від 10.04.2017

0,0004 га — обмеження, встановлені щодо використання земельної ділянки (охоронні зони навколо інженерних комунікацій (01.08) - водопровід)

СЕКРЕТАР МІСЬКОЇ РАДИ

Юрій БЕЗПЯТКО



Директор	<i>[Signature]</i>	Завадський В.М.
Перевірив	<i>[Signature]</i>	Завадський В.М.
Виконав	<i>[Signature]</i>	Кунці О.Ю.

ПП "Луцькземресурс"

Масштаб 1: 500

Площа ділянки (га)	З них	
	у власність	в оренду
0,0227	-	0,0227