

ПЛАН
земельної ділянки

Додаток до рішення міської ради
№ _____ від "___" _____ 20__ р.


Кадастровий номер: 0710100000:22:066:0076

Адреса: м. Луцьк, пр-т Соборності, 34-а

Землекористувач:

Приватне підприємство "Луцька Будівельна
Компанія"

Ситуаційний план

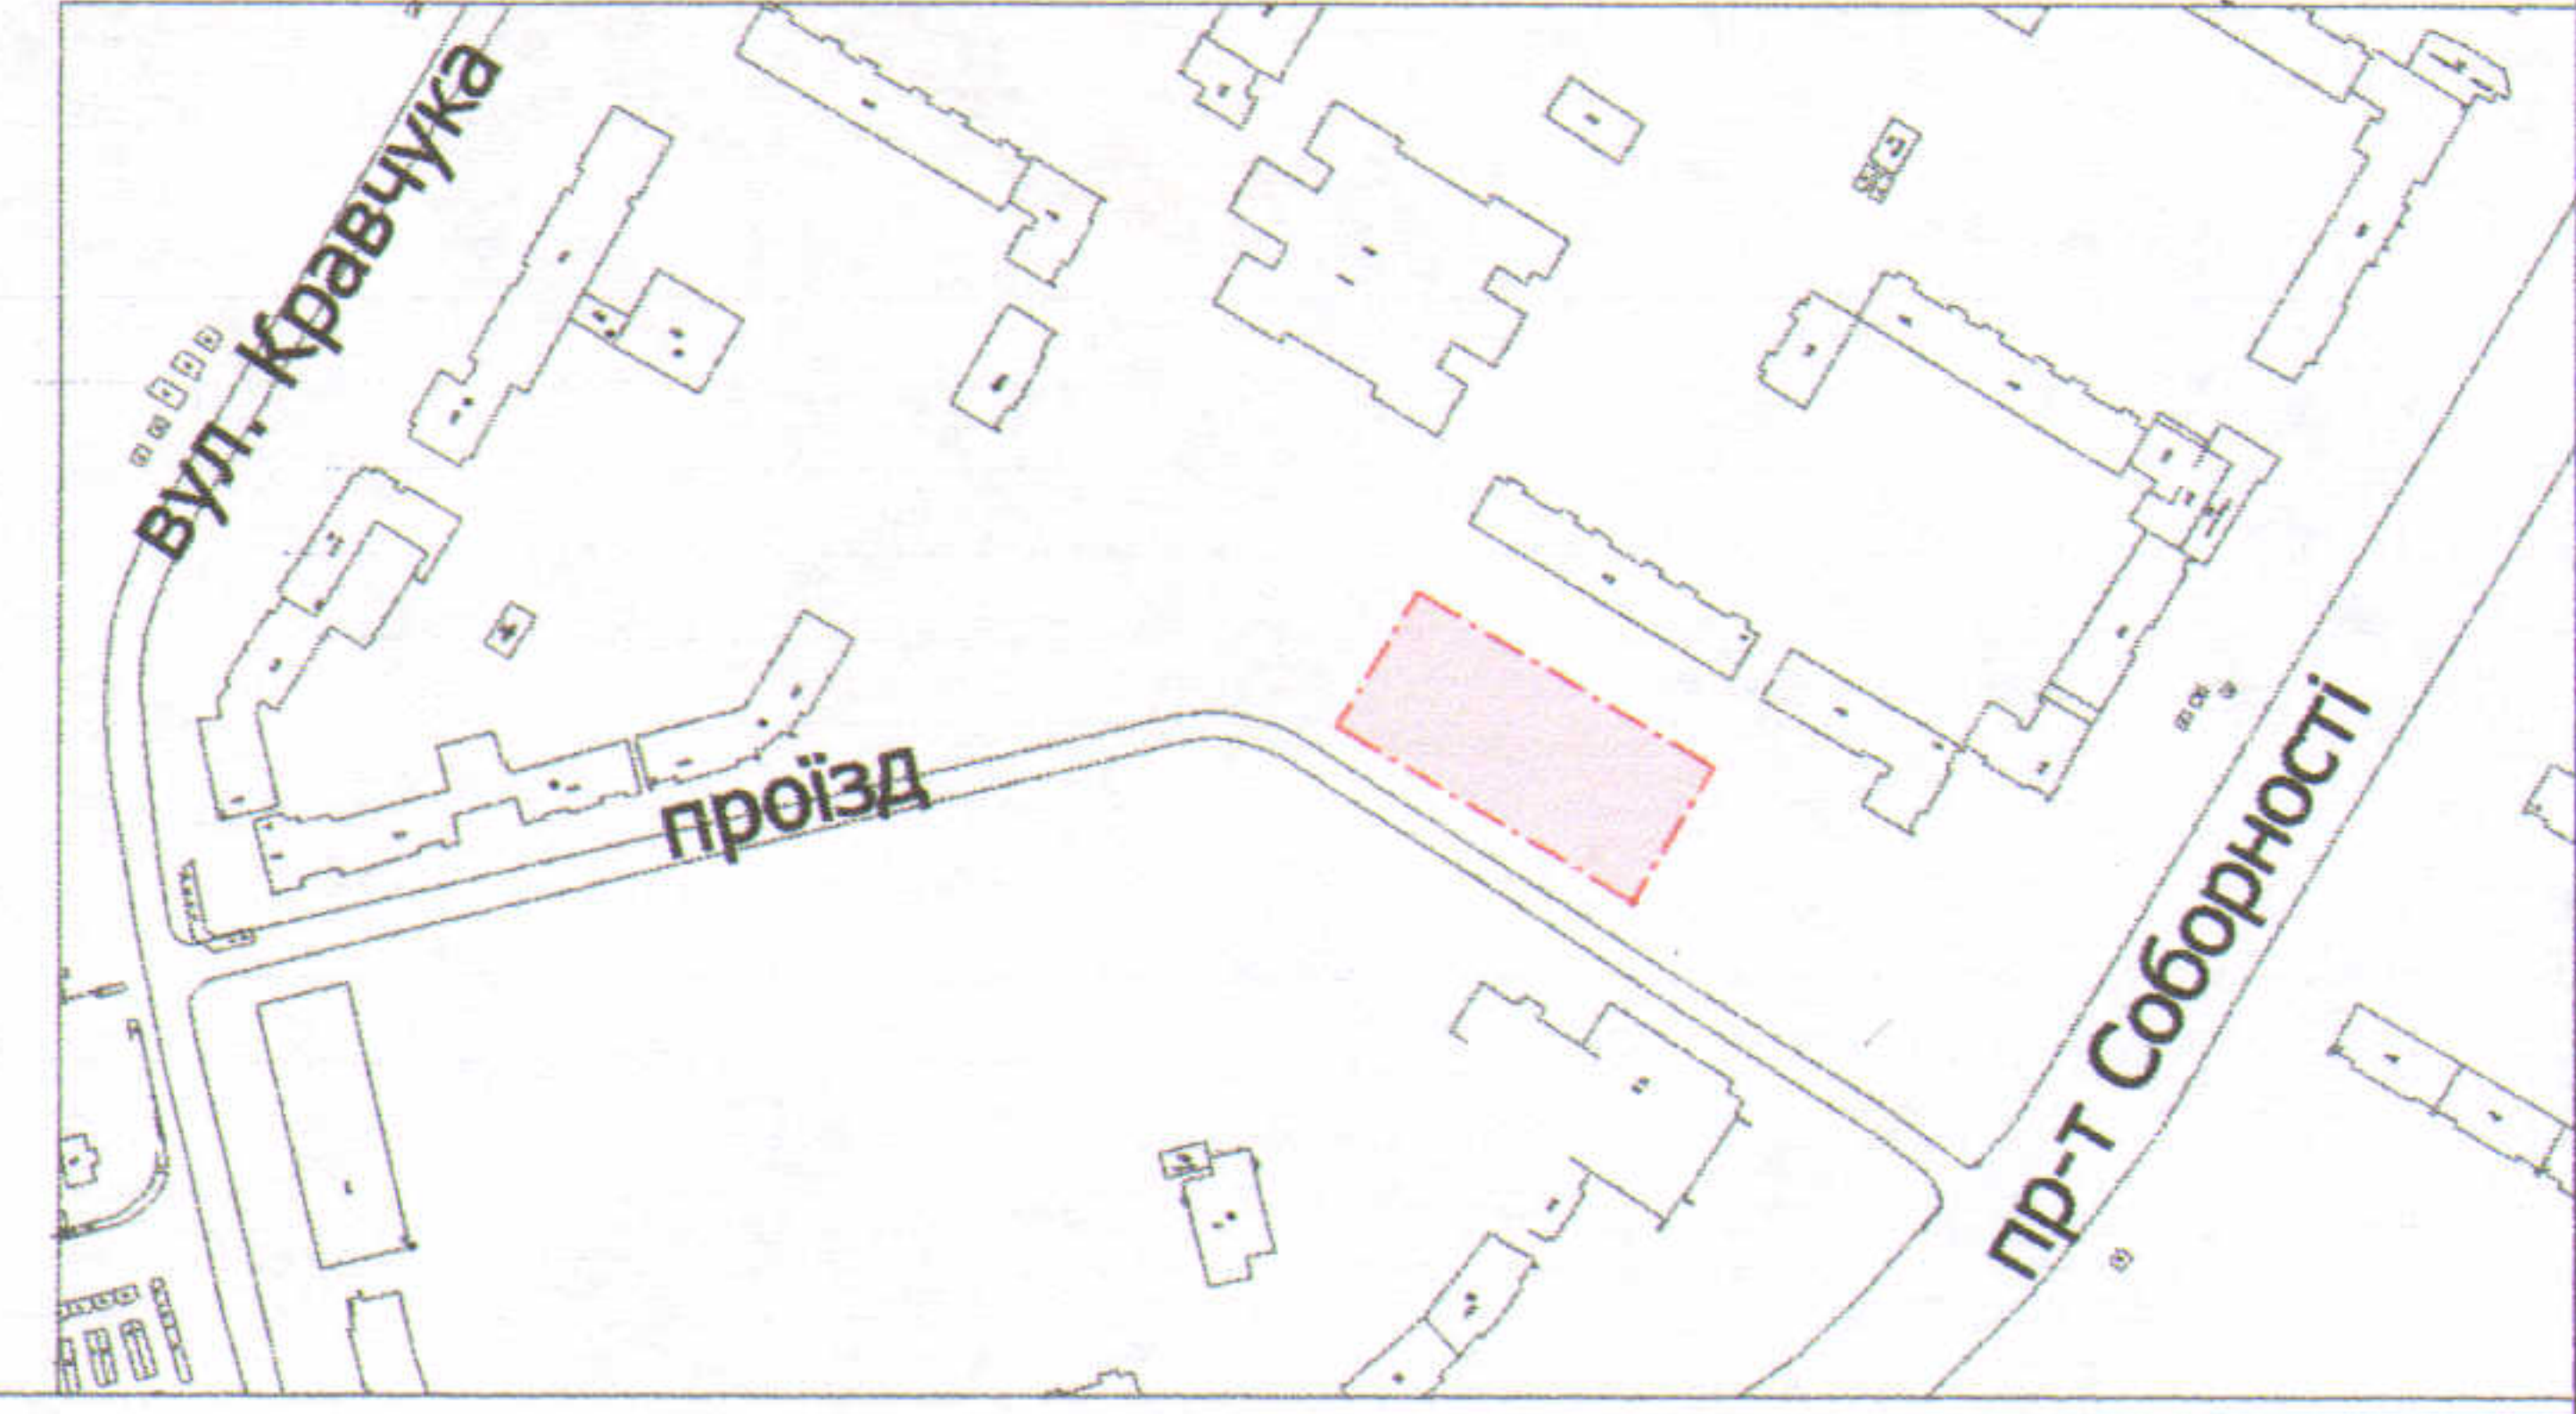

УМОВНІ ПОЗНАЧЕННЯ

- 0,2678 га** — земельна ділянка, що надається в оренду для будівництва та обслуговування торгово-офісного комплексу
- 0,2678 га** — земельна ділянка, була надана в оренду (право оренди на яку зареєстроване в Державному реєстрі речових прав на нерухоме майно 19.10.2017, номер запису про інше речове право: 22980453), відповідно до додаткової угоди № 2 про поновлення договору оренди землі від 09.02.2018
- 0,1049 га** — обмеження, встановлені щодо використання земельної ділянки (охоронна зони навколо інженерних комунікацій (01.08) - каналізація, газопровід, підземні кабельні лінії електропередачі)

СЕКРЕТАР МІСЬКОЇ РАДИ _____

Григорій ПУСТОВІТ

Директор	<i>[Підпис]</i>	Завадський В.М.
Перевірив	<i>[Підпис]</i>	Завадський В.М.
Виконав	<i>[Підпис]</i>	Кунц О.Ю.

ПІП "Луцькземресурс"

Масштаб 1: 500

Площа ділянки (га)	З них	
	у власність	в оренду
0,2678	-	0,2678