

ПЛАН
земельної ділянки

Адреса: м. Луцьк, пров. Дорожний, 4


Землекористувач:

ПРИВАТНЕ АКЦІОНЕРНЕ ТОВАРИСТВО

"ЛУЦЬКАВТОДОР"

Додаток до рішення міської ради
№ від " " 202_р.

Ситуаційна схема

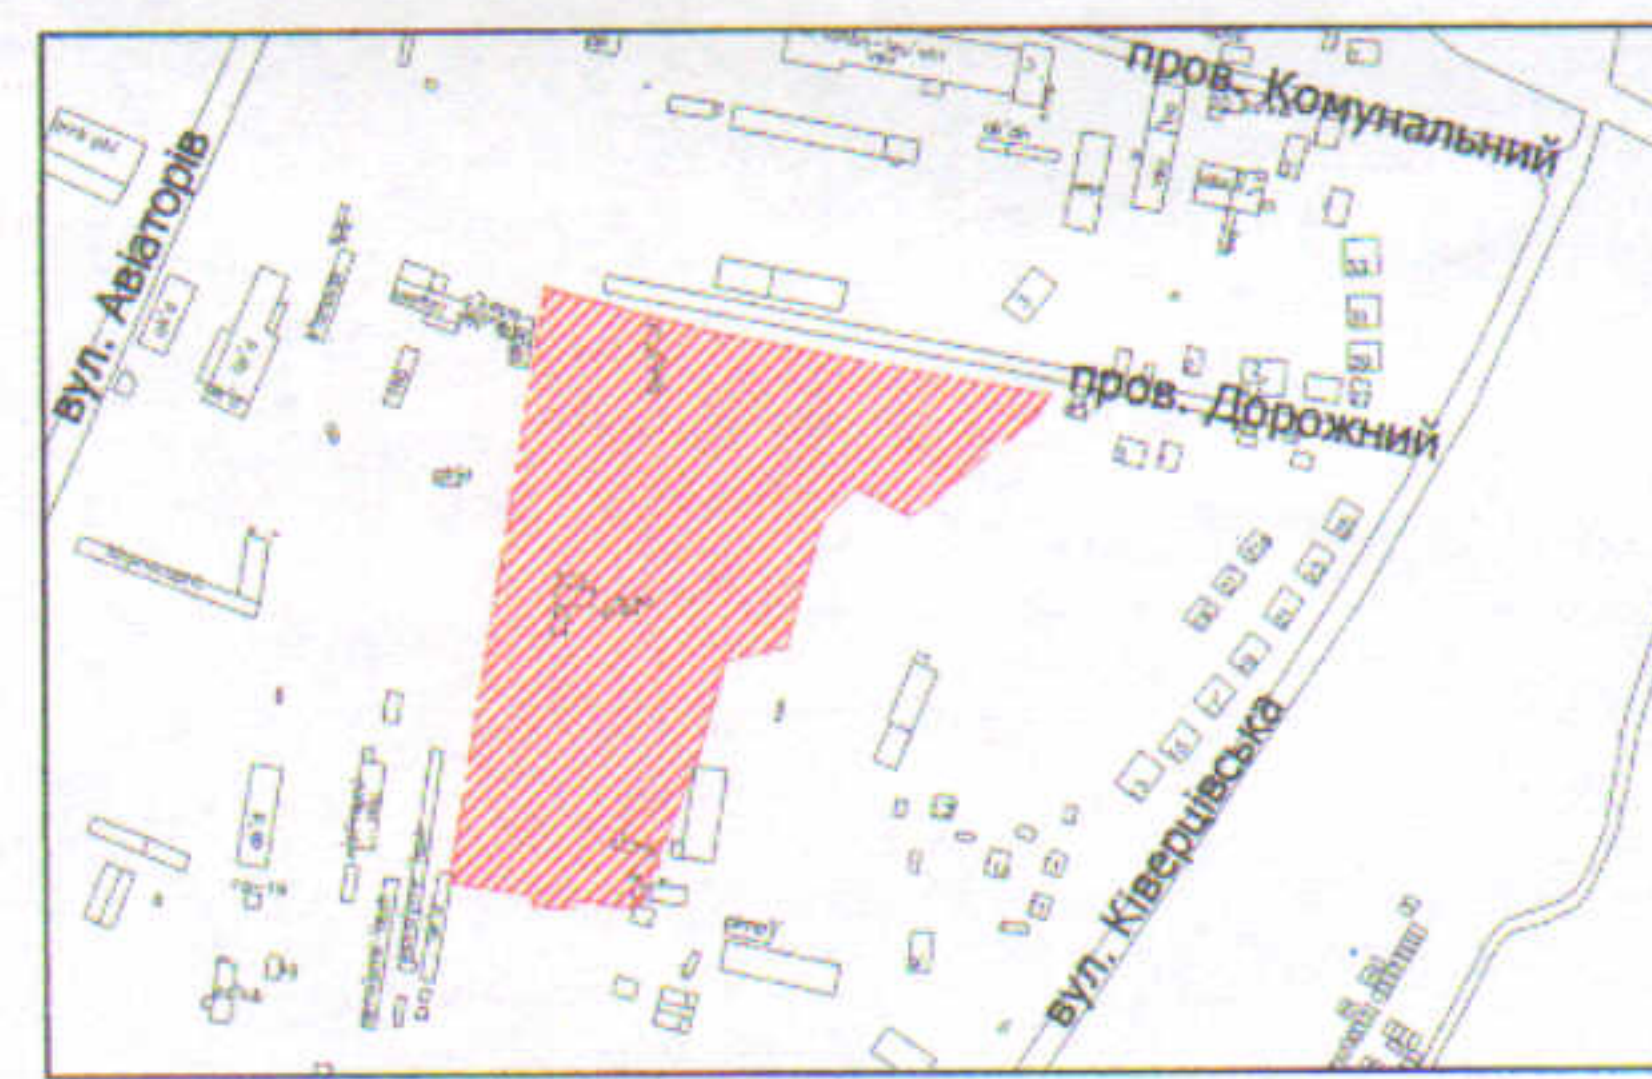

СЕКРЕТАР МІСЬКОЇ РАДИ

Юрій БЕЗПЯТКО

УМОВНІ ПОЗНАЧЕННЯ

3,0000 га - земельна ділянка у постійному користуванні ПРИВАТНОГО АКЦІОНЕРНОГО ТОВАРИСТВА "ЛУЦЬКАВТОДОР", згідно з державним актом на право постійного користування землею від 16.07.1996 за № 167 (Серія П-ВЛ №001991) для обслуговування адміністративних і господарських споруд



Заступник г.к. реорганізації Відповідальний за якість робіт	Масюк М. Г.	М 1:1000	
Виконав	Мосійчук Д.Є. Стельмашук В.В.	Площа ділянки (га)	з них в постійному користуванні
Державне підприємство "Волинський науково-дослідний та проєктний інститут землеустрою"		3,0000	- 3,0000