

ПЛАН
земельної ділянки


Адреса: м. Луцьк, вул. Дубнівська, 99-б

Землекористувач:

ПРИВАТНЕ АКЦІОНЕРНЕ ТОВАРИСТВО
"ЛУЦЬКАВТОДОР"

Додаток до рішення міської ради
№ _____ від "___" _____ 202_ р.

Ситуаційна схема

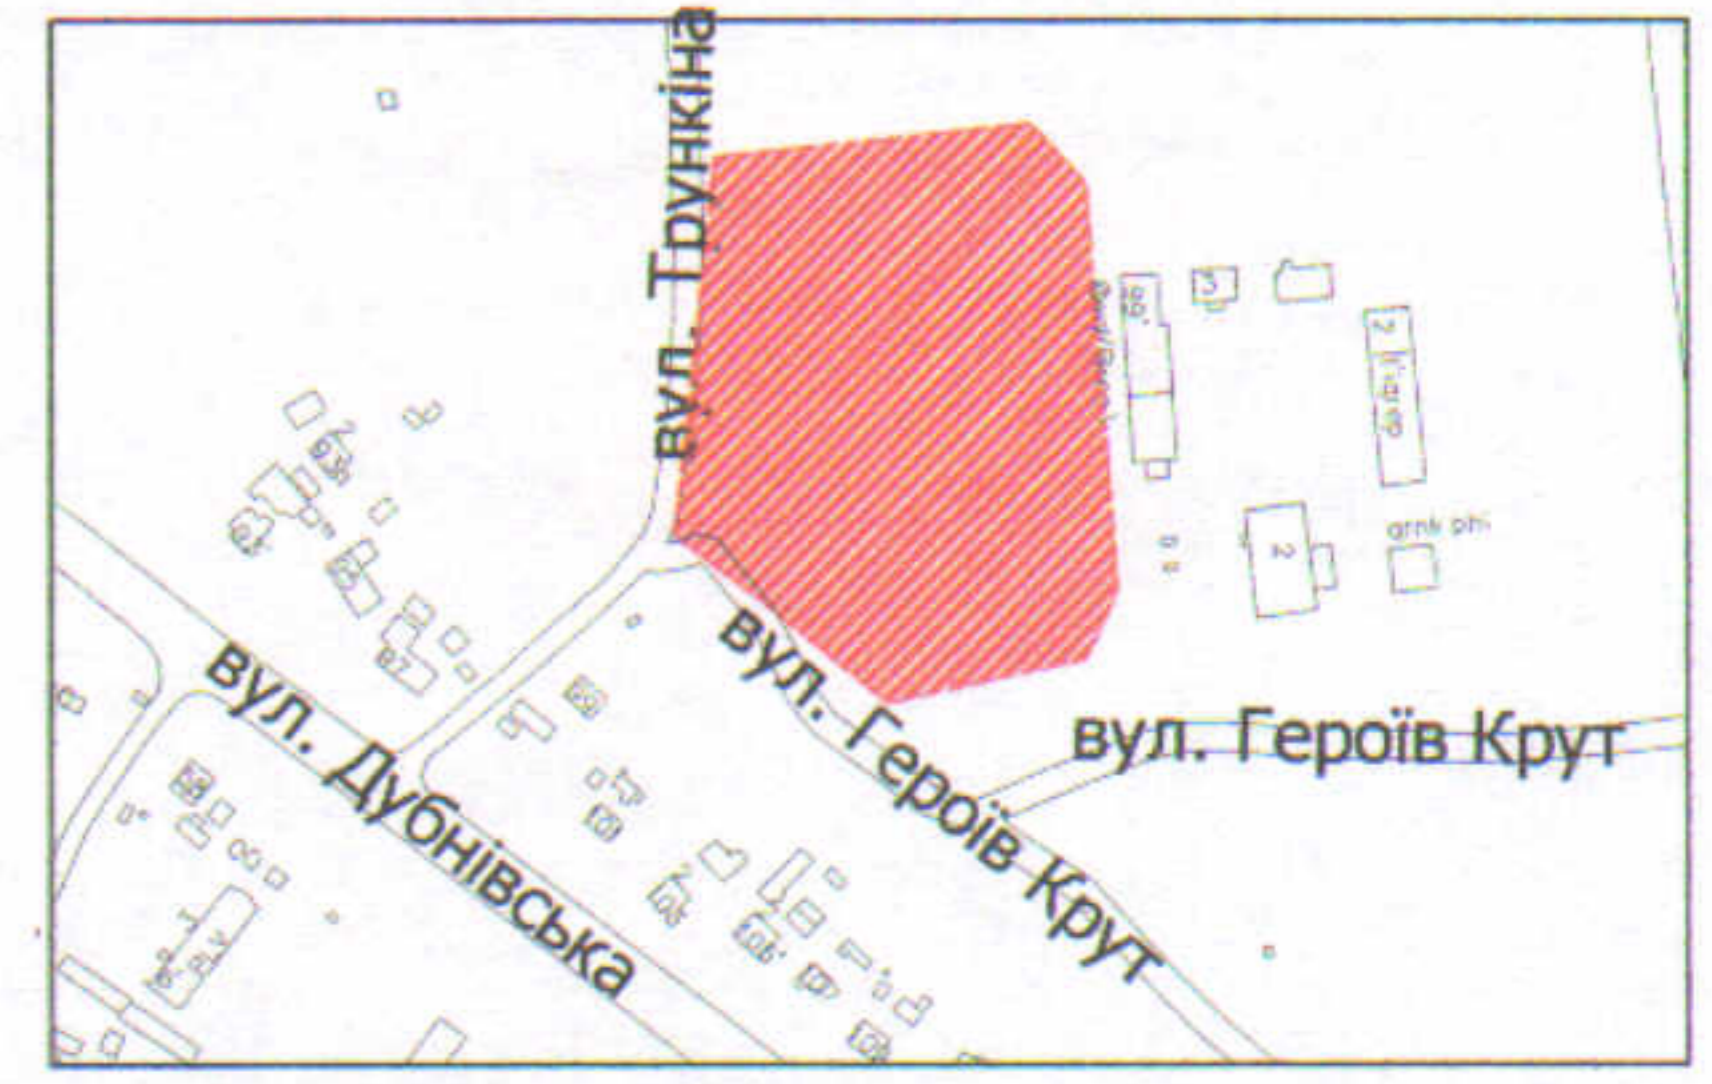

СЕКРЕТАР МІСЬКОЇ РАДИ

Юрій БЕЗПЯТКО

УМОВНІ ПОЗНАЧЕННЯ

1,6100 га - земельна ділянка у постійному користуванні ПРИВАТНОГО АКЦІОНЕРНОГО ТОВАРИСТВА "ЛУЦЬКАВТОДОР", згідно з державним актом на право постійного користування землею від 16.07.1996 за № 167 (Серія П-ВЛ №001991) для обслуговування адміністративних і господарських споруд



Заступник та реорганізація Відповідальний за якість робіт Виконав
Мосійчук Д.Є.
Мацюк М. Г.
Стельмашук В.В.
Державне підприємство та проектний інститут землеустрою

М 1:1000		з них	
Площа ділянки (га)	у власність	в постійному користуванні	
1,6100	-	1,6100	