

ПЛАН
земельної ділянки

Додаток до рішення міської ради
№ _____ від "___" _____ 2020 р.

Кадастровий номер: 0710100000:11:008:0037



Адреса: м. Луцьк, пр-т Президента

Грушевського, 23-б

Землекористувач:

Гаражний кооператив "гаражно-будівельний кооператив "Ветеран Грушевського 23б"

Ситуаційна схема

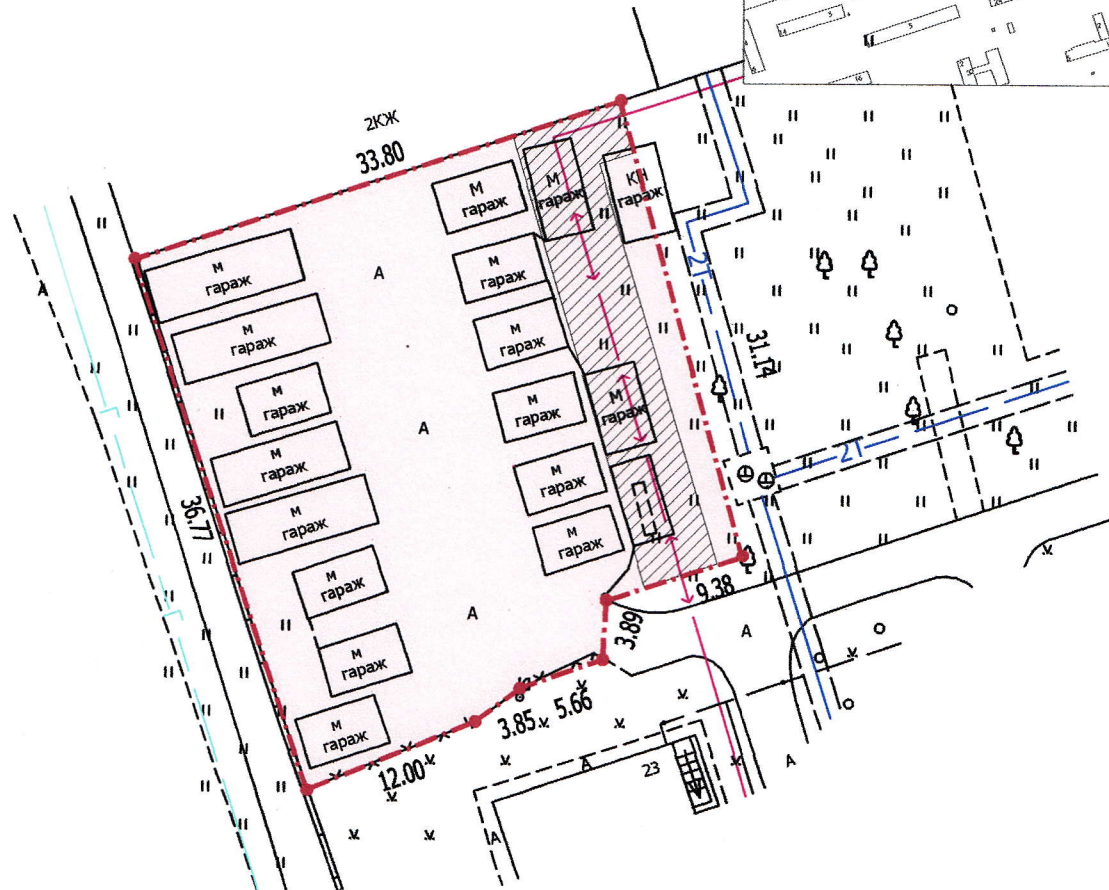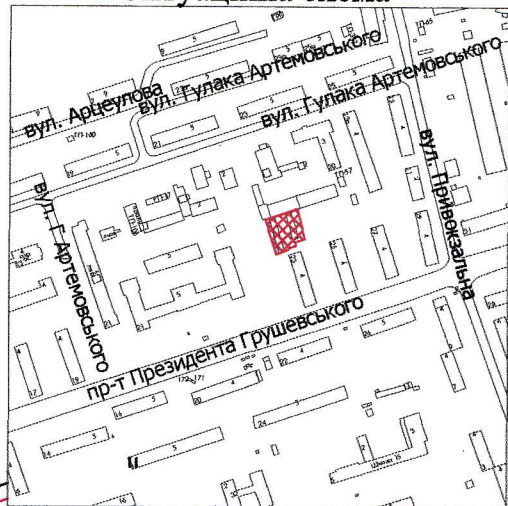

УМОВНІ ПОЗНАЧЕННЯ

0,1126 га — земельна ділянка, що надається в оренду для будівництва та обслуговування зблокованих гаражів (В.02.06 - для колективного гаражного будівництва)

0,0164 га — обмеження, встановлені щодо використання земельної ділянки (охоронна зона навколо інженерних комунікацій (01.08) - підземна кабельна лінія електропередачі)

СЕКРЕТАР МІСЬКОЇ РАДИ

Григорій ПУСТОВІТ

Директор Відповідальний за якість робіт Виконав	<i>Крисак А.І.</i> Крисак А.І. Галещкий Д.В. Смець О.А. ДМИТРО ВАДИМОВИЧ	Масштаб 1: 500		
ТЗОВ "ГЦНТІ"		Площа ділянки (га)	З них	
			у власність	в оренду
		0,1126	-	0,1126