

ПЛАН
земельної ділянки

Додаток до рішення міської ради
№ _____ від "___" _____ 202_ р.

Кадастровий № : 0710100000:22:108:0020

Адреса: м. Луцьк, вул. Рівненська, 69



Землекористувачі:

громадянка Кліщук Тетяна Євгенівна

громадянка Магомєдова Віра Олегівна

громадянин Оленюк Андрій Юрійович

Ситуаційна схема

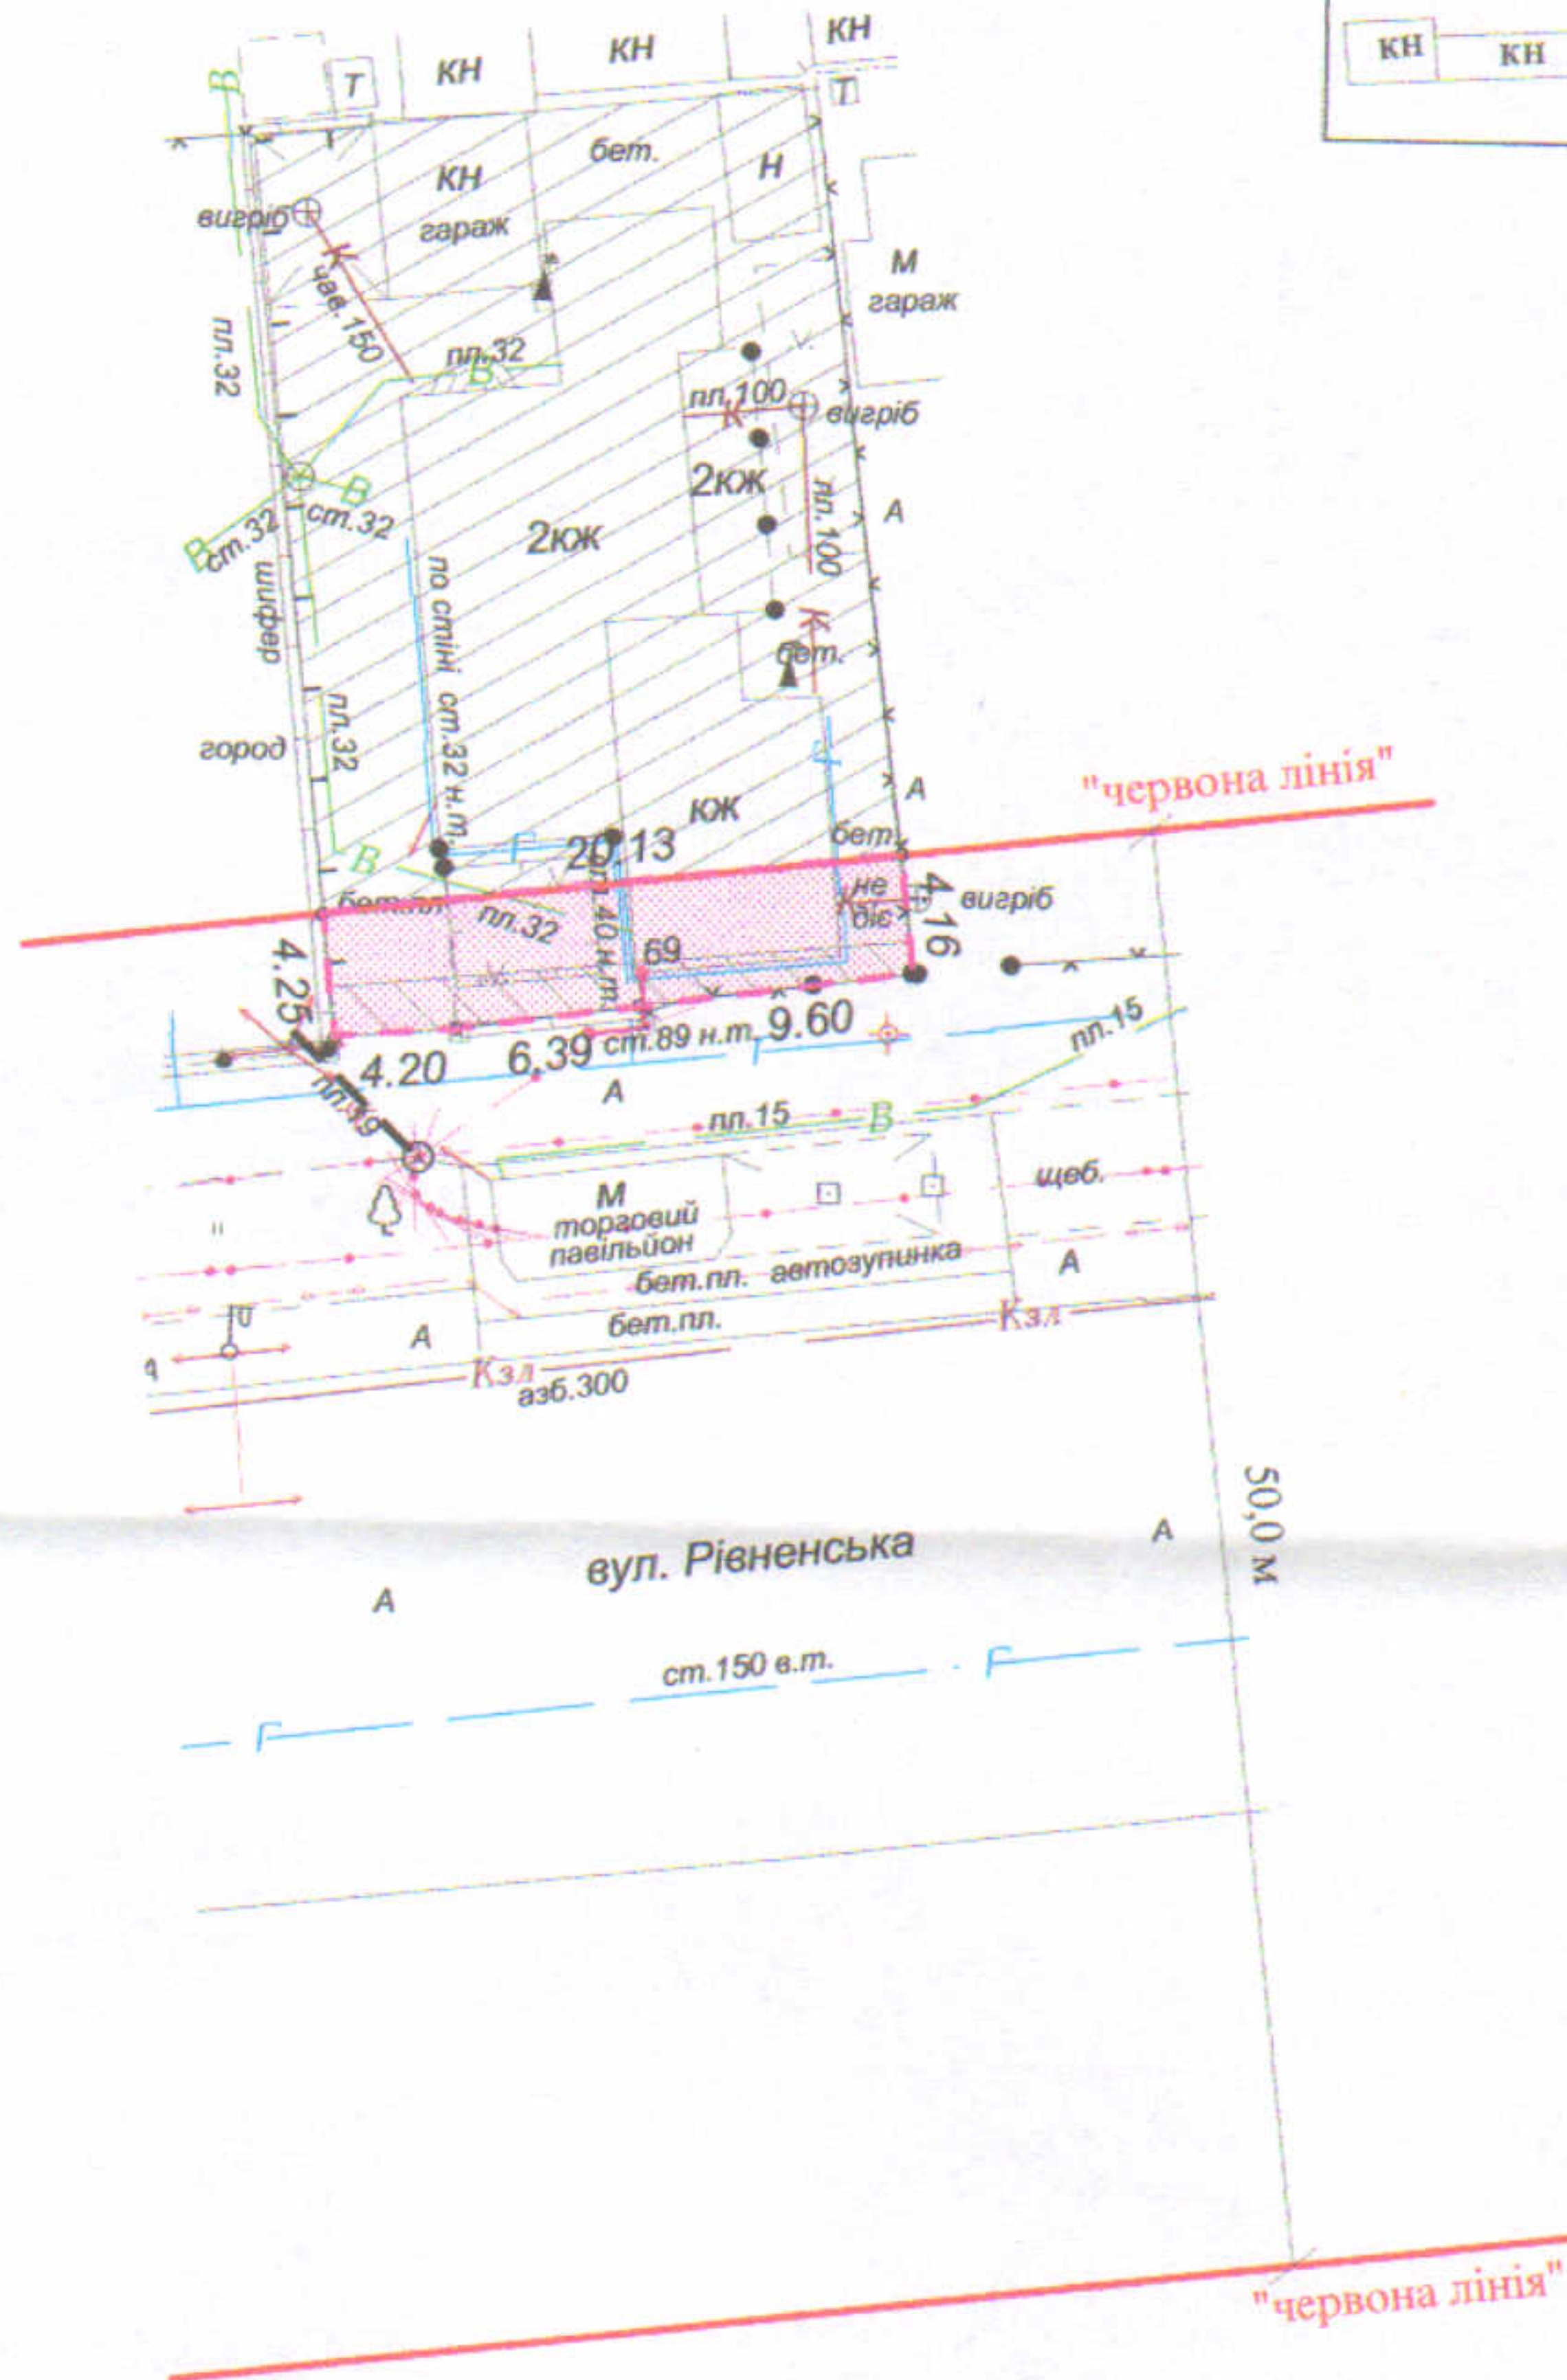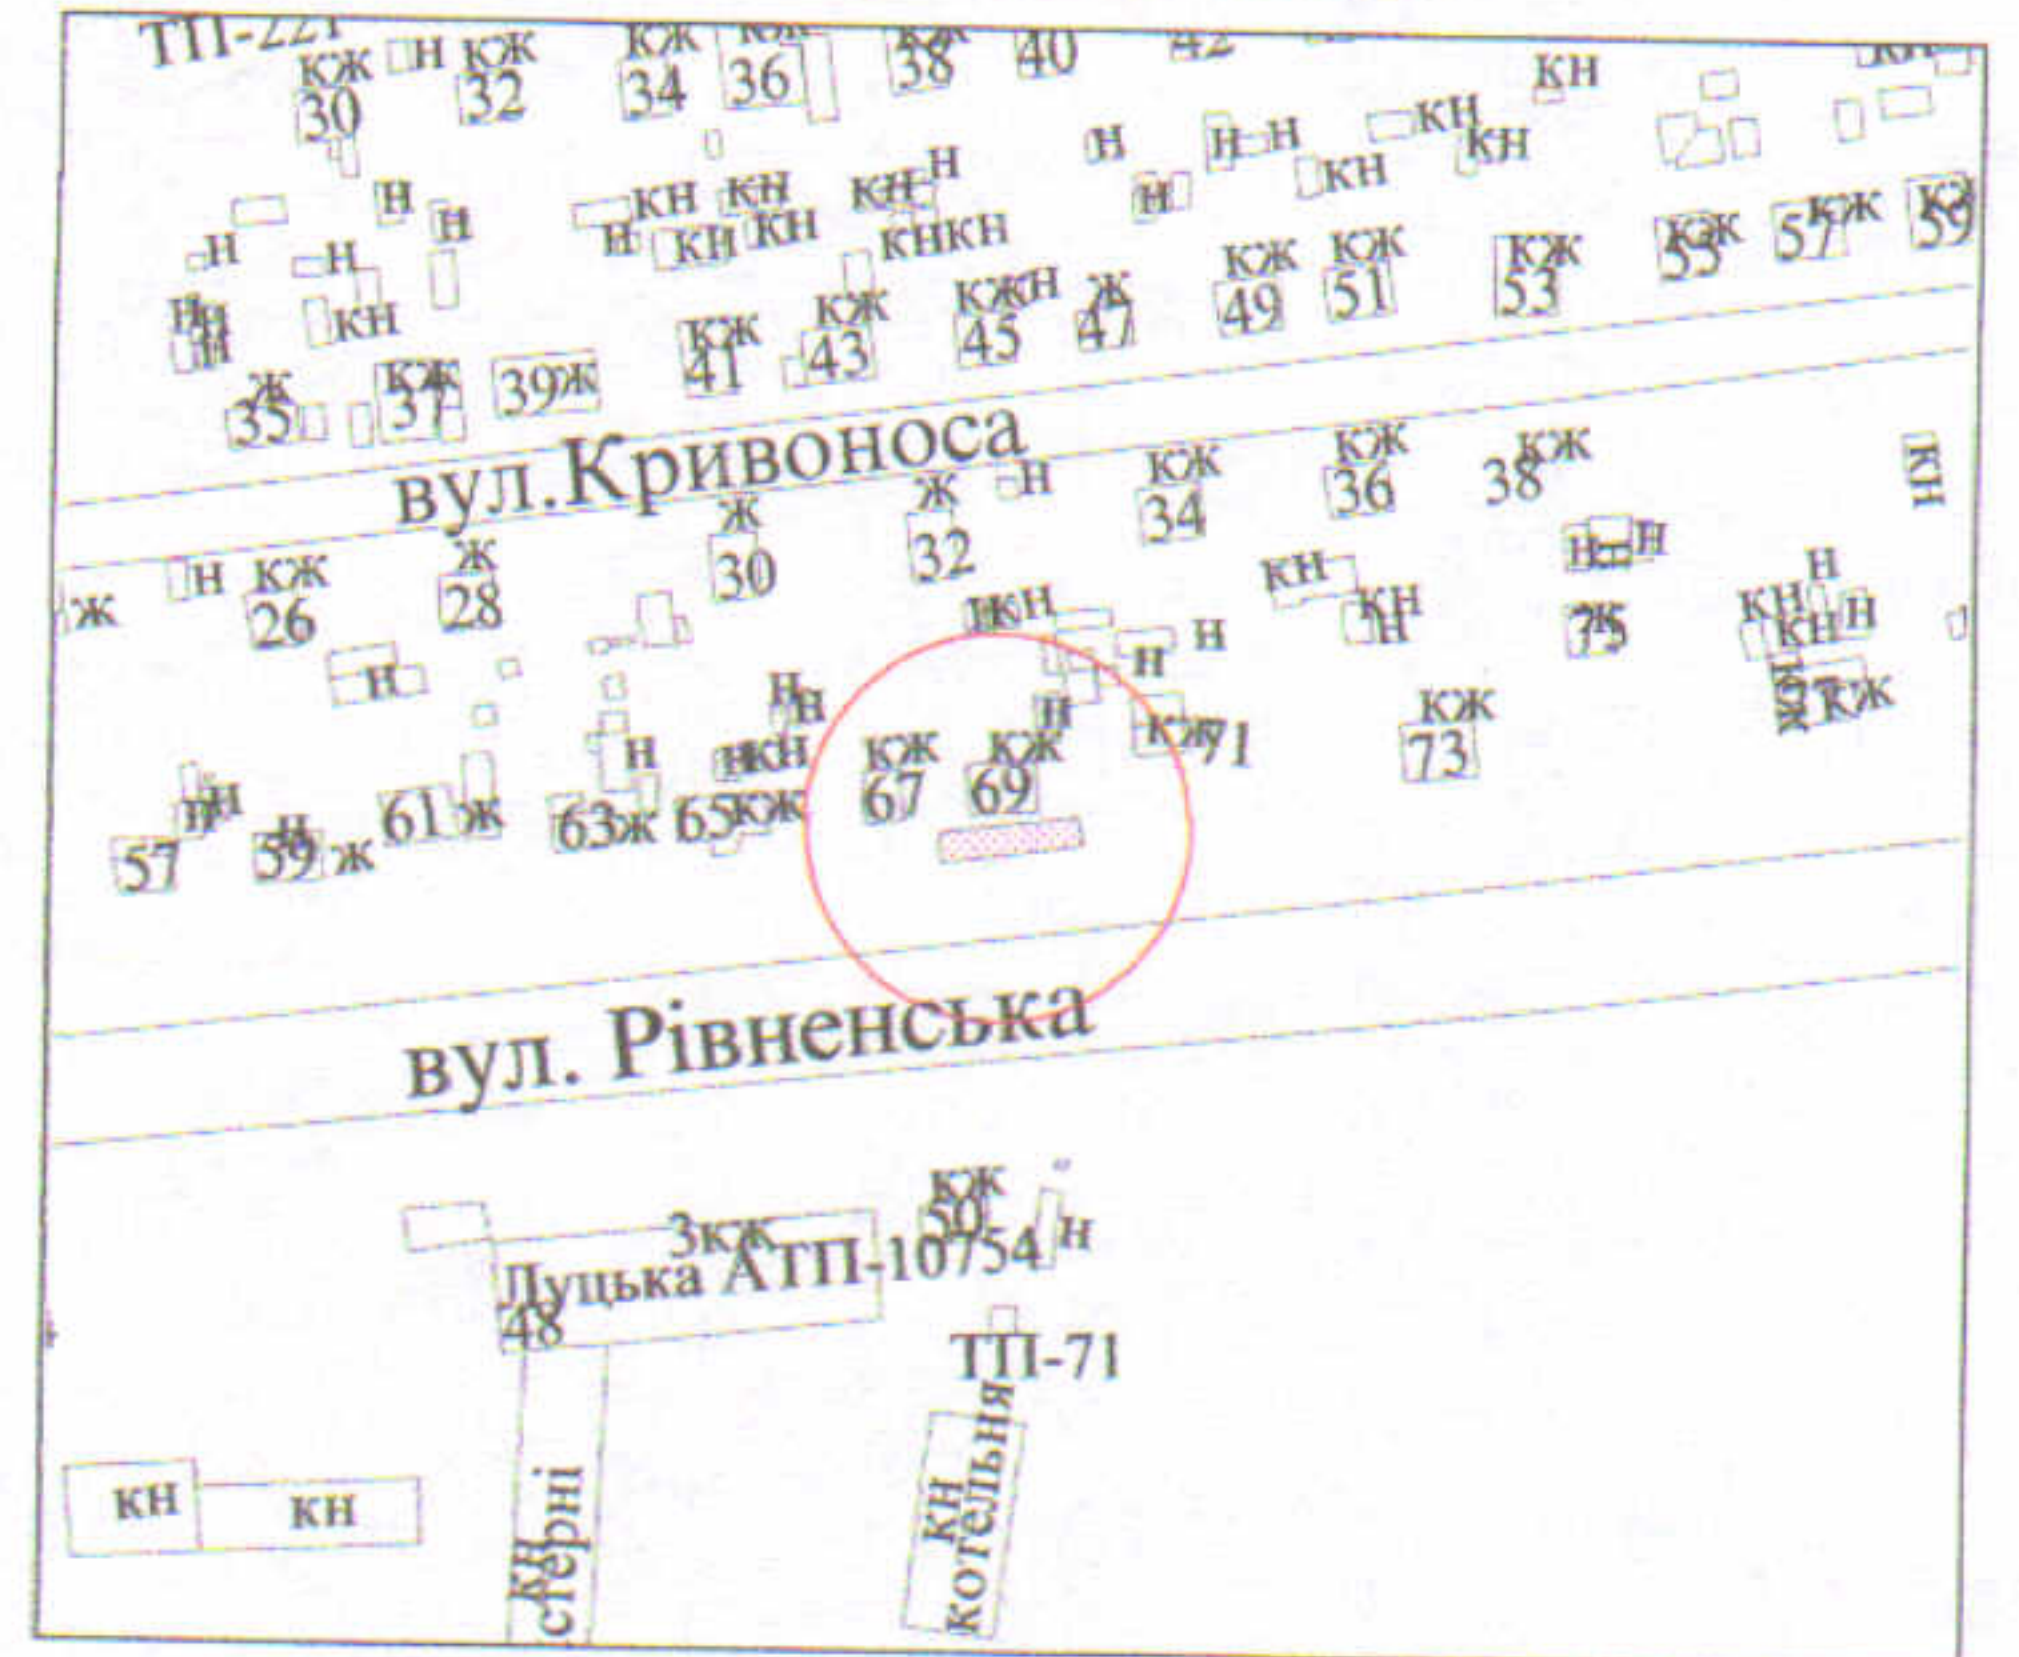

УМОВНІ ПОЗНАЧЕННЯ

- 0,0086 га - земельна ділянка, що надається в оренду в межах "червоних ліній" для обслуговування жилого будинку, господарських будівель і споруд
- 0,0086 га - земельна ділянка, що була надана в оренду громадянам Оленюку В.П., Оленюку А.Ю., Уніфонтович (Бакирей) О.А. (право власності Луцької міської територіальної громади в особі Луцької міської ради зареєстроване в Державному реєстрі речових прав на нерухоме майно від 16.12.2013, номер запису про право власності: 3861276) згідно з договором оренди землі від 02.10.2012
- 0,0536 га - земельна ділянка у власності громадянина Оленюка А.Ю. згідно з Державним актом на право власності на земельну ділянку від 13.11.2012 за № 071010001001821 (ЯМ № 383761) та громадян Кліщук Т.Є., Магомєдової В.О., право власності на яку зареєстроване в Державному реєстрі речових прав на нерухоме майно від 03.10.2017, номер запису про право власності: 22636405 та від 30.09.2015, номер запису про право власності: 11407844, для будівництва і обслуговування житлового будинку, господарських будівель і споруд (присадибна ділянка)
- 0,0030 га - обмеження, встановлені щодо використання земельної ділянки (охоронні зони навколо інженерних комунікацій (01.08) - повітряна лінія електропередачі, повітряна лінія електрозв'язку, газопровід)

СЕКРЕТАР МІСЬКОЇ РАДИ

Юрій БЕЗПЯТКО

Підприємець	Площа ділянки (га)	Масштаб 1 : 500	
		3 них	
		в оренду	у власність
<div style="display: flex; align-items: center;"> <div> <p>О.В. Холодков ФІЗИЧНА ОСОБА-ПІДПРИЄМЕЦЬ ХОЛОДКОВ ОЛЕКСАНДР ВОЛОДИМИРОВИЧ</p> </div> </div>	0,0086	0,0086	-