



Кадастровий номер: 0710100000:22:047:0011

Адреса: м. Луцьк, вул. Конякіна, 29-г

Землекористувач:

фізична особа-підприємець Крамаревич Валерій Павлович

Ситуаційний план

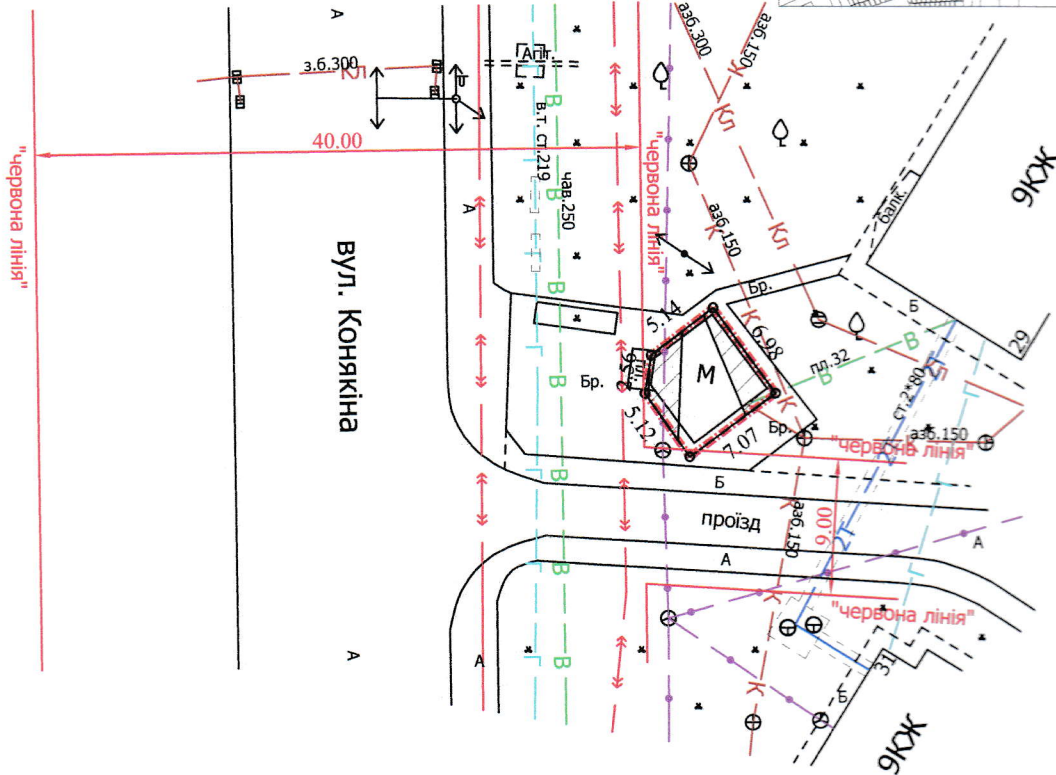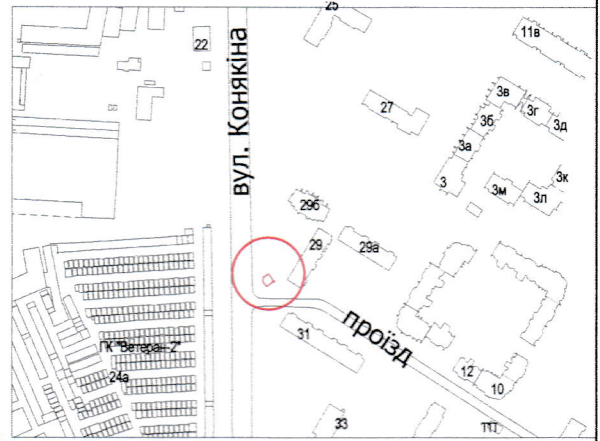

УМОВНІ ПОЗНАЧЕННЯ

- 0,0047 га** — земельна ділянка, договір оренди якої поновлюється на новий строк для будівництва та обслуговування торгового павільйону
- 0,0047 га** — земельна ділянка, право оренди на яку зареєстроване в Державному реєстрі речових прав на нерухоме майно 30.11.2016, номер запису про інше речове право: 17826220, відповідно до додаткової угоди про поновлення договору оренди землі від 07.11.2016
- 0,0022 га** — обмеження, встановлені щодо використання земельної ділянки (охоронна зони навколо інженерних комунікацій (01.08) - каналізація, підземна кабельна лінія електрозв'язку)

СЕКРЕТАР МІСЬКОЇ РАДИ _____

Юрій БЕЗПЯТКО



Директор *[Signature]*
Перевірив *[Signature]*
Виконав *[Signature]*



ПІП "Луцькземресурс"

Масштаб 1: 500

Площа ділянки (га)	З них	
	у власність	в оренду
0,0047	-	0,0047