



ПЛАН
земельної ділянки

Додаток до рішення міської ради
№ _____ від "___" _____ 20__ р.

Ситуаційна схема

Адреса: м. Луцьк, вул. Дубнівська,
садівниче товариство "Маяк" № 366

Землекористувач:
громадянин Кобись Олег Леонідович

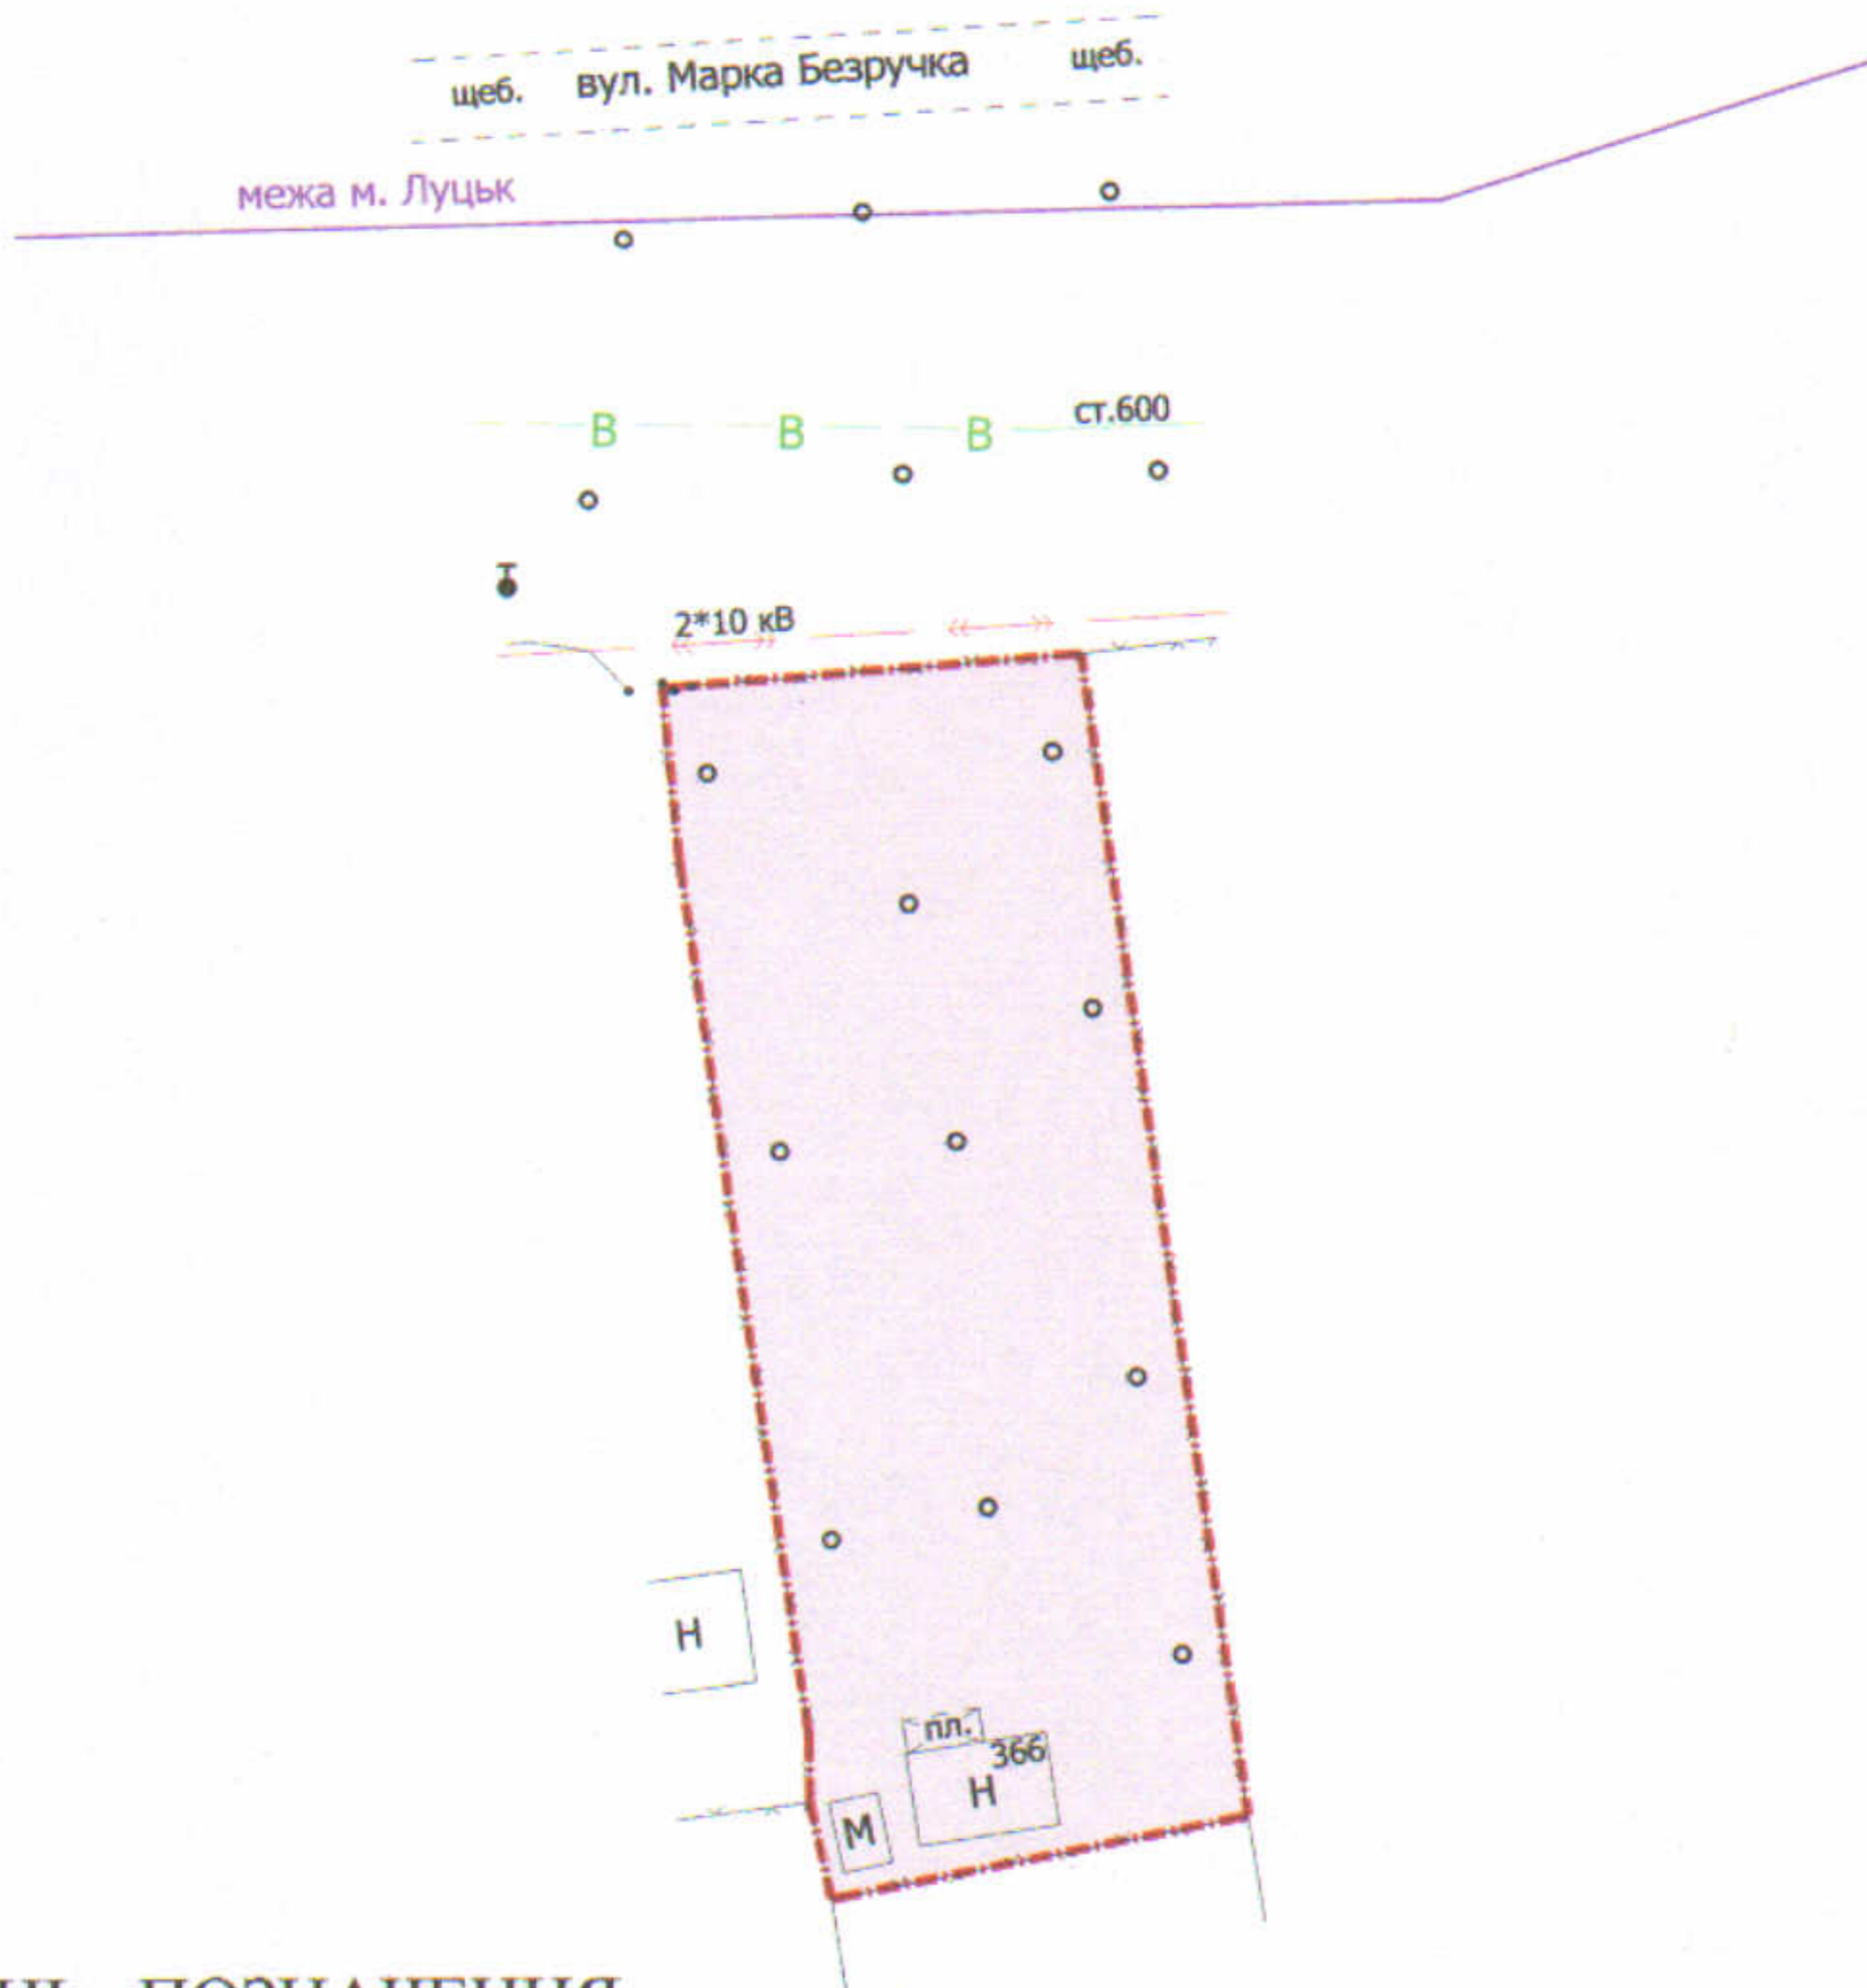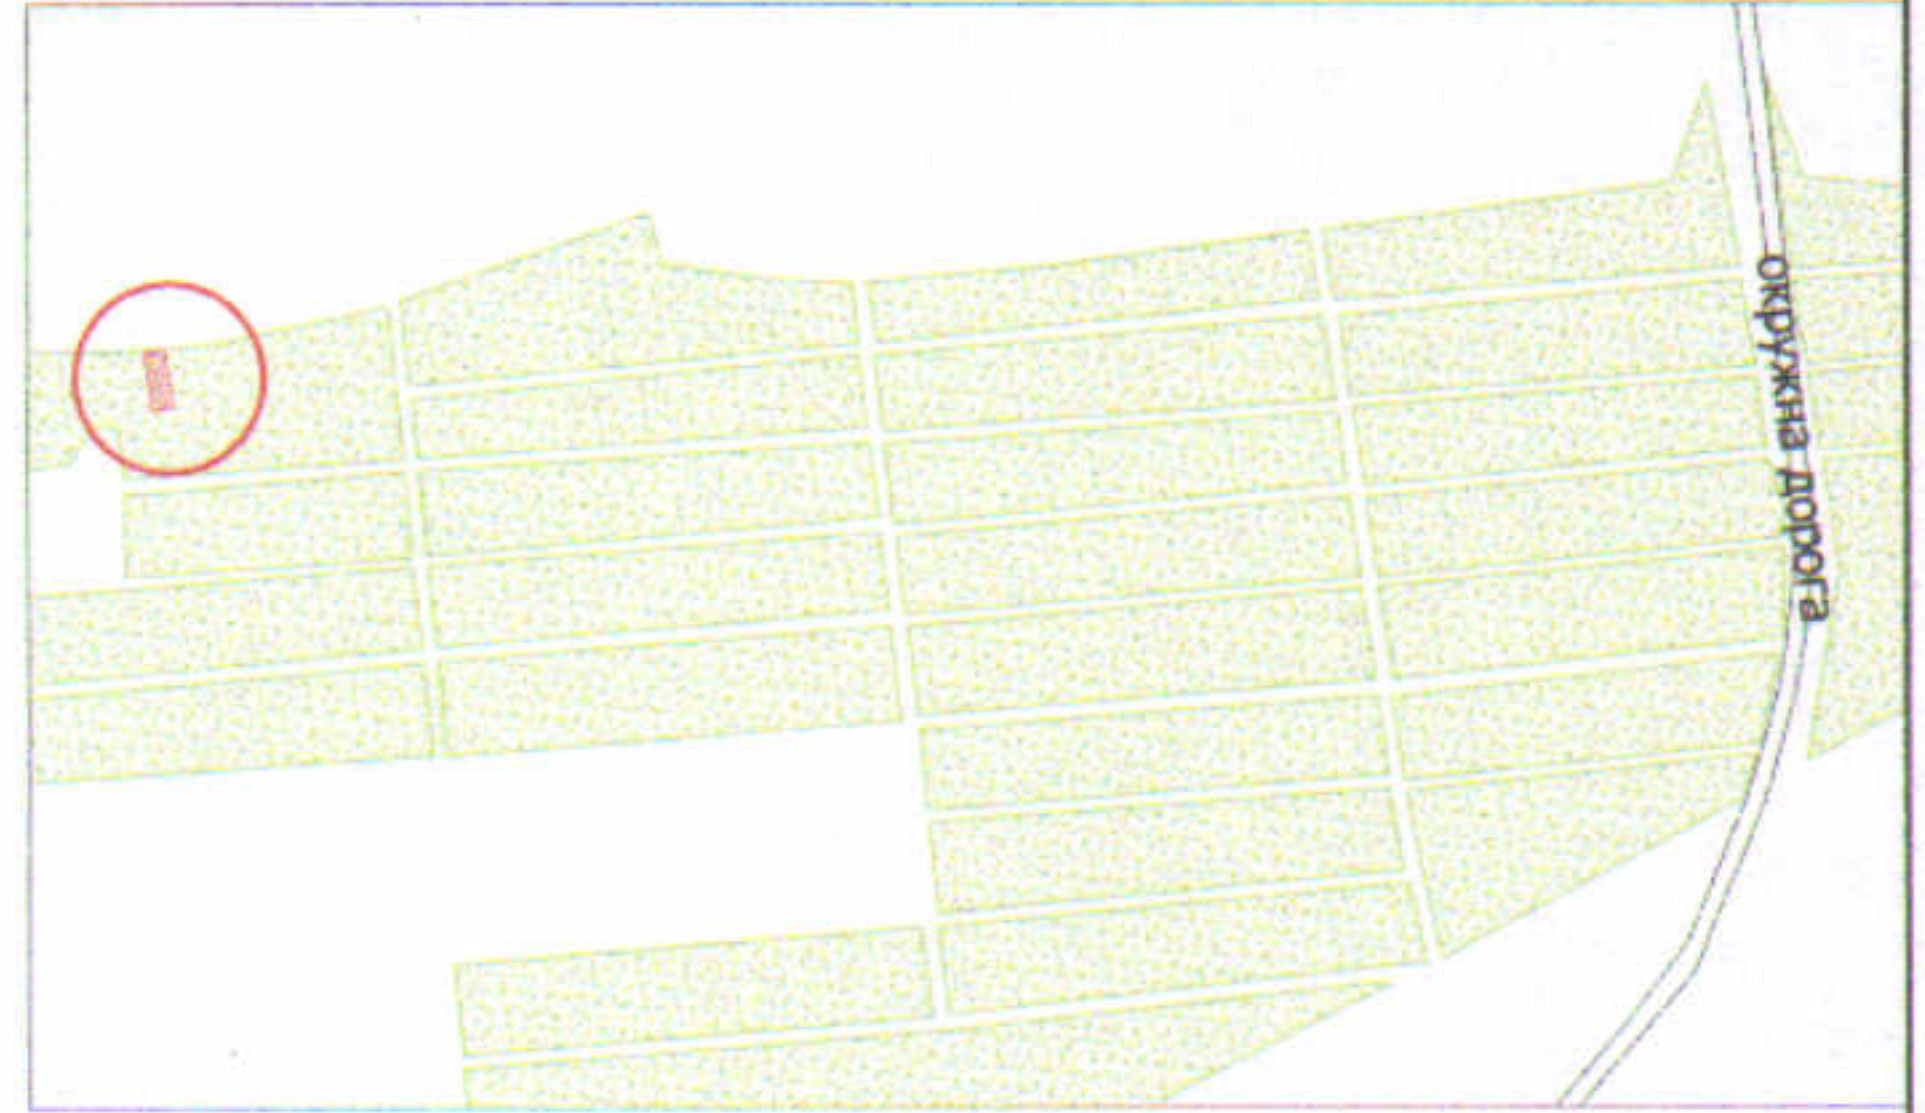

УМОВНІ ПОЗНАЧЕННЯ

0,06 га — земельна ділянка для ведення садівництва

СЕКРЕТАР МІСЬКОЇ РАДИ

Юрій БЕЗПЯТКО

ПІП "Луцькземресурс"

СЕРТИФІКАЦІЙНИЙ ЦЕНТР
ЗЕМЛЕВПОСОБНИК
ЗАВАДСЬКИЙ
ВАСИЛЬ
МИХАЙЛОВИЧ

Директор	<i>[підпис]</i>	Завадський В.М.
Перевірив	<i>[підпис]</i>	Завадський В.М.
Виконав	<i>[підпис]</i>	Сілюк О.І.

Масштаб 1: 500

Орієнтовна площа ділянки (га)	З них	
	у власність	в оренду
0,06	-	-