
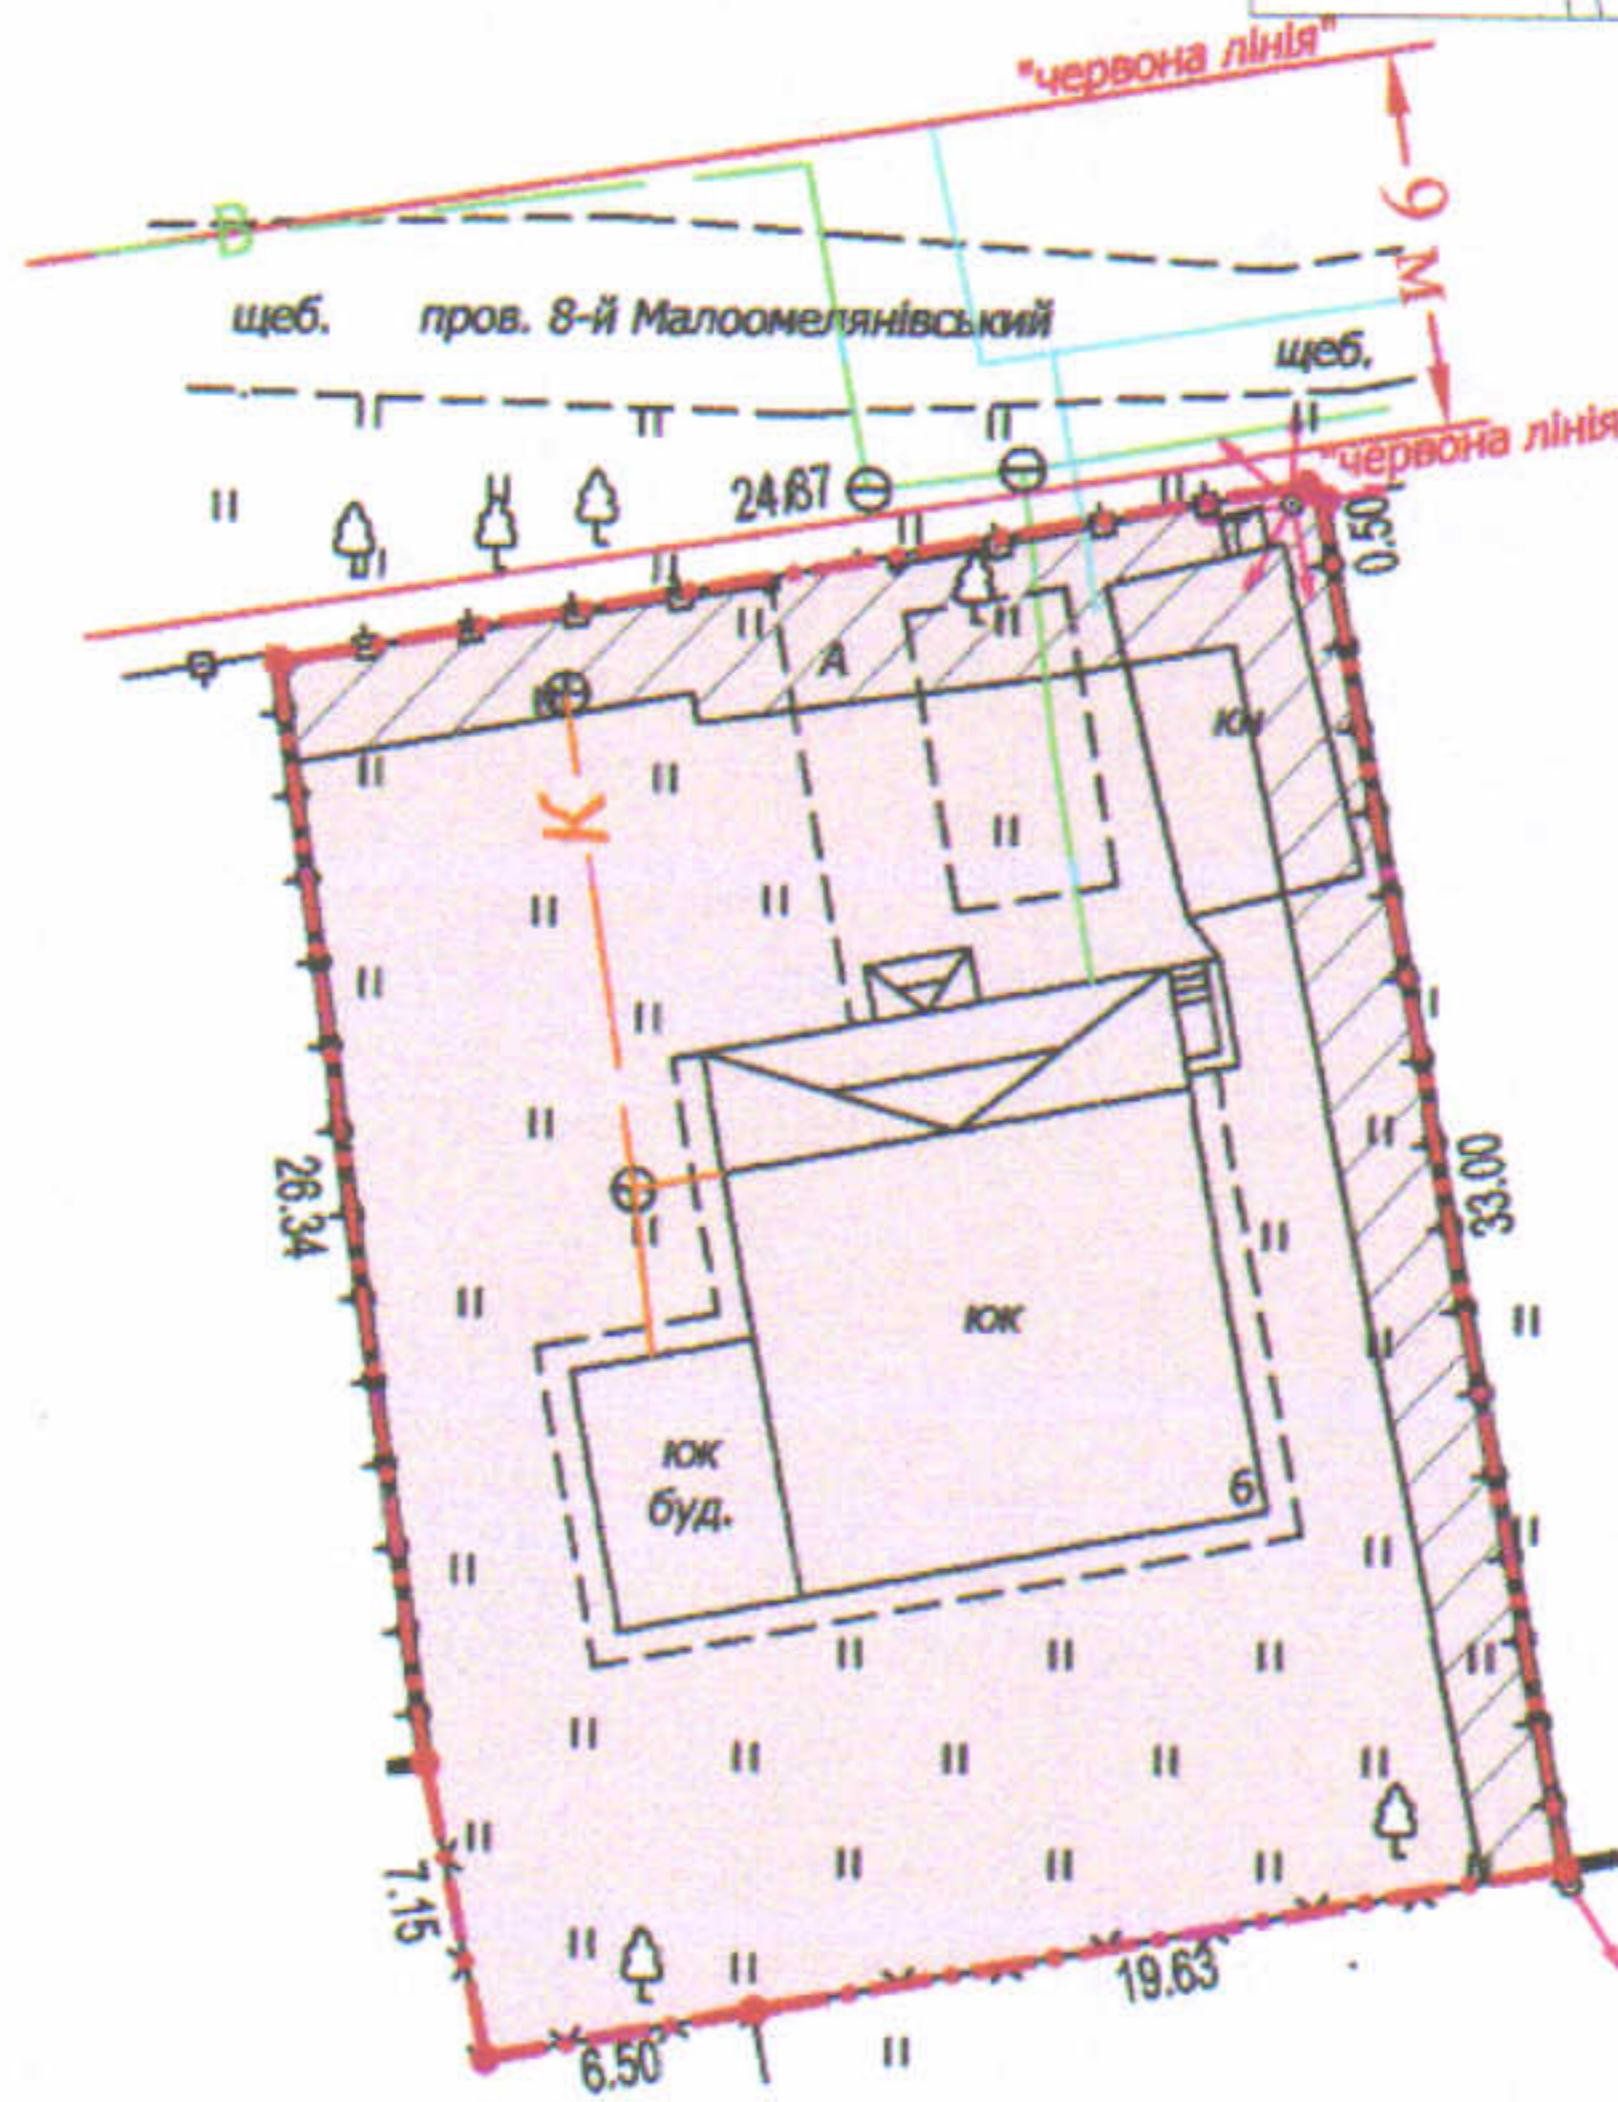


ПЛАН
земельної ділянки

Додаток до рішення міської ради
№ _____ від "___" _____ 20__ р.

Кадастровий номер: 0710100000:31:147:0021
Адреса: м. Луцьк, пров. 8-й Малоомелянівський, 6
Землекористувач:
громадянин Матвійчук Володимир Сергійович

Ситуаційна схема

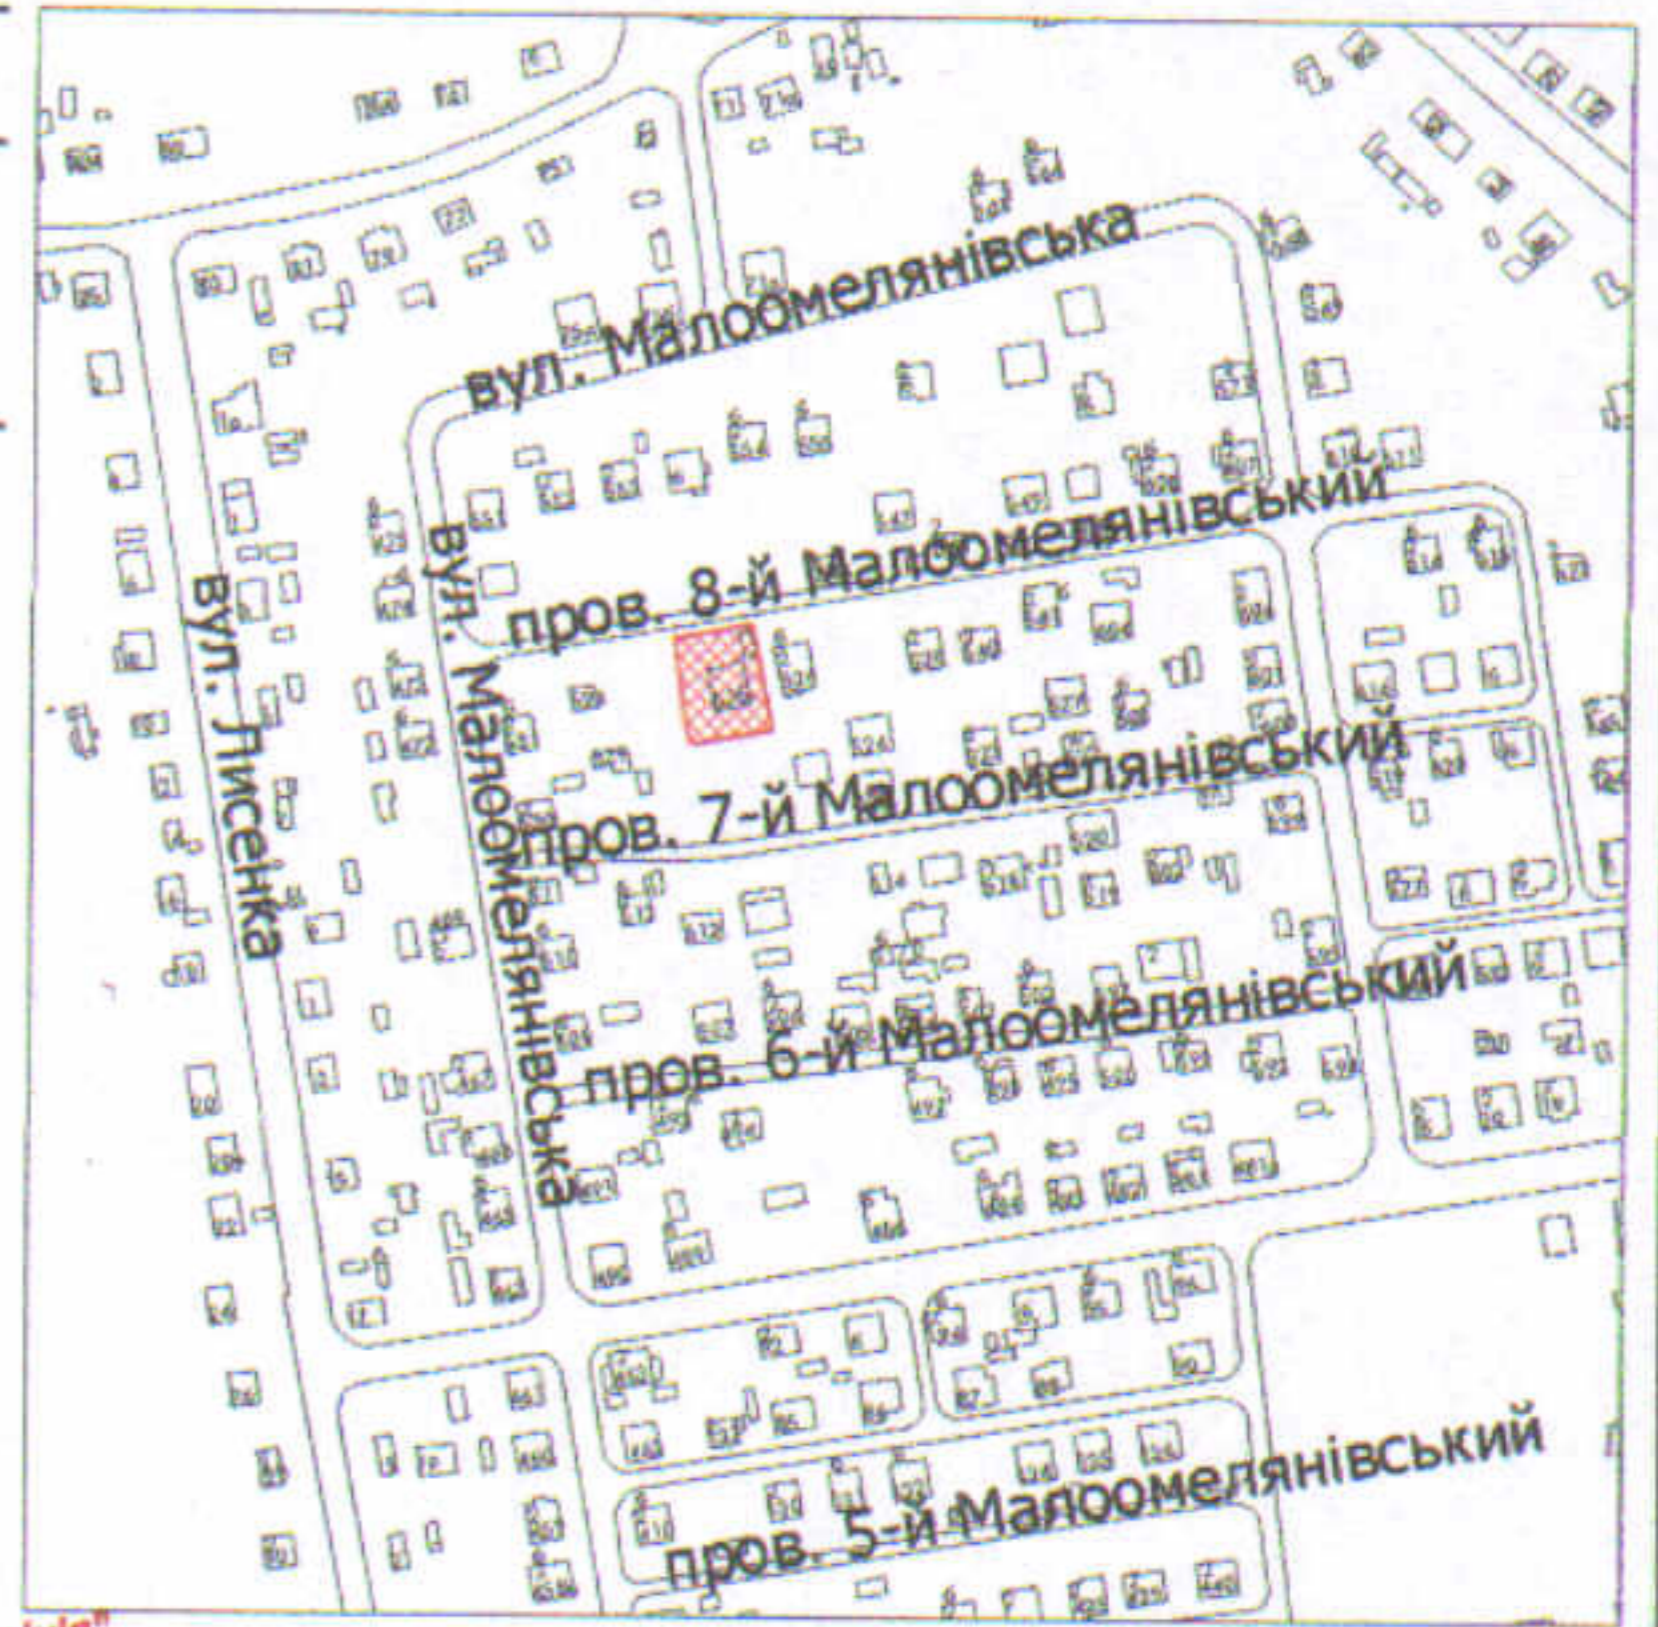

УМОВНІ ПОЗНАЧЕННЯ

0,0863 га

— земельна ділянка, що передається у власність для будівництва та обслуговування жилого будинку, господарських будівель і споруд

0,0145 га

— обмеження, встановлені щодо використання земельної ділянки (охоронна зона навколо інженерних комунікацій (01.08) - водопровід, повітряна лінія електропередачі)

СЕКРЕТАР МІСЬКОЇ РАДИ

Юрій БЕЗПЯТКО



Директор
Відповідальний за
якість робіт
О.А. Ємець

*А.І. Крисак
Д.В. Галецький

Масштаб 1: 500

Площа ділянки (га)	З них	
	у власність	в оренду
0,0863	0,0863	-