


**ПЛАН**  
земельної ділянки

Додаток до рішення міської ради  
№ \_\_\_\_\_ від "\_\_\_" \_\_\_\_\_ 202\_ р.

Адреса: м. Луцьк, вул. Дубнівська, садівниче товариство "Маяк" № 832

Землекористувач:  
громадянка Максимович Надія Іванівна

Ситуаційна схема

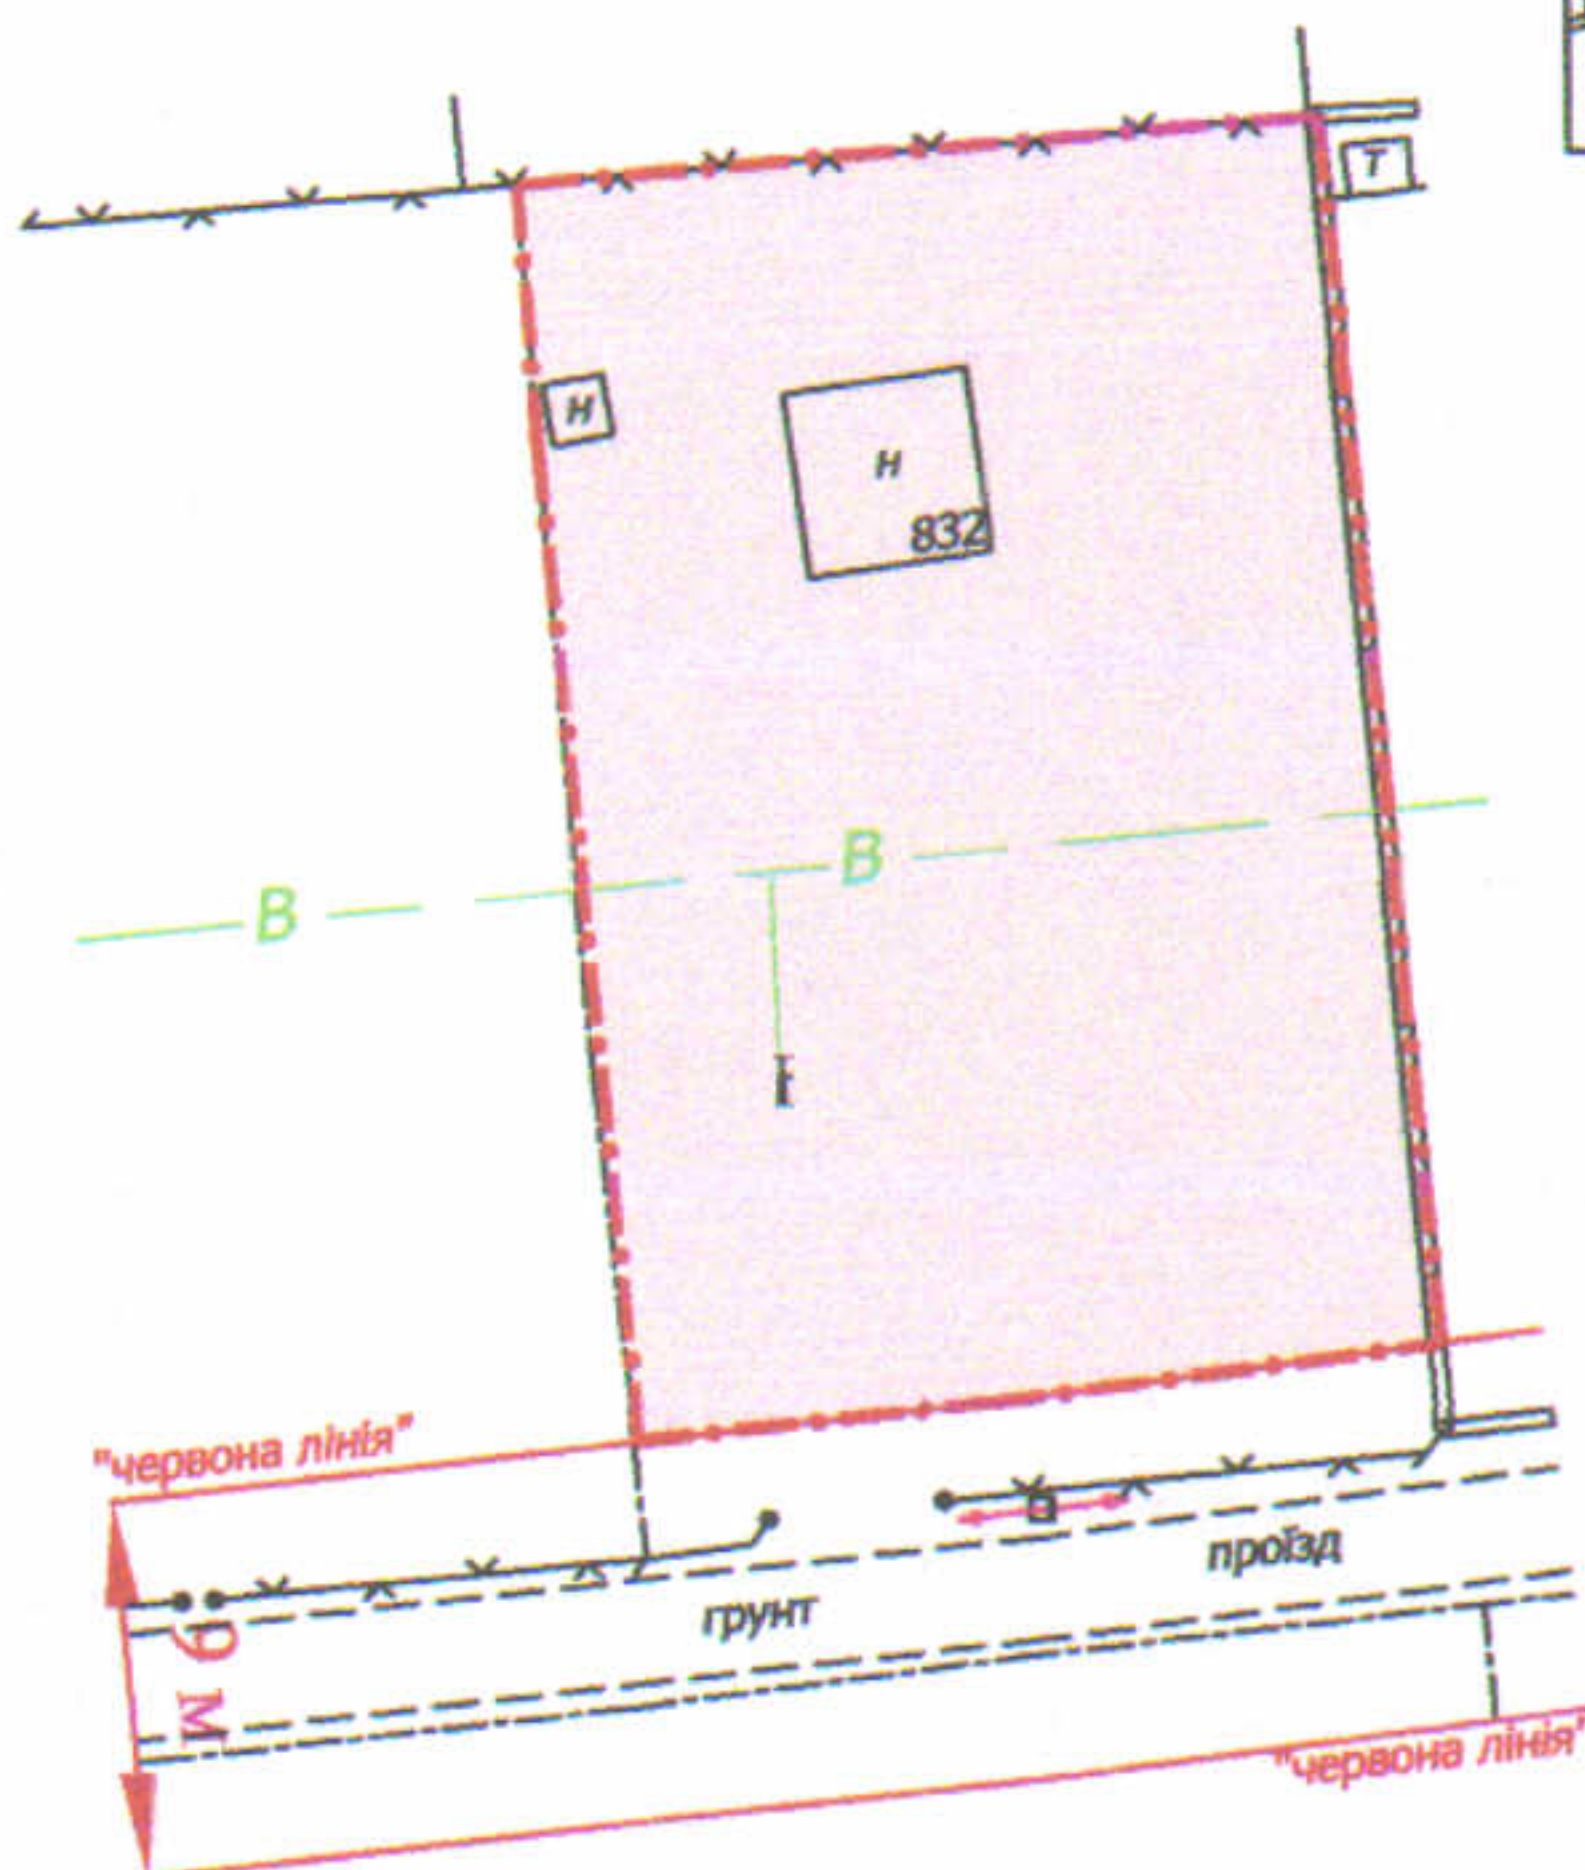

**УМОВНІ ПОЗНАЧЕННЯ**

**0,0570 га** — земельна ділянка для ведення садівництва

**СЕКРЕТАР МІСЬКОЇ РАДИ**

**Юрій БЕЗПЯТКО**



Директор	А.І. Крисак	Масштаб 1: 500	
Відповідальний за якість робіт	Д.В. Галецький		
Виконав	О.А. Ємець	Орієнтовна площа ділянки (га)	З них
ДАВІД ДМИТРО ВАДИМОВИЧ			у власність
		0,0570	в оренду
			-
			-