



ПЛАН
земельної ділянки

Додаток до рішення міської ради
№ _____ від "___" _____ 20__ р.

Адреса: м. Луцьк, вул. Володимирська, садівниче товариство "Дружба" № 142

Землекористувач:
громадянка Крищук Ольга Володимирівна

Ситуаційна схема

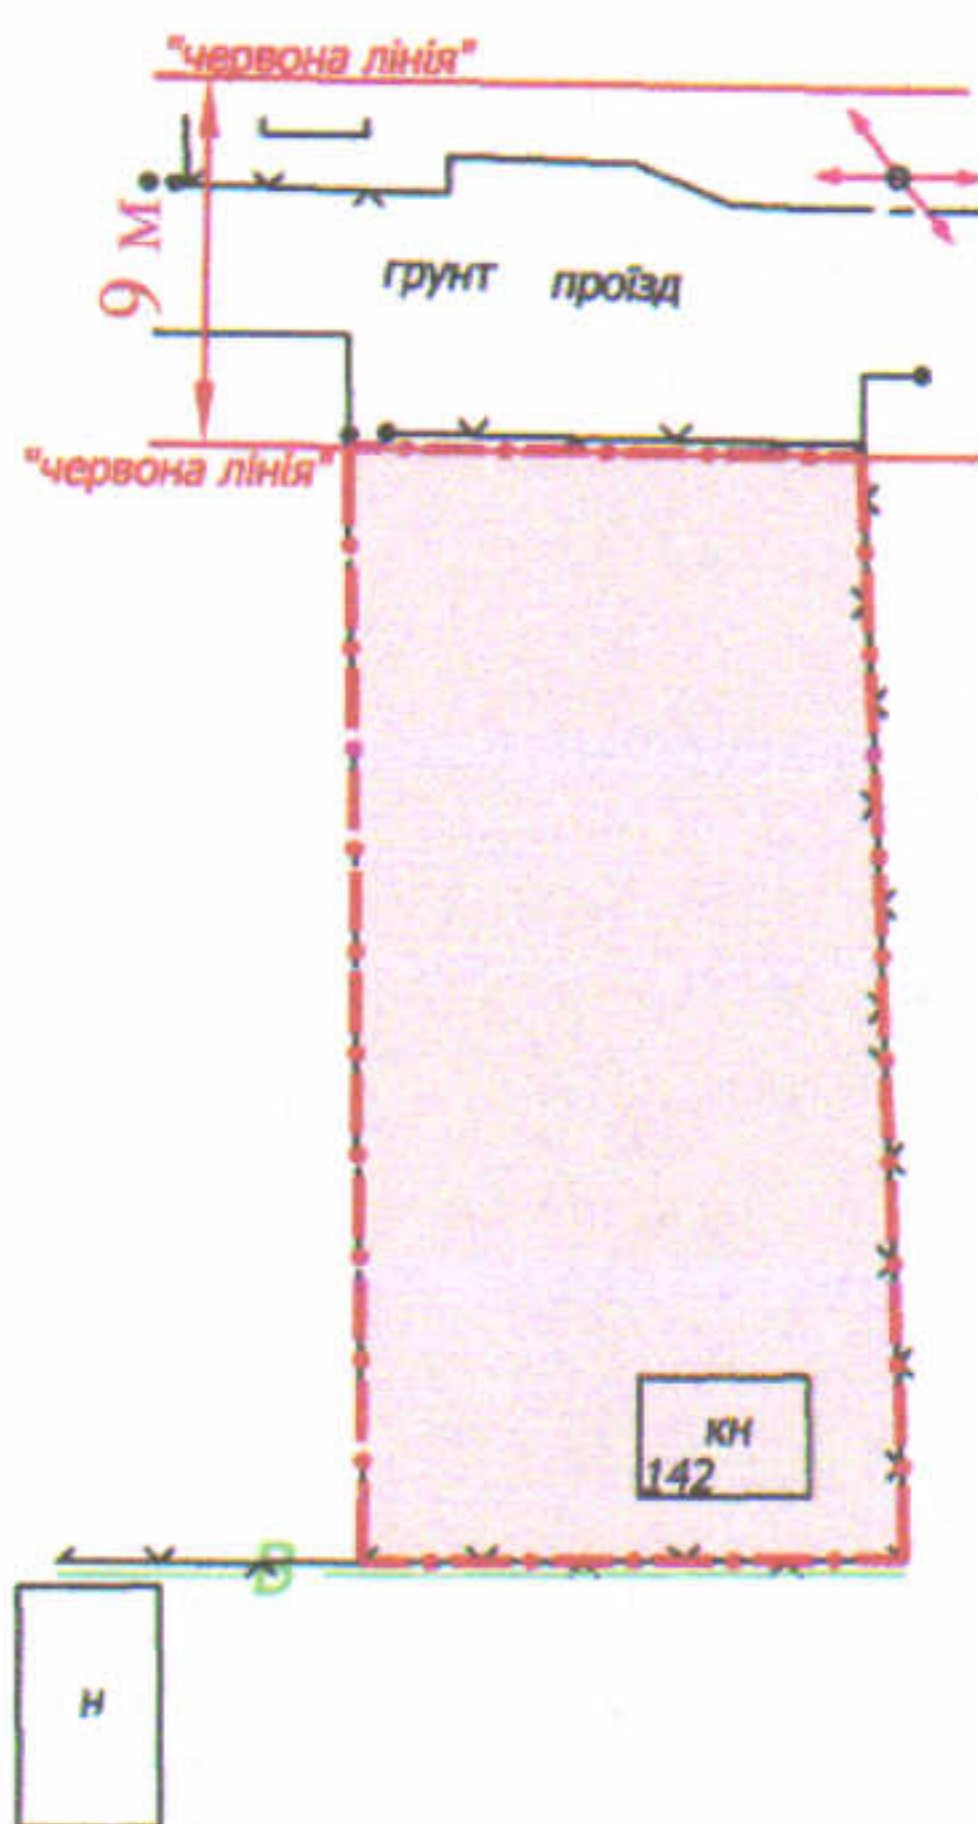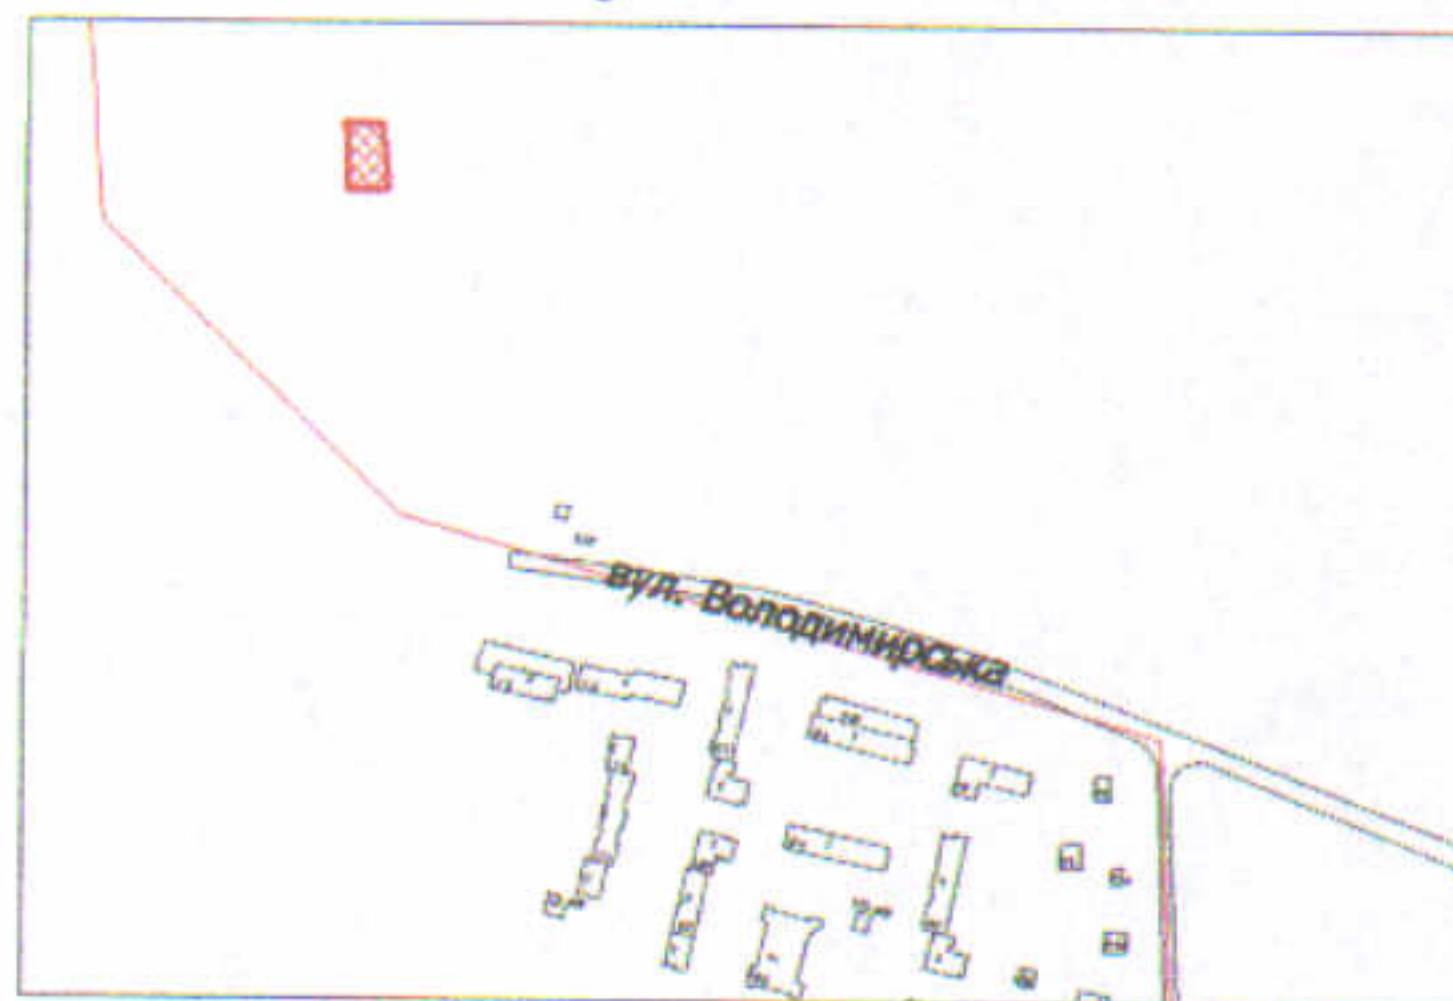

УМОВНІ ПОЗНАЧЕННЯ

0,0356 га — земельна ділянка для ведення садівництва

СЕКРЕТАР МІСЬКОЇ РАДИ _____

Юрій БЕЗПЯТКО

Директор	А.І. Крисак	Масштаб 1: 500		
Відповідальний за якість робіт	Д.В. Галецький			
Виконав	О.А. Ємець	Орієнтовна площа ділянки (га)	З них	
ДМИТРО ВАДИМОВИЧ	ПЛЮС		у власність	в оренду
ТЗОВ "ГЦНГП"		0,0356	-	-