

ПЛАН
земельної ділянки

Додаток до рішення міської ради
№ _____ від "___" _____ 20__ р.



Кадастровий №: 0710100000:31:044:0025

Адреса: м. Луцьк, вул. Народних Дружинників, 14

Землекористувач:

громадянка Слива Людмила Павлівна

Ситуаційна схема

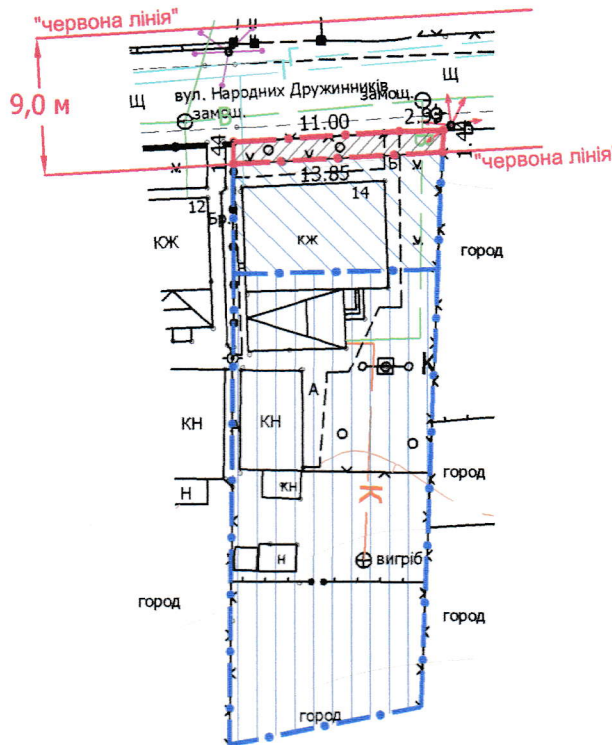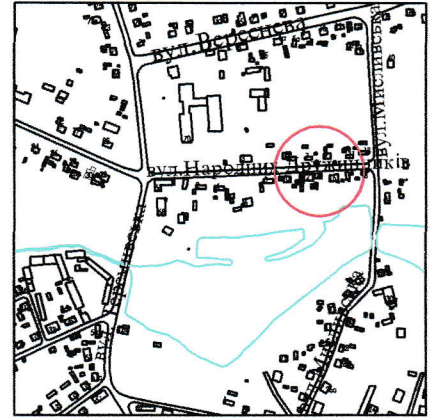

УМОВНІ ПОЗНАЧЕННЯ

- 0,0021 га** — земельна ділянка, що надається в оренду в межах "червоних ліній" для обслуговування жилого будинку, господарських будівель і споруд
- 0,0021 га** — земельна ділянка, що була надана в оренду гр. Сливі Л.В. (право власності Луцької міської територіальної громади, в особі Луцької міської ради, зареєстроване в Державному реєстрі речових прав на нерухоме майно 21.11.2014, номер запису право власності: 7801630) згідно договору оренди землі від 22.09.2014
- 0,0102 га** — земельна ділянка гр. Сливи Л.П., право власності на яку зареєстровано в Державному реєстрі речових прав на нерухоме майно 29.01.2020, номер запису про право власності: 35237413, для будівництва і обслуговування житлового будинку, господарських будівель і споруд (присадибна ділянка)
- 0,0670 га** — земельна ділянка гр. Сливи Л.П., право власності на яку зареєстровано в Державному реєстрі речових прав на нерухоме майно 29.01.2020, номер запису про право власності: 35236955, для будівництва та обслуговування жилого будинку, господарських будівель та споруд
- 0,0021 га** — обмеження, встановлені щодо використання земельної ділянки (охоронні зони навколо інженерних комунікацій (01.08) - водопровід, повітряна лінія електропередачі, повітряна лінія електрозв'язку)

СЕКРЕТАР МІСЬКОЇ РАДИ

Юрій БЕЗПЯТКО

Директор	<i>[Підпис]</i>	Крисак А.І.	Масштаб 1: 500		
Відповідальний за якість робіт	<i>[Підпис]</i>	Галецький Д.В.			
Виконав	<i>[Підпис]</i>	Ємець О.А.	Площа ділянки (га)	З них	
ТЗОВ "ГЦНЦН"				у власність	в оренду
			0,0021	-	0,0021