

ПЛАН
земельної ділянки



Додаток до рішення міської ради
№ _____ від " ____ " _____ 202_ р.

Кадастровий № : 0710100000:21:018:0091

Адреса: м. Луцьк, вул. Волноваська, 17/1

Землекористувач: громадянин Цвіль Тарас Дмитрович

Ситуаційна схема

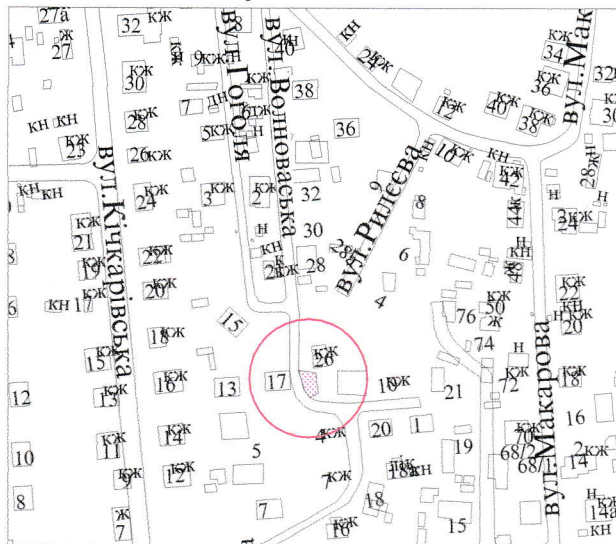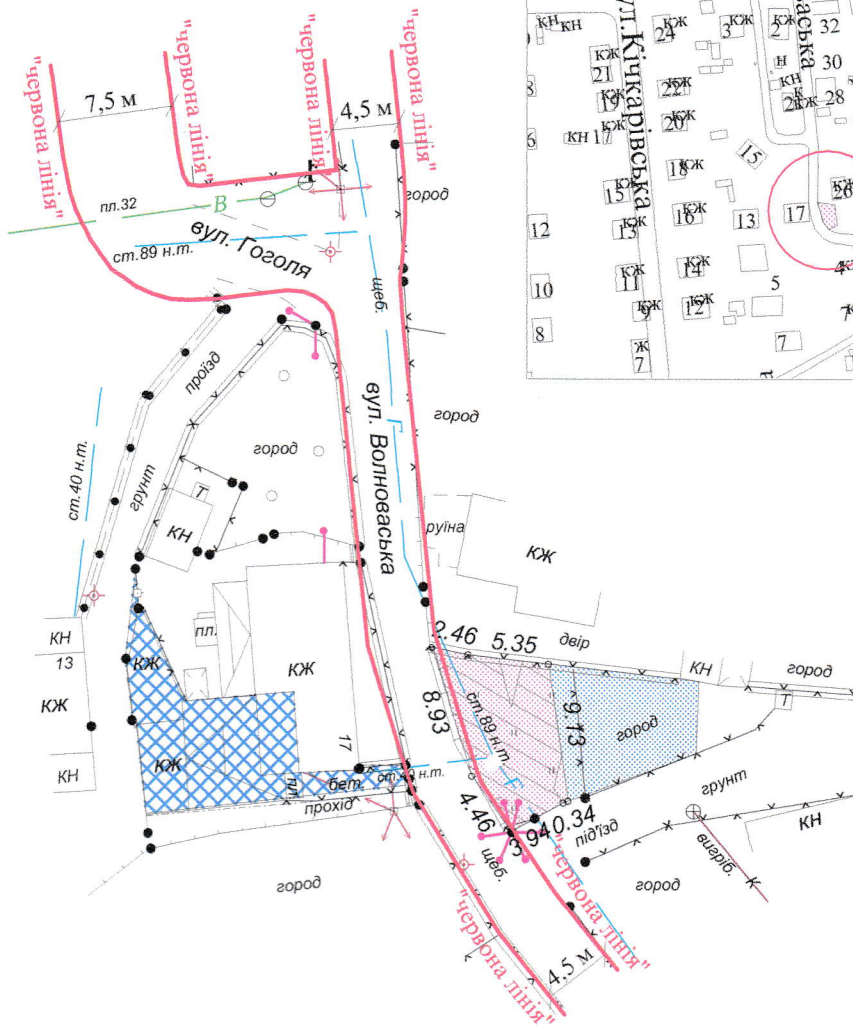

УМОВНІ ПОЗНАЧЕННЯ

- 0,0068 га - земельна ділянка, що надається в оренду для обслуговування жилого будинку, господарських будівель і споруд
- 0,0064 га - землекористування громадянина Цвіль Т.Д.
- 0,0101 га - земельна ділянка громадянина Цвіль Т.Д., право власності на яку зареєстроване в Державному реєстрі речових прав на нерухоме майно від 07.05.2018, номер запису про право власності: 26102042, для будівництва і обслуговування житлового будинку, господарських будівель і споруд (присадибна ділянка)
- 0,0064 га - обмеження, встановлені щодо використання земельної ділянки (охоронні зони навколо інженерних комунікацій (01.08) - повітряні лінії електрозв'язку, газопровід)

СЕКРЕТАР МІСЬКОЇ РАДИ

Юрій БЕЗПЯТКО

Підприємець		Площа ділянки (га)	Масштаб 1 : 500	
ФІЗИЧНА ОСОБА-ПІДПРИЄМЕЦЬ ХОЛОДКОВ ОЛЕКСАНДР ВОЛОДИМИРОВИЧ			3 них	
			у власність	в оренду
		0,0068	-	0,0068