

ПЛАН
земельної ділянки

Додаток до рішення міської ради
№ _____ від "___" "___" 20__ р.


Кадастровий №: 0710100000:41:065:0013

Адреса: м. Луцьк, вул. Довженка, 44

Землекористувачі:

громадянин Мороз Сергій Анатолійович,
громадянин Мороз Олександр Анатолійович

Ситуаційний план

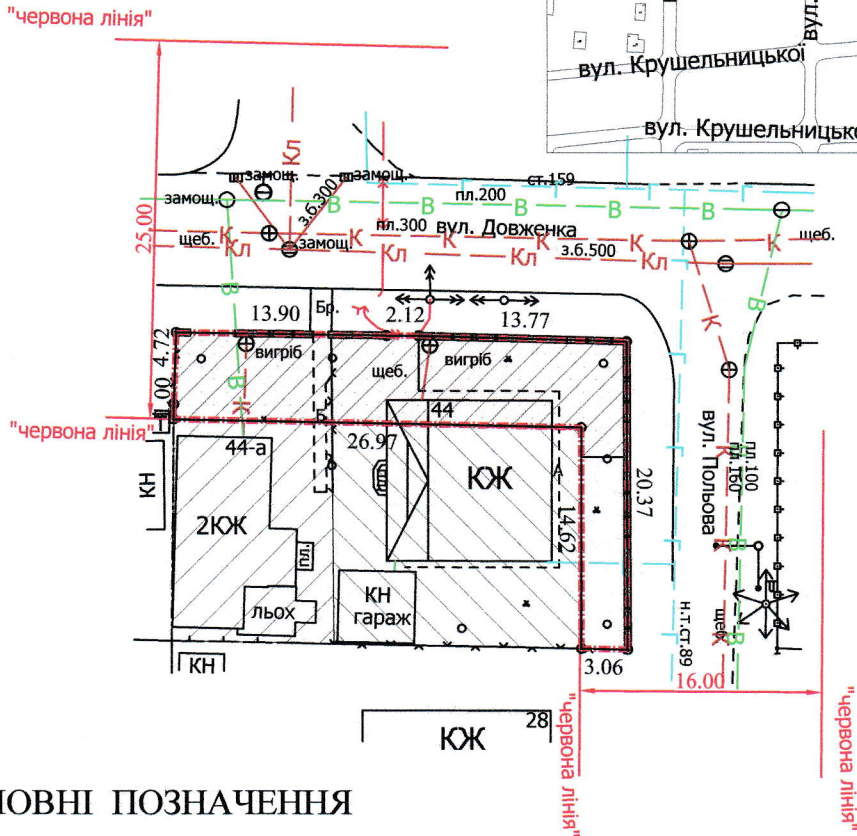

УМОВНІ ПОЗНАЧЕННЯ

- 0,0217 га** — земельна ділянка, що надається в оренду в межах "червоних ліній" для обслуговування жилого будинку, господарських будівель і споруд
- 0,0217 га** — земельна ділянка, що надана в оренду громадянці Мороз В.Є. (право власності Луцької міської територіальної громади зареєстроване в Державному реєстрі речових прав на нерухоме майно 05.05.2014, номер запису про право власності: 5540459) згідно з додатковою угодою про поновлення договору оренди землі від 26.03.2014
- 0,0155 га** — земельна ділянка громадянина Мороза О.А., право власності на яку зареєстроване в Державному реєстрі речових прав на нерухоме майно 20.11.2017, номер запису про право власності: 23467135
- 0,0241 га** — земельна ділянка громадянина Мороза С.А., право власності на яку зареєстроване в Державному реєстрі речових прав на нерухоме майно 20.11.2017, номер запису про право власності: 23466462
- 0,0179 га** — обмеження, встановлені щодо використання земельної ділянки (охоронні зони навколо інженерних комунікацій (01.08) - повітряна лінія електропередачі)

СЕКРЕТАР МІСЬКОЇ РАДИ

Юрій БЕЗПЯТКО

Директор	<i>[підпис]</i>	Завадський В.М.	Масштаб 1: 500
Перевірив	<i>[підпис]</i>	Завадський В.М.	
Виконав	<i>[підпис]</i>	Кунц О.Ю.	Площа ділянки (га)
ПП "Луцькземресурс"			3 них
			в оренду
			0,0217
			0,0217