

ПЛАН
земельної ділянки

Додаток до рішення міської ради
№ _____ від "___" _____ 20__ р.

Кадастровий номер: 0710100000:31:130:0025



Адреса: м. Луцьк, вул. Стефаника, 43

Землекористувачі:

громадянка Йовик Лариса Олександрівна (1/2 частки)

громадянин Ковган Віктор Вікторович (1/2 частки)

Ситуаційна схема

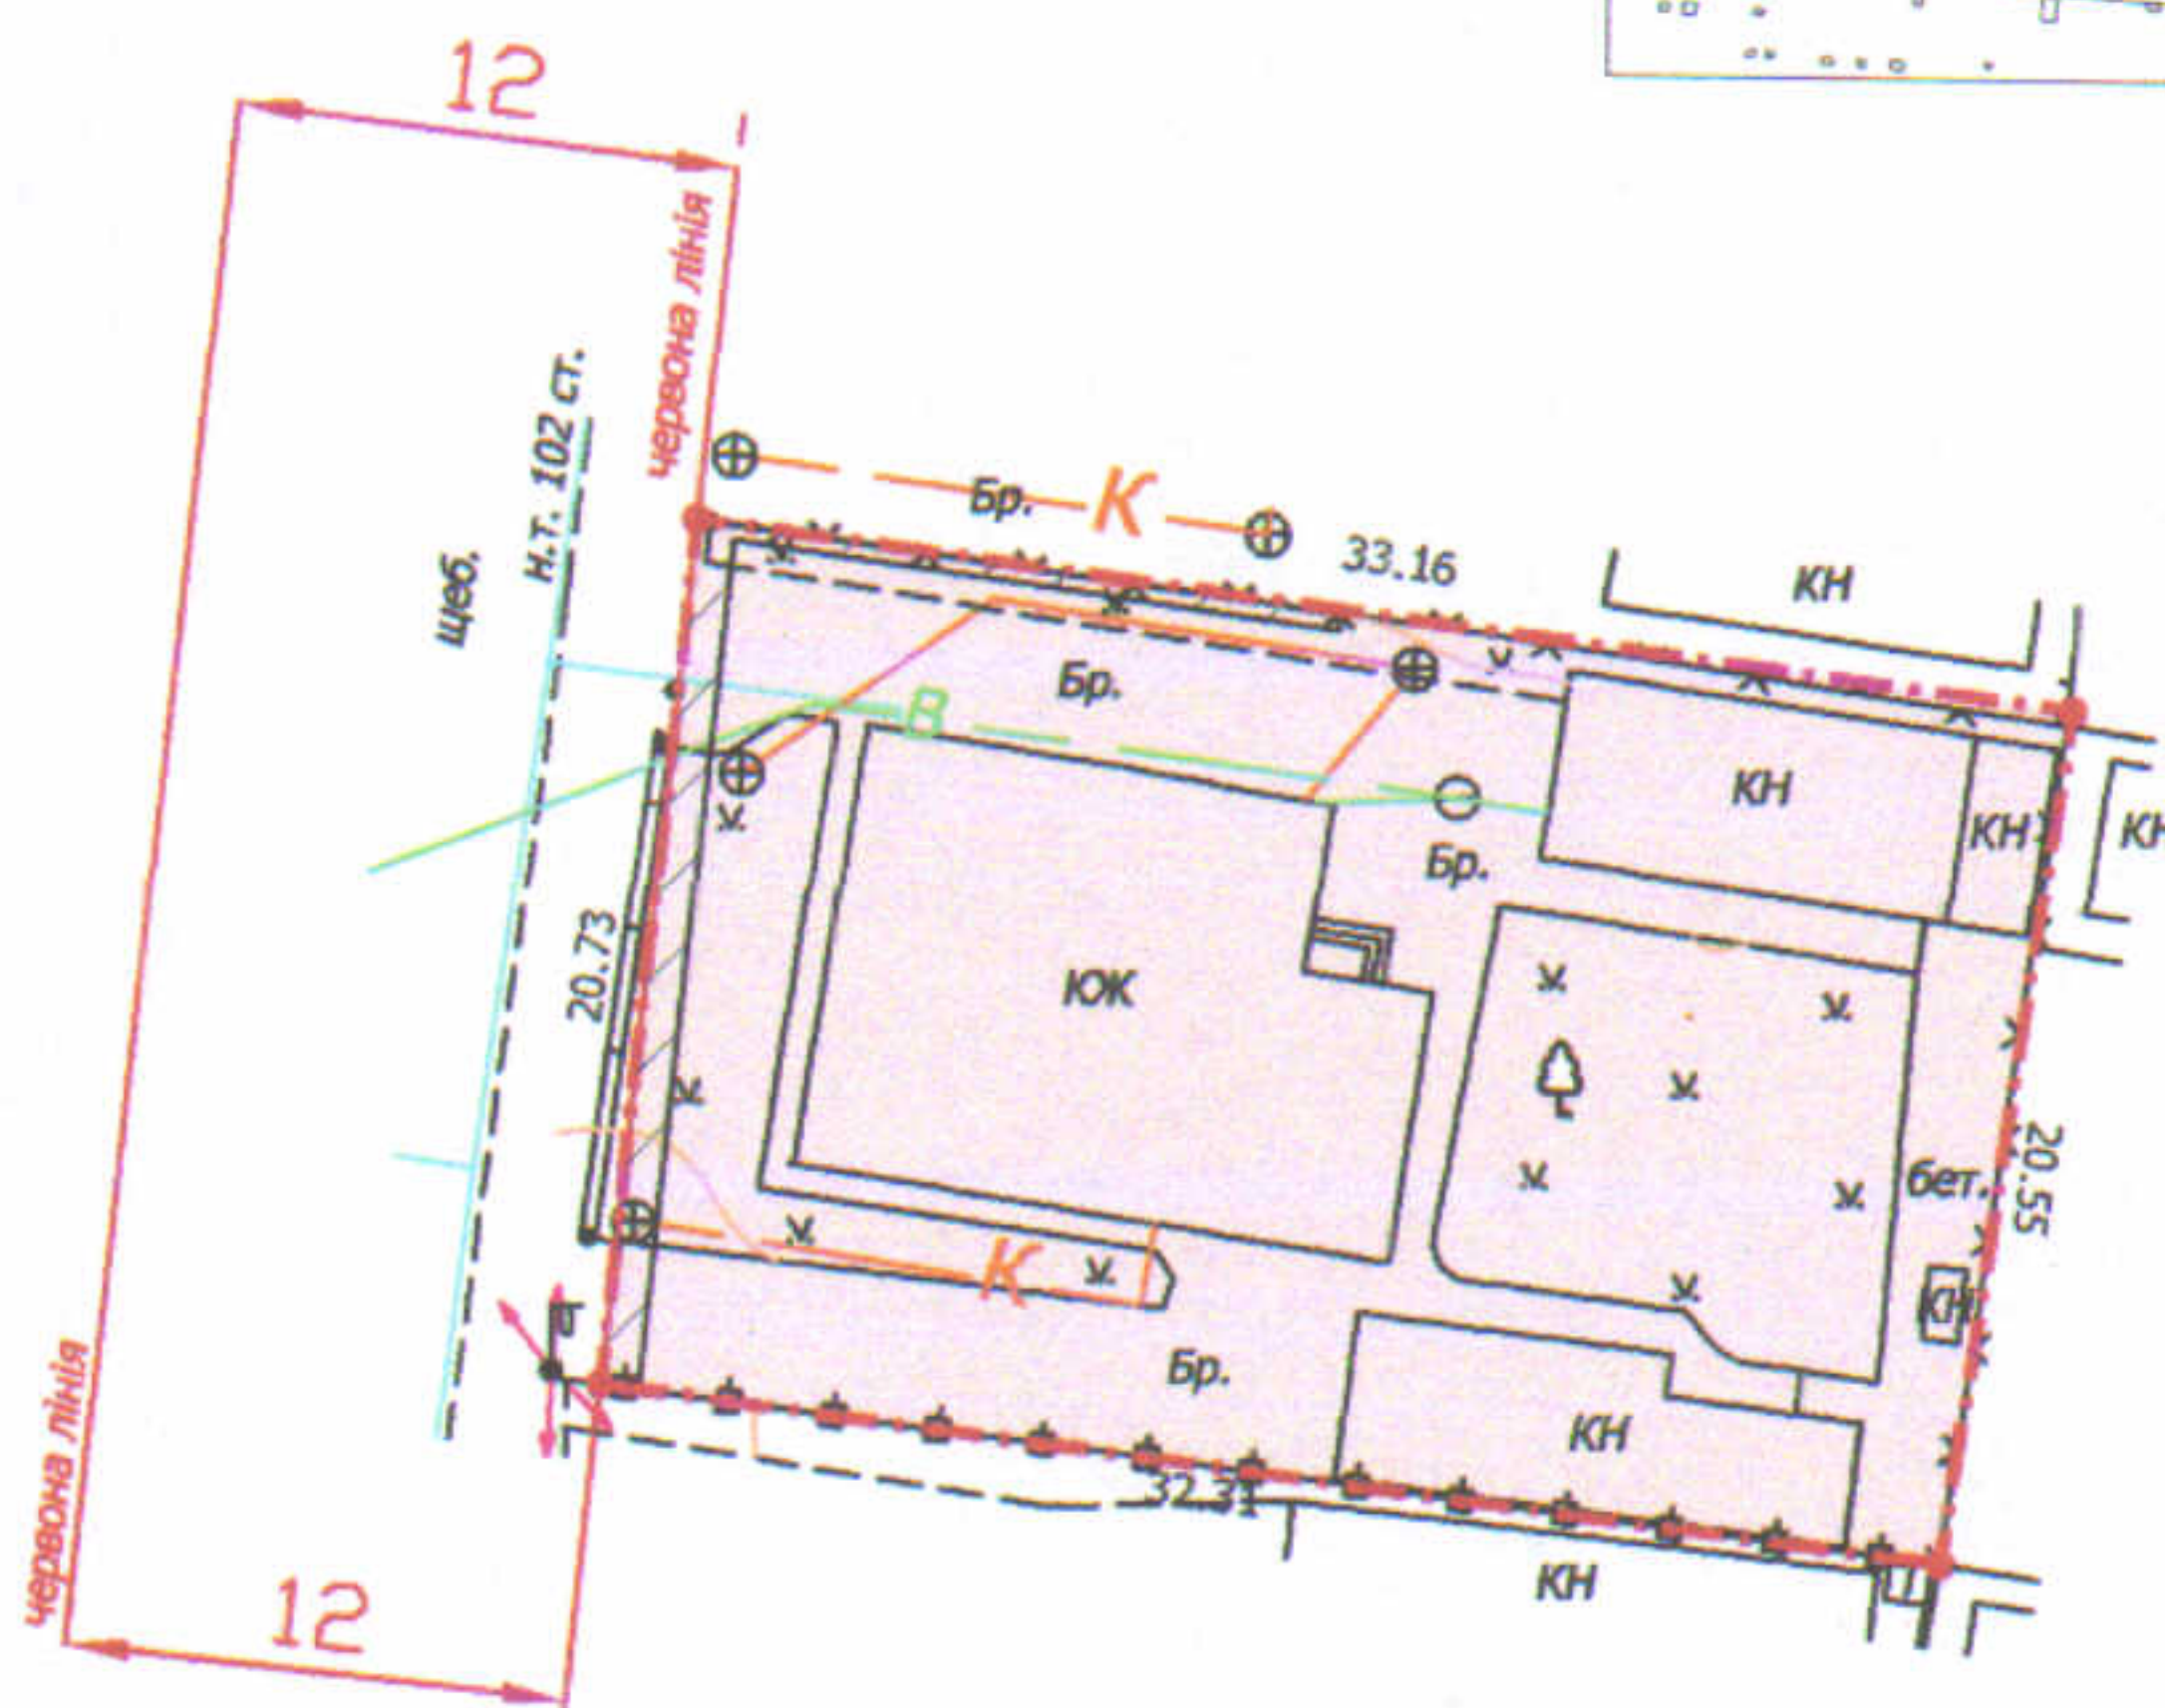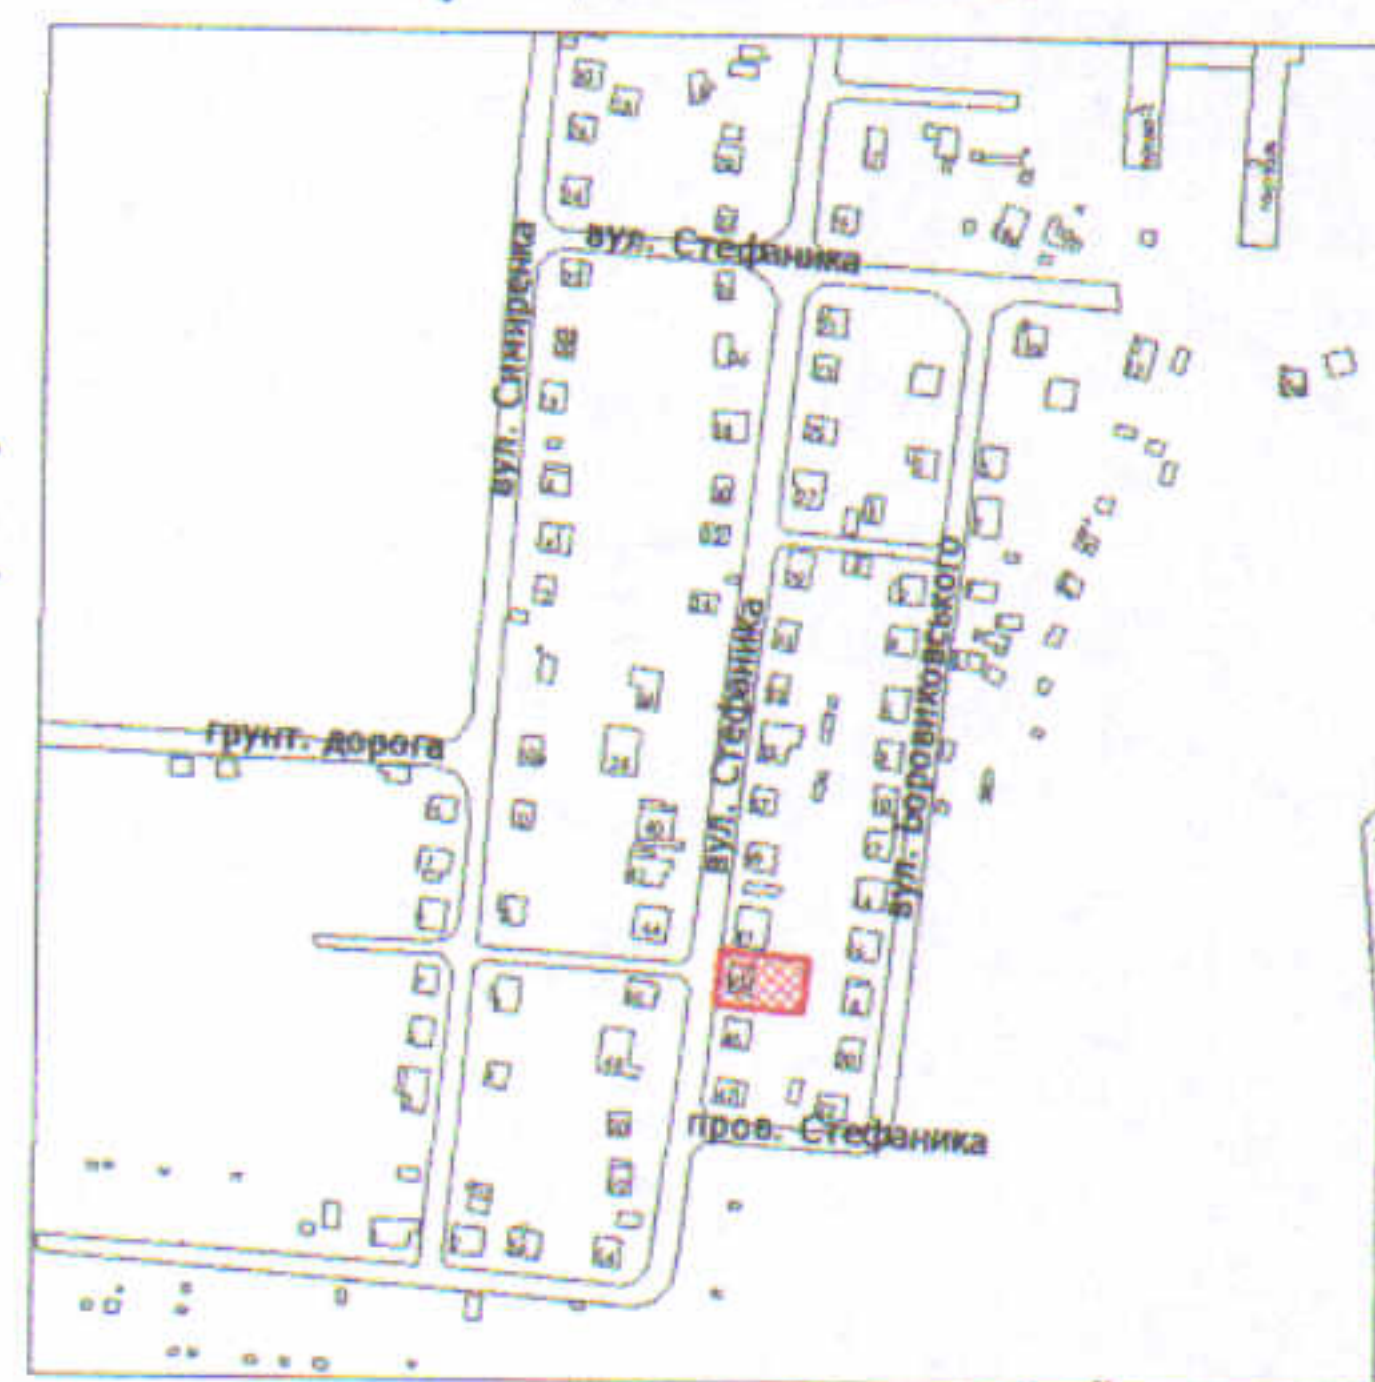

УМОВНІ ПОЗНАЧЕННЯ

0,0675 га — земельна ділянка, що передається у спільну часткову власність для будівництва та обслуговування жилого будинку, господарських будівель і споруд

0,0025 га — обмеження, встановлені щодо використання земельної ділянки (охоронна зона навколо інженерних комунікацій (01.08) - каналізація, повітряна лінія електропередачі)

СЕКРЕТАР МІСЬКОЇ РАДИ

Юрій БЕЗПЯТКО

Директор
Відповідальний за
Серйозність робіт
Інженер-зем.
Виконав
ГАЛЕЦЬКИЙ
ДМИТРО
ВАДИМОВИЧ
ТЗОВ "ГЦНТЦ+"

А.І. Крисак
Д.В. Галецький
О.А. Ємець

Масштаб 1: 500		
Площа ділянки (га)	З них	
	у власність	в оренду
0,0675	0,0675	-