

ПЛАН
земельної ділянки

Додаток до рішення міської ради
№ _____ від "___" _____ 20__ р.


Кадастровий номер: 0710100000:22:035:0316

Адреса: м. Луцьк, вул. Конякіна, 24-а

Землекористувач:

громадянин Книров Борис Валерійович

Ситуаційна схема

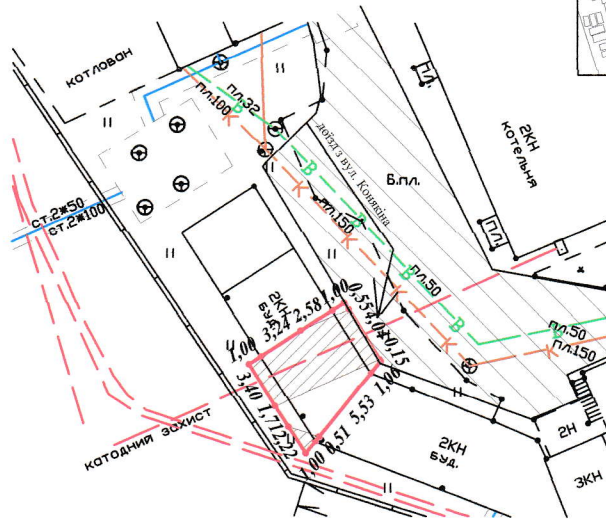

УМОВНІ ПОЗНАЧЕННЯ

- 0,0047 га** — земельна ділянка, що надається в оренду для будівництва та обслуговування цегляного гаража (В. 02.05 - для будівництва індивідуальних гаражів)
- 0,0032 га** — обмеження, встановлені щодо використання земельної ділянки (охоронна зона навколо (вздовж) об'єкта енергетичної системи (01.05) - підземна кабельна лінія електропередачі)
- 0,0855 га** — сервітут, встановлений для забезпечення права проїзду та проходу по земельній ділянці, що надана в постійне користування ДКП "Луцьктепло"

СЕКРЕТАР МІСЬКОЇ РАДИ

_____ **Юрій БЕЗПЯТКО**

Директор	<i>[Підпис]</i>	А.І. Крисак	Масштаб 1: 500		
Відповідальний за якість робіт	<i>[Підпис]</i>	Д.В. Галецький			
Сергій Виконав	<i>[Підпис]</i>	В.П. Мендель	Площа ділянки (га)	З них	
ГАЛЕЦЬКИЙ ДМИТРО ВАДИМОВИЧ	ТЗОВ "ГЦНТП"			у власність	в оренду
			0,0047	-	0,0047