

ПЛАН
земельної ділянки

Додаток до рішення міської ради
№ _____ від " __ " _____ 20__ р.



Кадастровий номер: 0710100000:22:035:0317

Адреса: м. Луцьк, вул. Конякіна, 24

Землекористувач:

громадянин Кардаш Іван Петрович

Ситуаційна схема

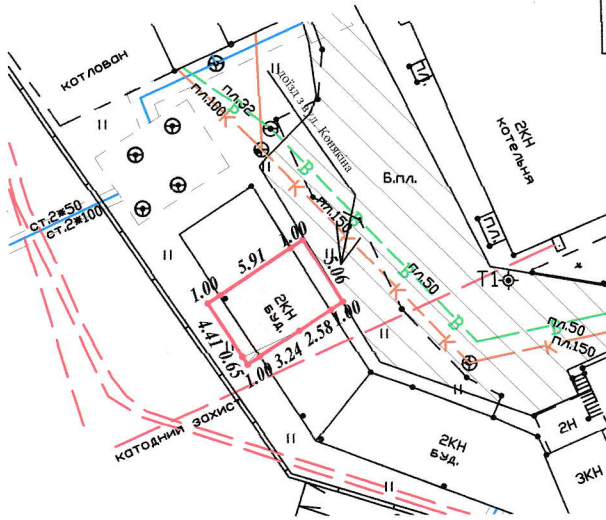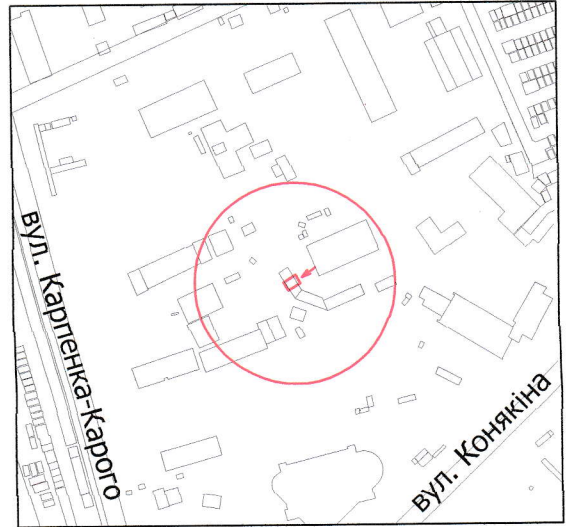

УМОВНІ ПОЗНАЧЕННЯ

- 0,0040 га** — земельна ділянка, що надається в оренду для будівництва та обслуговування цегляного гаража (В. 02.05 - для будівництва індивідуальних гаражів)
- 0,0001 га** — обмеження, встановлені щодо використання земельної ділянки (охоронна зона навколо (вздовж) об'єкта енергетичної системи (01.05) - підземна кабельна лінія електропередачі)
- 0,0855 га** — сервітут, встановлений для забезпечення права проїзду та проходу по земельній ділянці, що надана в постійне користування ДКП "Луцьктепло"

СЕКРЕТАР МІСЬКОЇ РАДИ _____

Юрій БЕЗПЯТКО

	Масштаб 1: 500	
	Площа ділянки (га)	З них
<div style="display: flex; justify-content: space-between;"> <div style="width: 45%; font-size: small;"> Директор _____ А.І. Крисак Відповідальний за якість роботи _____ Д.В. Галєцький Виконав _____ В.П. Мендель ГАЛЄЦЬКИЙ ДМИТРО ВАДИМОВИЧ ТЗОВ "ГЦНТП+" </div> <div style="width: 45%; font-size: small;"> Сервітут Охоронна зона </div> </div>	у власність	в оренду
0,0040	-	0,0040