
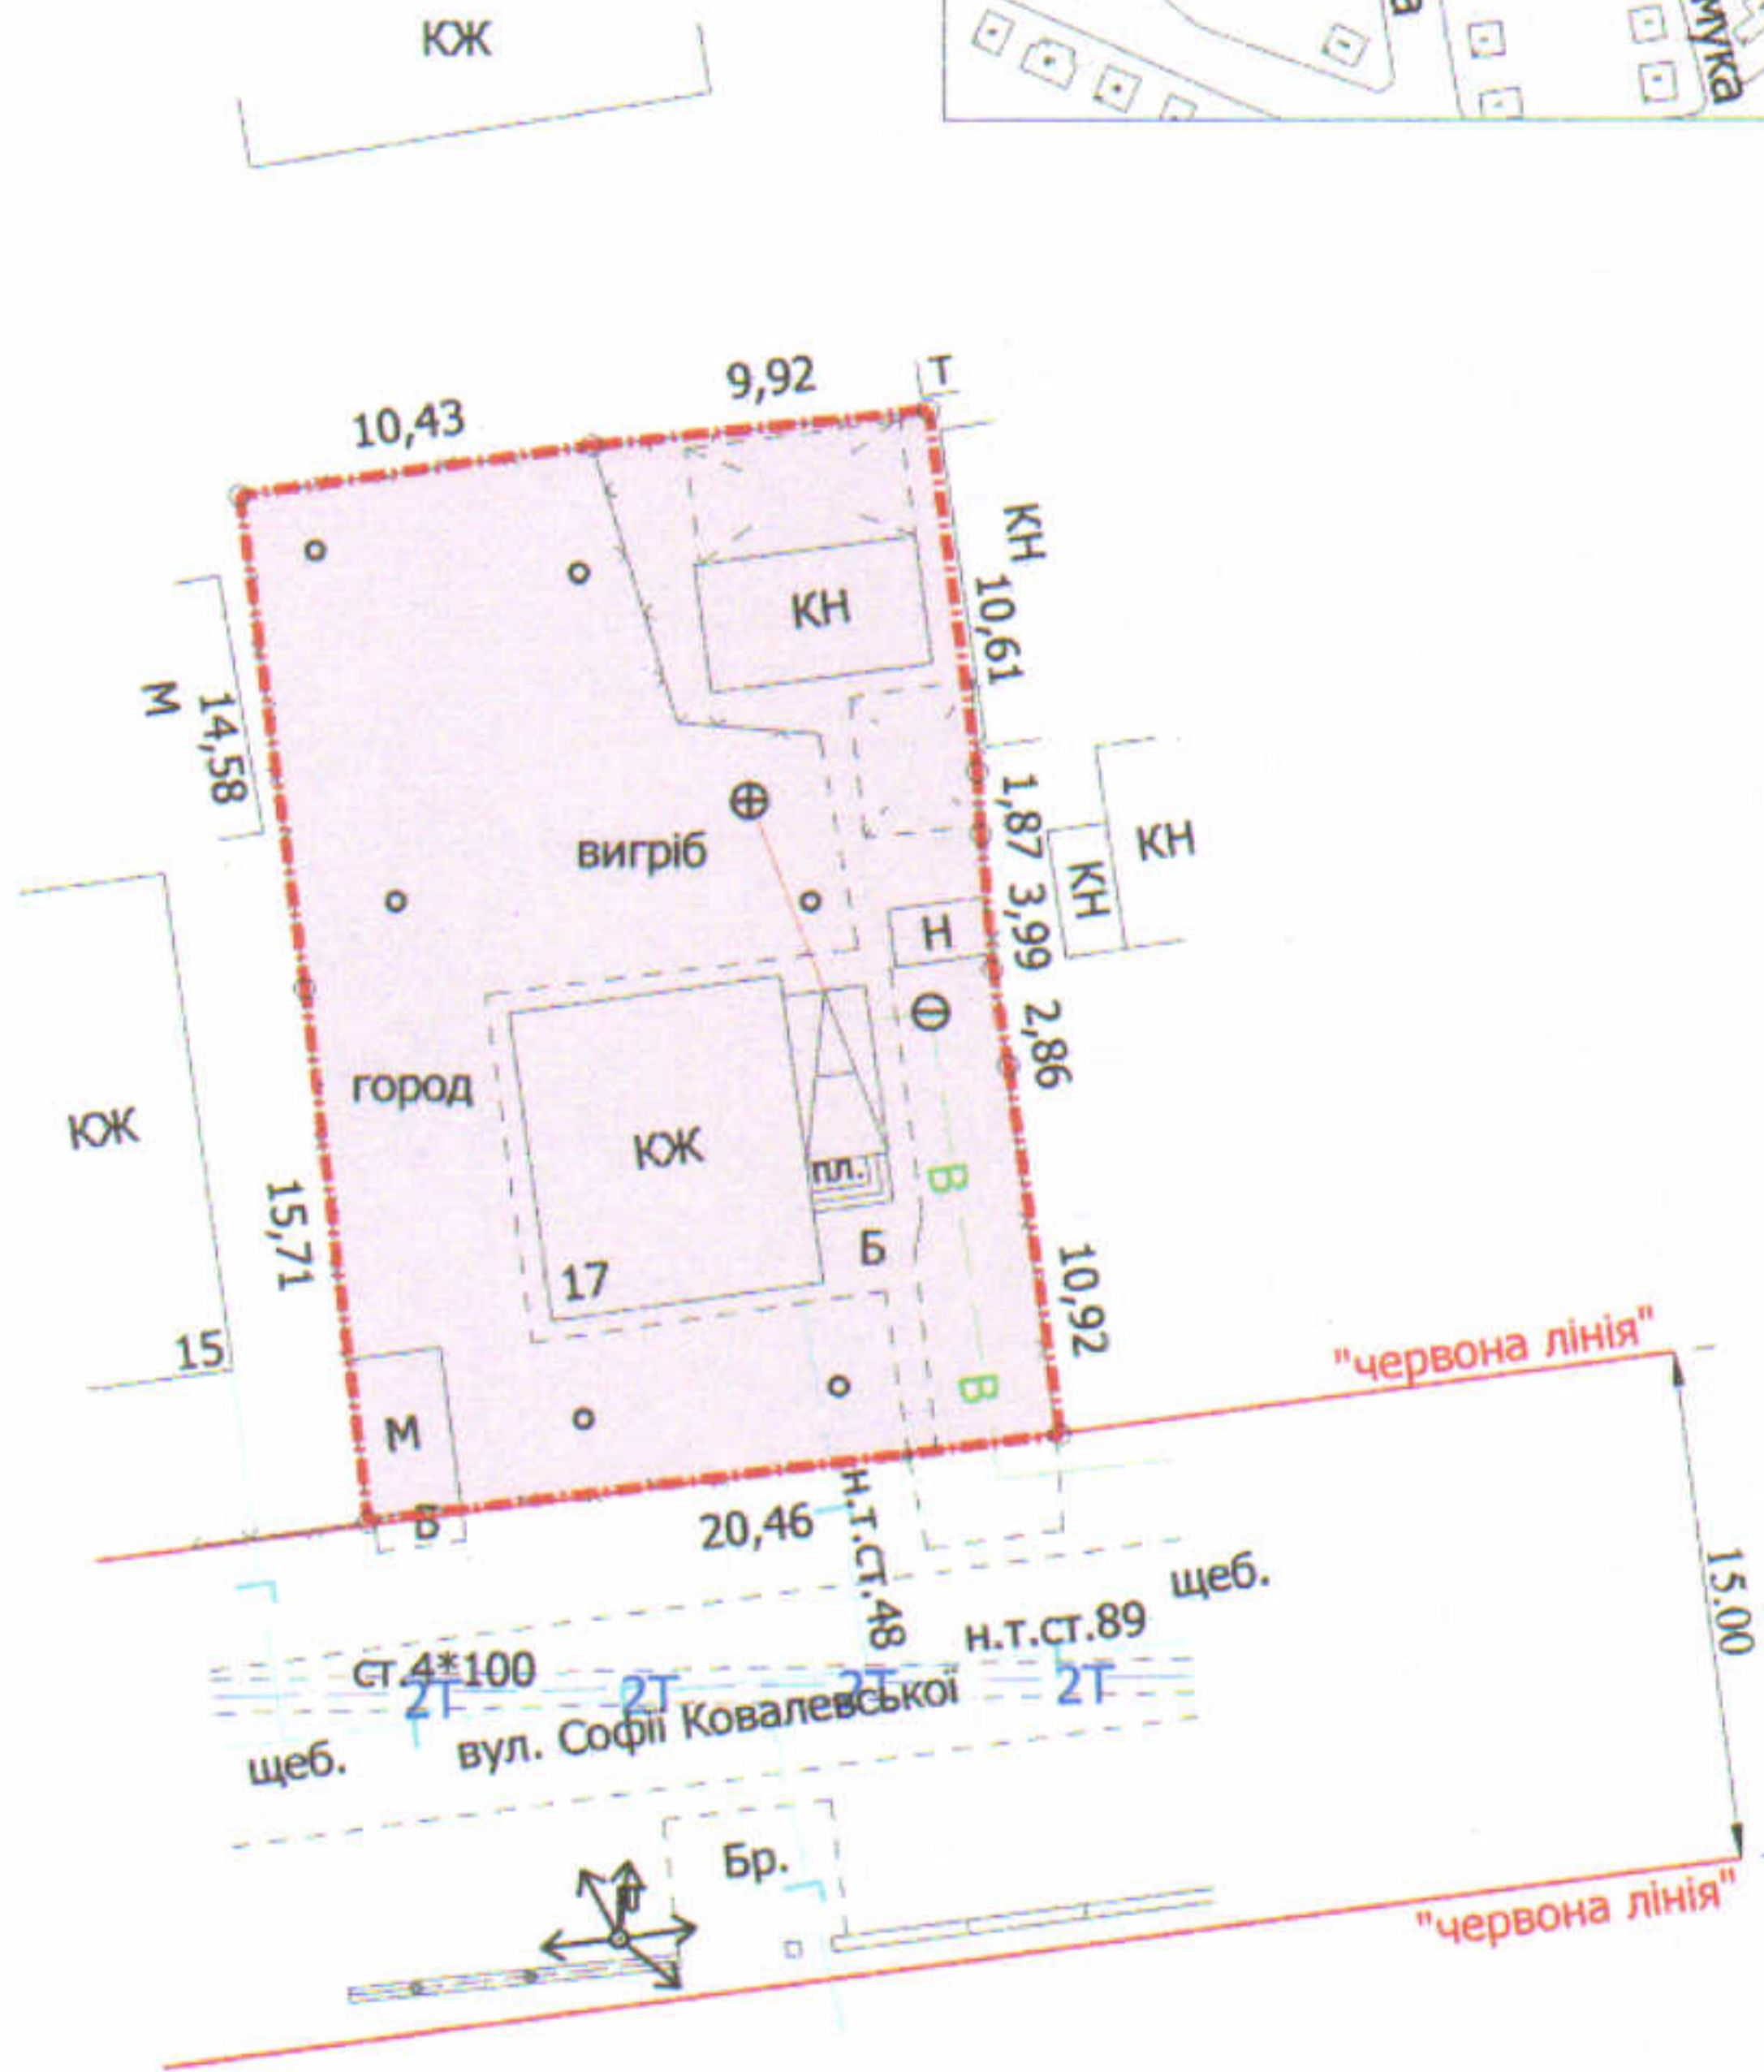


ПЛАН
земельної ділянки

Додаток до рішення міської ради
№ _____ від "___" _____ 20__ р.

Кадастровий номер: 0710100000:22:200:0017
Адреса: м. Луцьк, вул. Софії Ковалевської, 17
Землекористувач:
громадянин Лісовський Олександр Адольфович

Ситуаційна схема

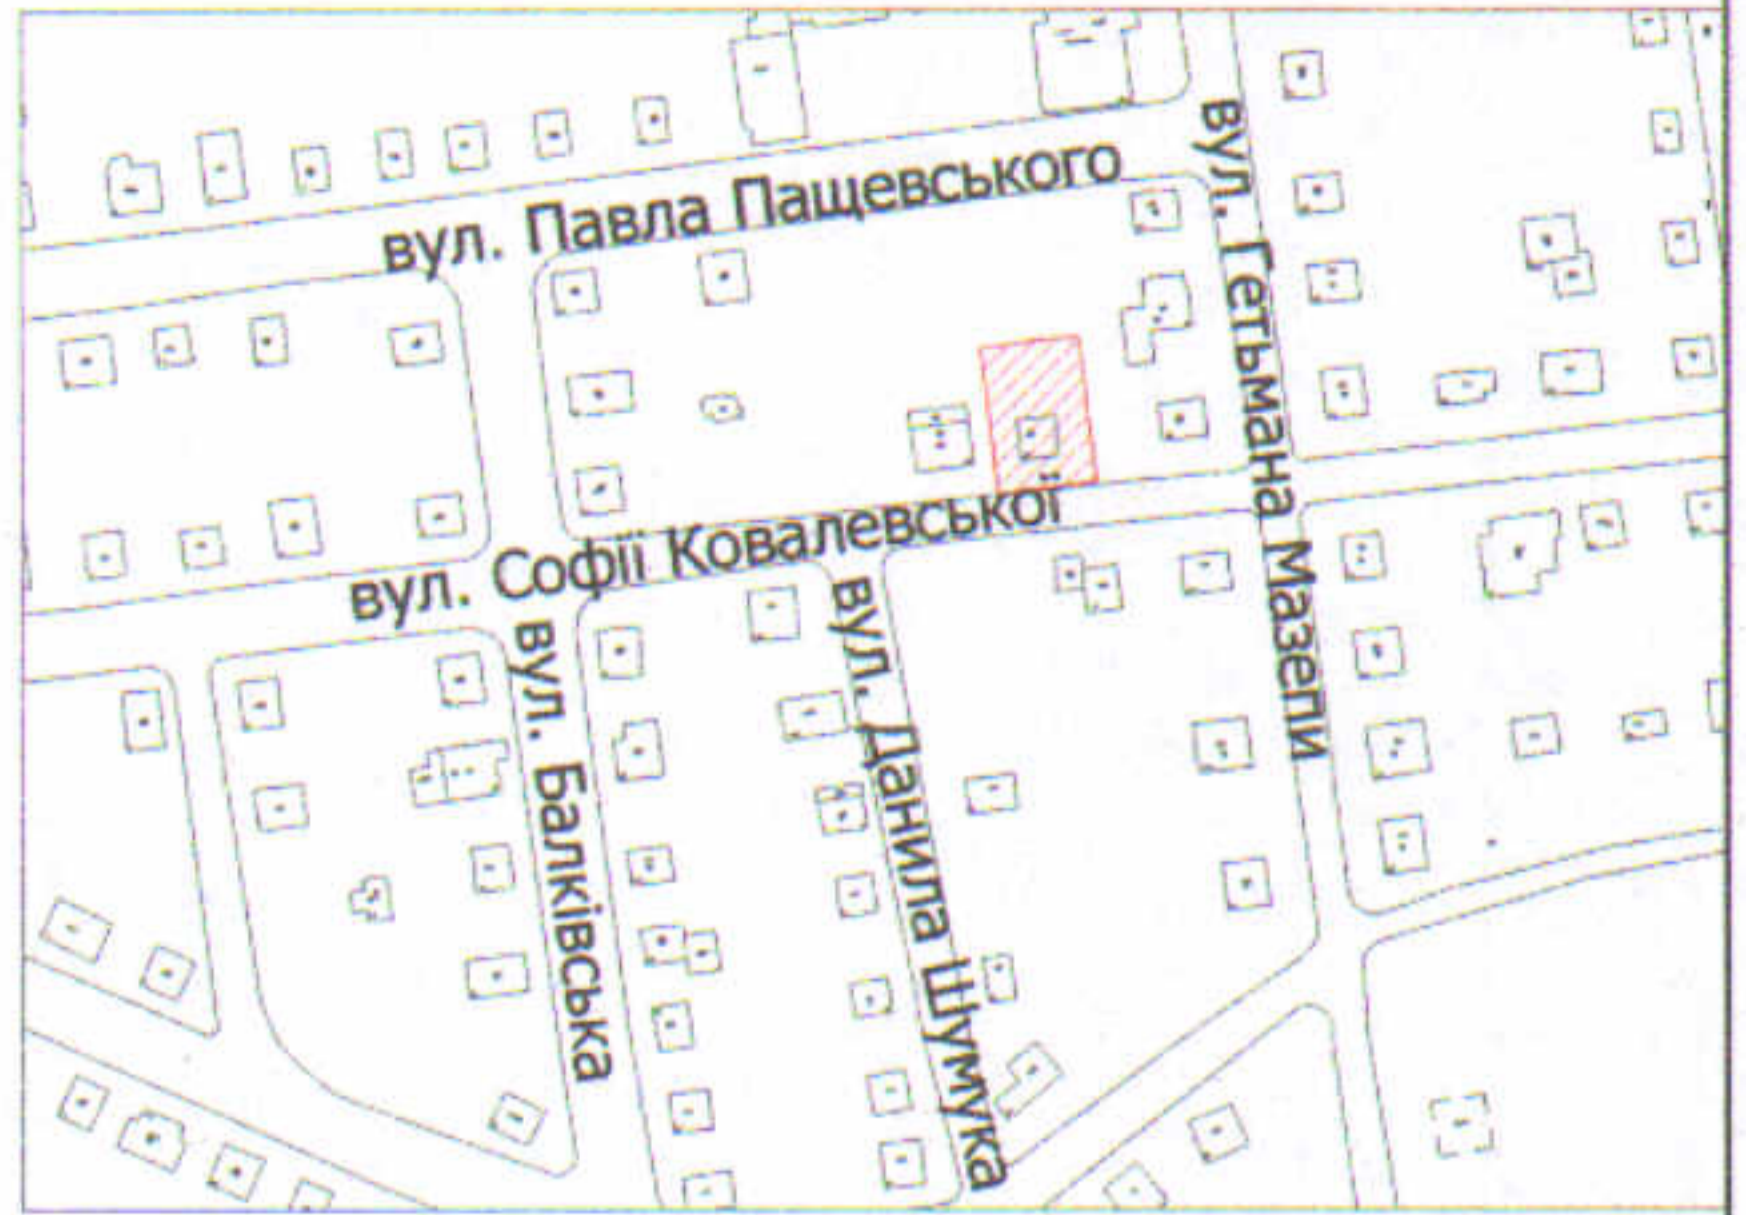

УМОВНІ ПОЗНАЧЕННЯ

0,0616 га — земельна ділянка, що передається у власність для будівництва та обслуговування жилого будинку, господарських будівель і споруд

СЕКРЕТАР МІСЬКОЇ РАДИ

Юрій БЕЗПЯТКО

Директор	Завадський В.М.	Масштаб 1: 500	
Перевірив	Завадський В.М.		
Виконав	Куш О.Ю.	Площа ділянки (га)	З них
ПП "Луцькземресурс" ЗАВАДСЬКИЙ ВАСИЛЬ МИХАЙЛОВИЧ ІНЖЕНЕР ЗЕМЛЕМІРНИК 2760113257 0816-142424		у власність	в оренду
		0,0616	0,0616