

ПЛАН  
земельної ділянки

Додаток до рішення міської ради  
№ \_\_\_\_\_ від "\_\_\_" \_\_\_\_\_ 20\_\_ р.


Кадастровий №: 0710100000:11:094:0051

Адреса: м. Луцьк, вул. Богдана Хмельницького, 12

Землекористувач:

ТОВАРИСТВО З ОБМЕЖЕНОЮ  
ВІДПОВІДАЛЬНІСТЮ "ТЕЛІОС КАПІТАЛ"

Ситуаційний план

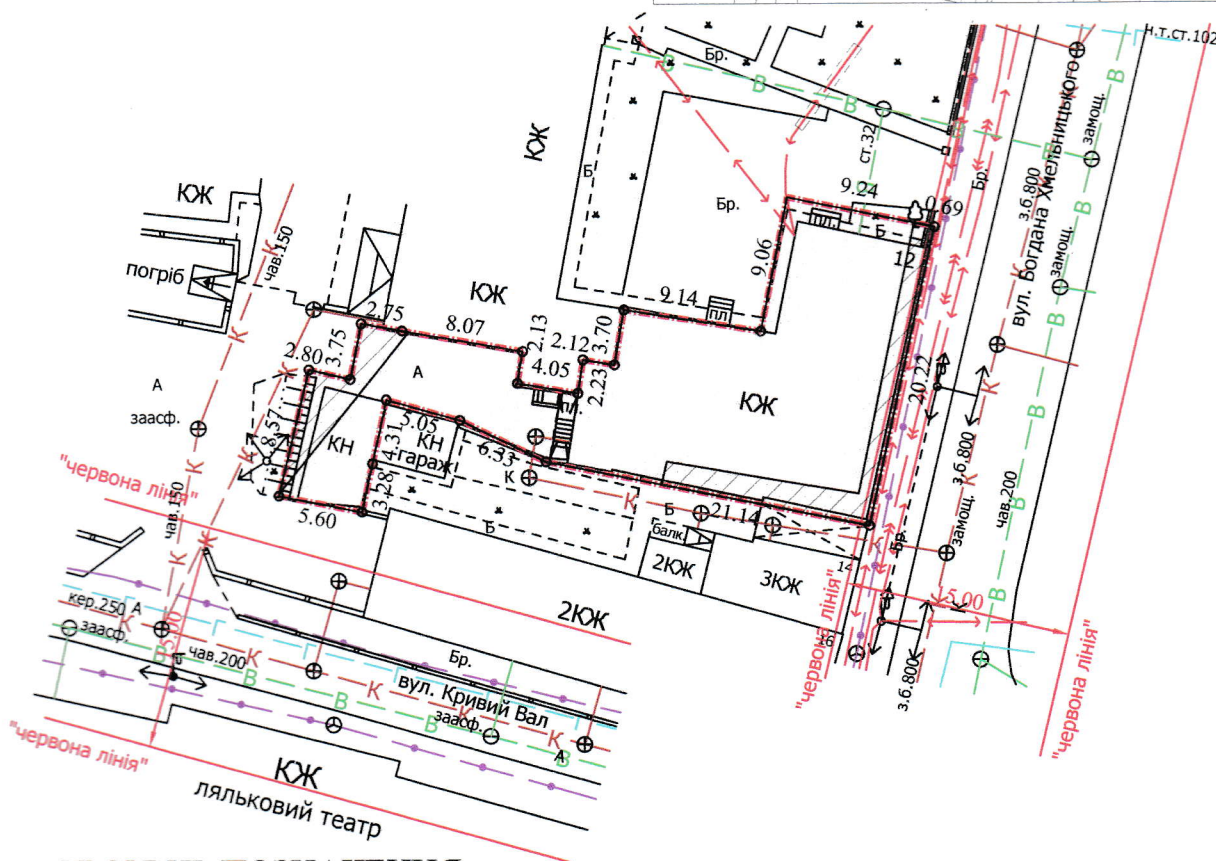

УМОВНІ ПОЗНАЧЕННЯ

- 0,0429 га** — земельна ділянка, що надається в оренду для будівництва та обслуговування адміністративних та господарських будівель
- 0,0429 га** — земельна ділянка, що була надана в постійне користування ТзОВ "Волиньфарм" (право власності Луцької міської територіальної громади в особі Луцької міської ради зареєстроване в Державному реєстрі речових прав на нерухоме майно 20.02.2020, номер запису про право власності: 35625053)
- 0,0073 га** — обмеження, встановлені щодо використання земельної ділянки (охоронні зони навколо інженерних комунікацій (01.08) - каналізація, повітряна лінія електропередачі, підземна кабельна лінія електропередачі, підземна кабельна лінія електрозв'язку)

СЕКРЕТАР МІСЬКОЇ РАДИ

Юрій БЕЗПЯТКО



Директор	<i>[Signature]</i>	Завадський В.М.
Перевірив	<i>[Signature]</i>	Завадський В.М.
Виконав	<i>[Signature]</i>	Кунці О.Ю.
		НИХАЙЛОВИЧ № 002215

Масштаб 1: 500

Площа ділянки (га)	З них	
	у власність	в оренду
0,0429	-	0,0429

ПП "Луцькземресурс"