

ПЛАН



земельної ділянки

Кадастровий № : 0710100000:31:163:0371

Адреса: м. Луцьк, вул. Львівська,
садівниче товариство "Світанок" № 160

Землекористувач:
громадянка Зеленко Мирослава Францівна

Ситуаційна схема

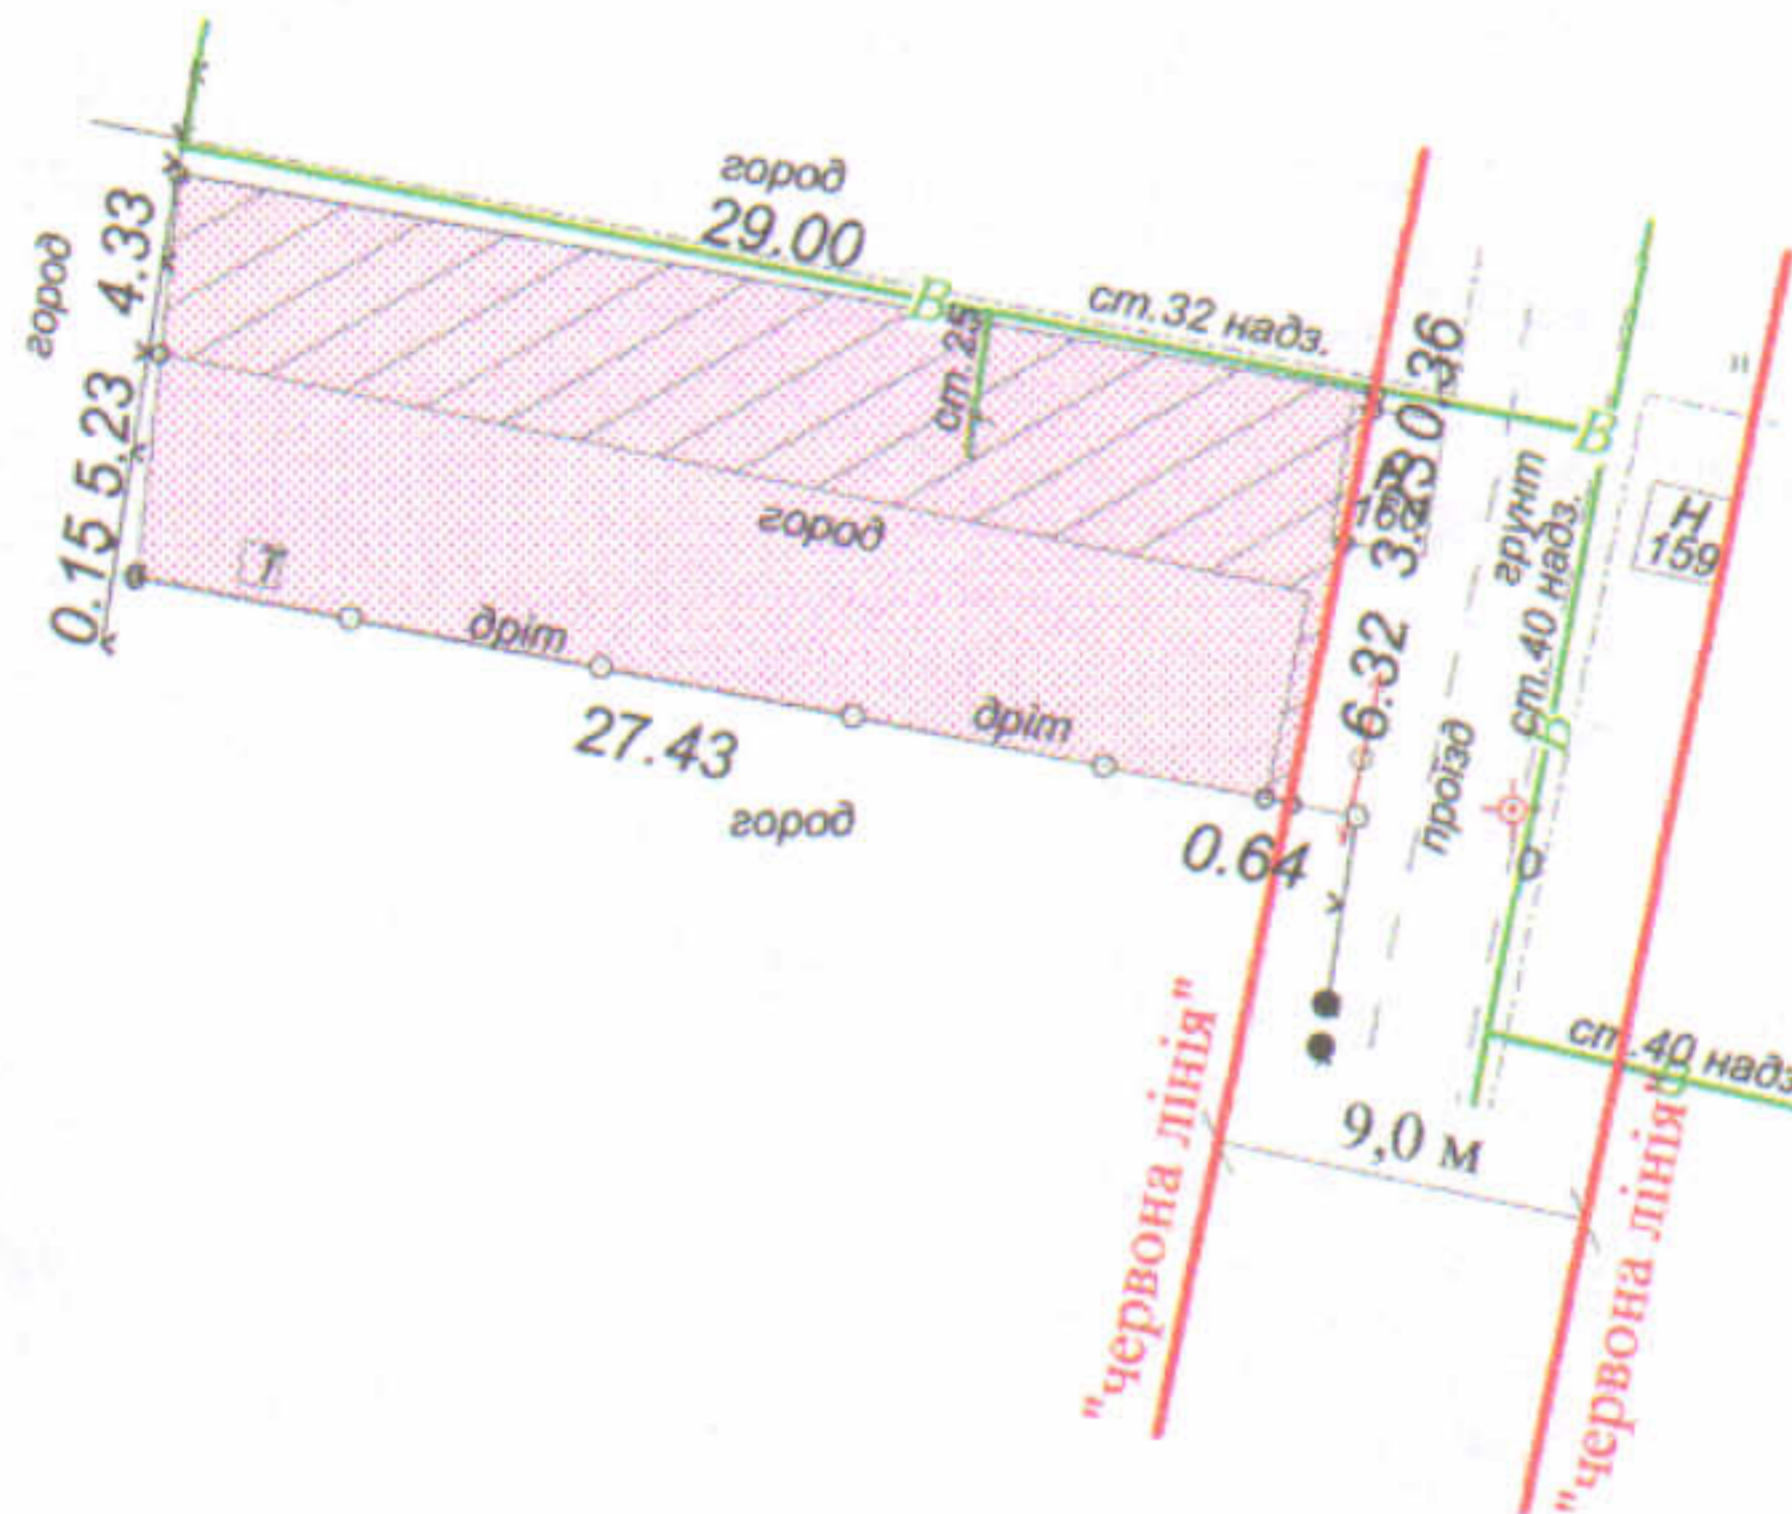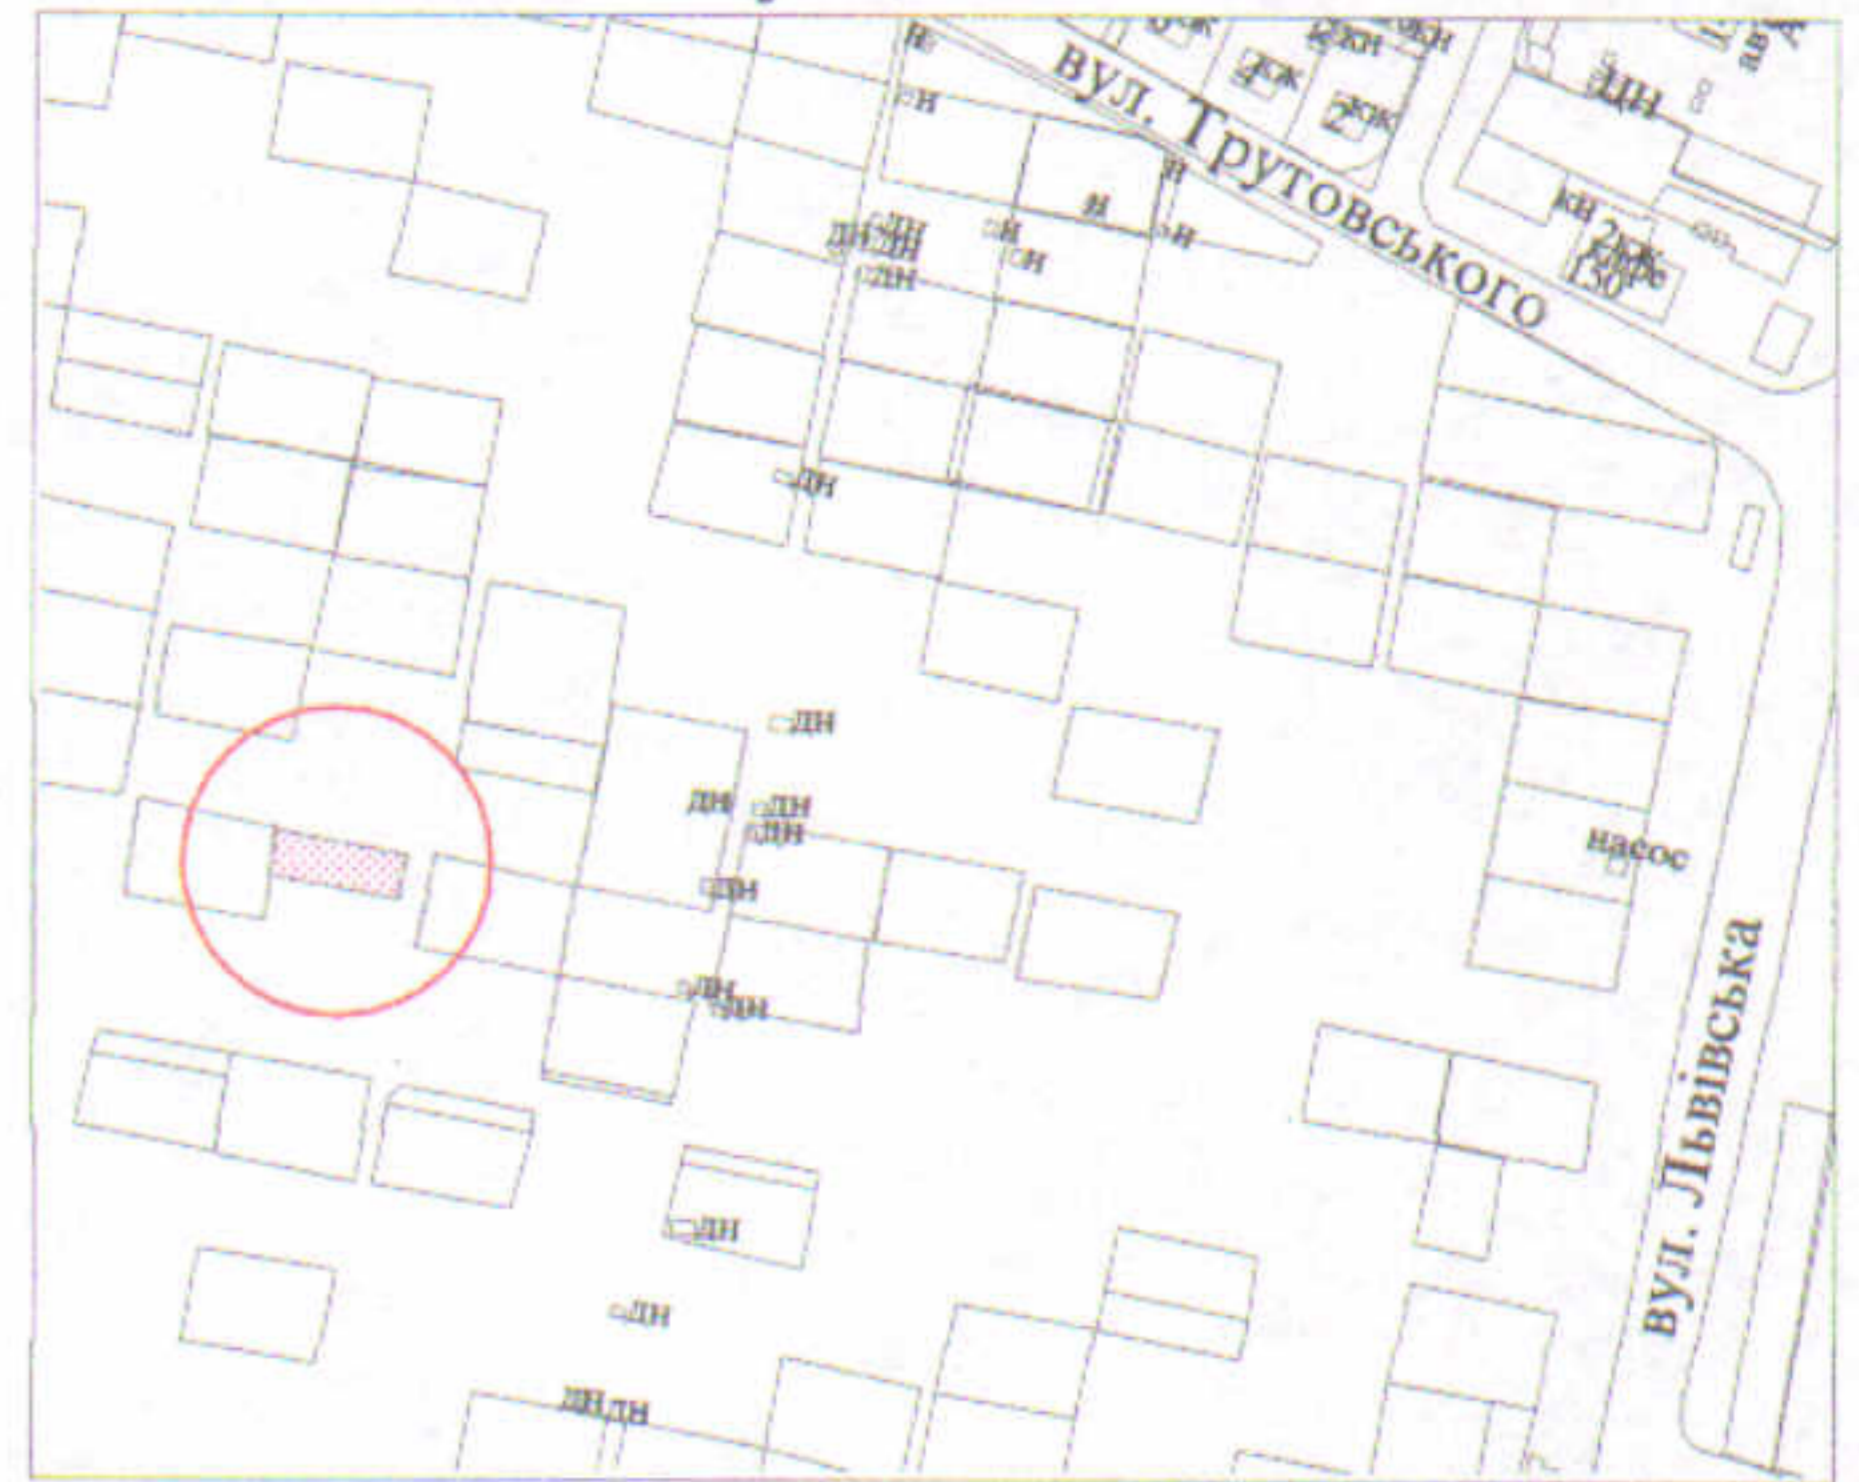

УМОВНІ ПОЗНАЧЕННЯ

- 0,0280 га - земельна ділянка, що передається у власність для ведення садівництва
- 0,0136 га - обмеження, встановлені щодо використання земельної ділянки (охоронні зони навколо інженерних комунікацій (01.08) - повітряна лінія електропередачі, водопровід)

СЕКРЕТАР МІСЬКОЇ РАДИ _____

Юрій БЕЗПЯТКО

Підприємець О.В.Холодков ФІЗИЧНА ОСОБА-ПІДПРИЄМЕЦЬ ХОЛОДКОВ ОЛЕКСАНДР ВОЛОДИМИРОВИЧ	Масштаб 1 : 500		
	Площа ділянки (га)	З них	
		у власність	в оренду
	0,0280	0,0280	-