

ПЛАН
земельної ділянки

Додаток до рішення міської ради
№ _____ від "___" _____ 20__ р.

Ситуаційна схема


Кадастровий номер: 0710100000:31:072:0021

Адреса: м. Луцьк, вул. Мечникова, 10

Землекористувачі:

громадянка Максим'юк Вікторія Анатоліївна (1/2)

громадянин Максим'юк Олександр Сергійович (1/2)

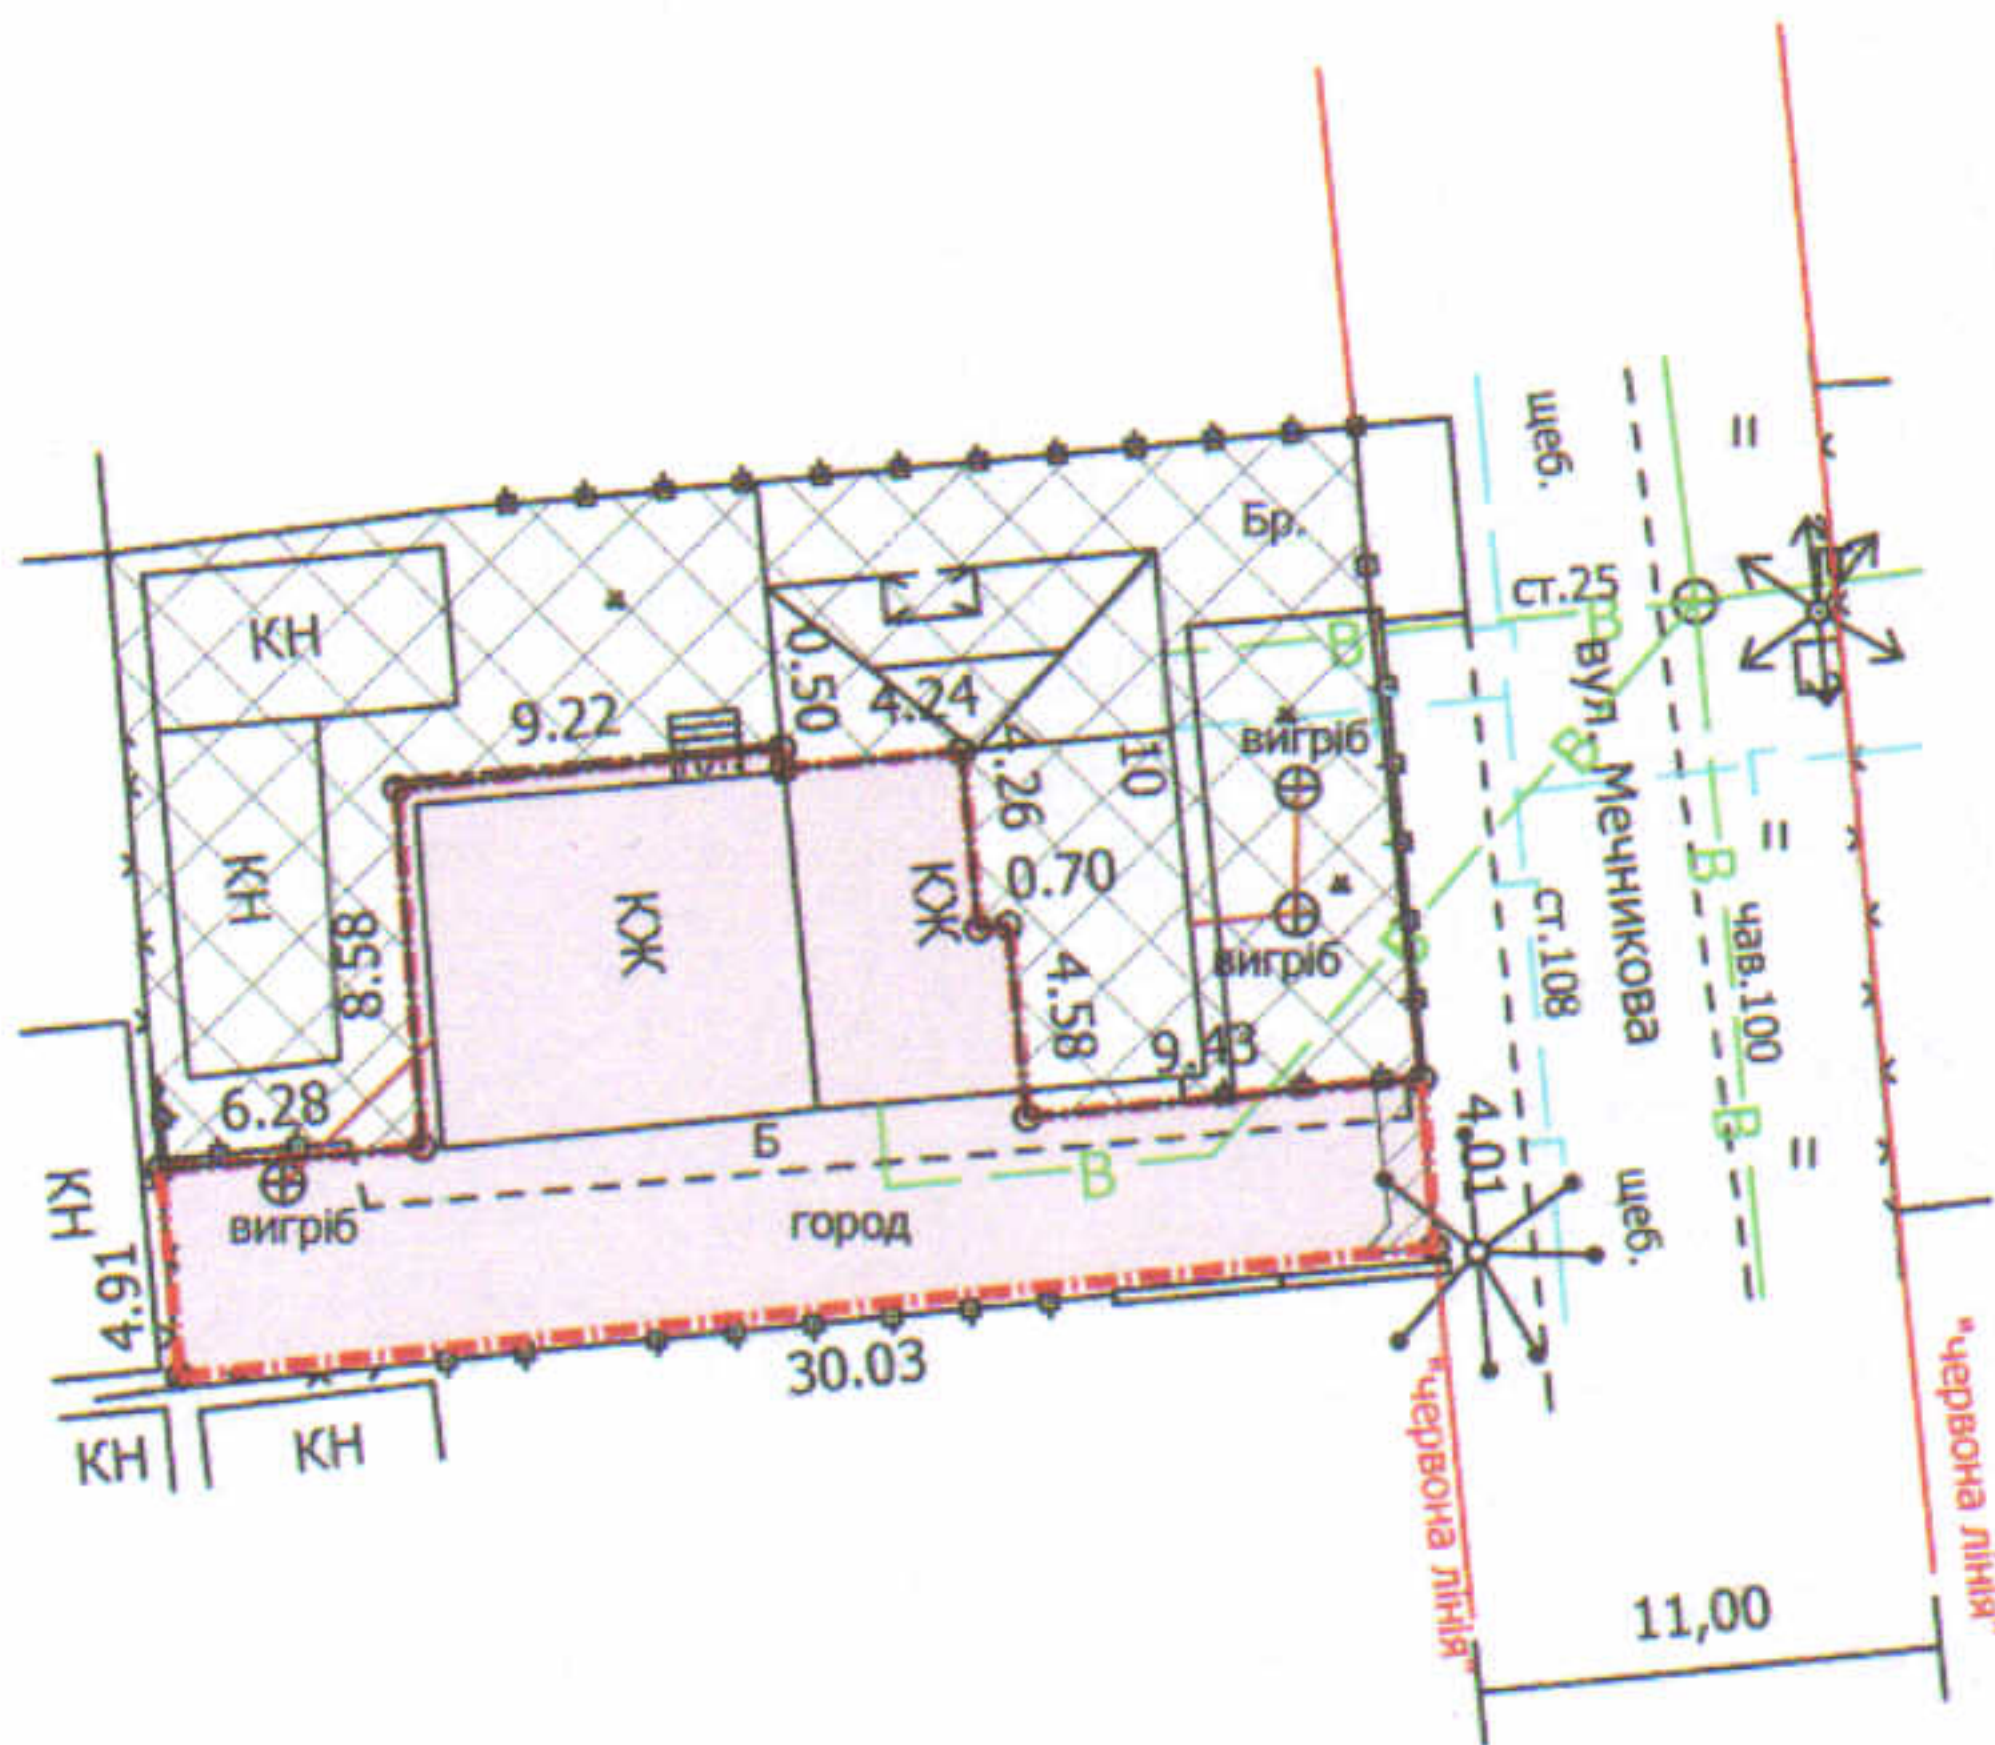

УМОВНІ ПОЗНАЧЕННЯ

- 0,0255 га** — земельна ділянка, що передається у спільну часткову власність для будівництва та обслуговування жилого будинку, господарських будівель і споруд
- 0,0337 га** — земельна ділянка гр. Поліщука Ю.В., право власності на яку зареєстроване в Державному реєстрі речових прав на нерухоме майно 30.05.2013, номер запису про право власності: 1113133, для будівництва і обслуговування житлового будинку, господарських будівель і споруд (присадибна ділянка)
- 0,0005 га** — обмеження, встановлені щодо використання земельної ділянки (охоронні зони навколо інженерних комунікацій (01.08) - повітряної лінії електрозв'язку)

СЕКРЕТАР МІСЬКОЇ РАДИ

Юрій БЕЗПЯТКО



Директор	<i>[Signature]</i>	Завадський В.М.	Масштаб 1: 500		
Перевірив	<i>[Signature]</i>	Завадський В.М.			
Виконав	<i>[Signature]</i>	Куцік О.Ю.			
ПП "Луцькземресурс"			Площа ділянки (га)	З них	
				у власність	в оренду
			0,0255	0,0255	-