
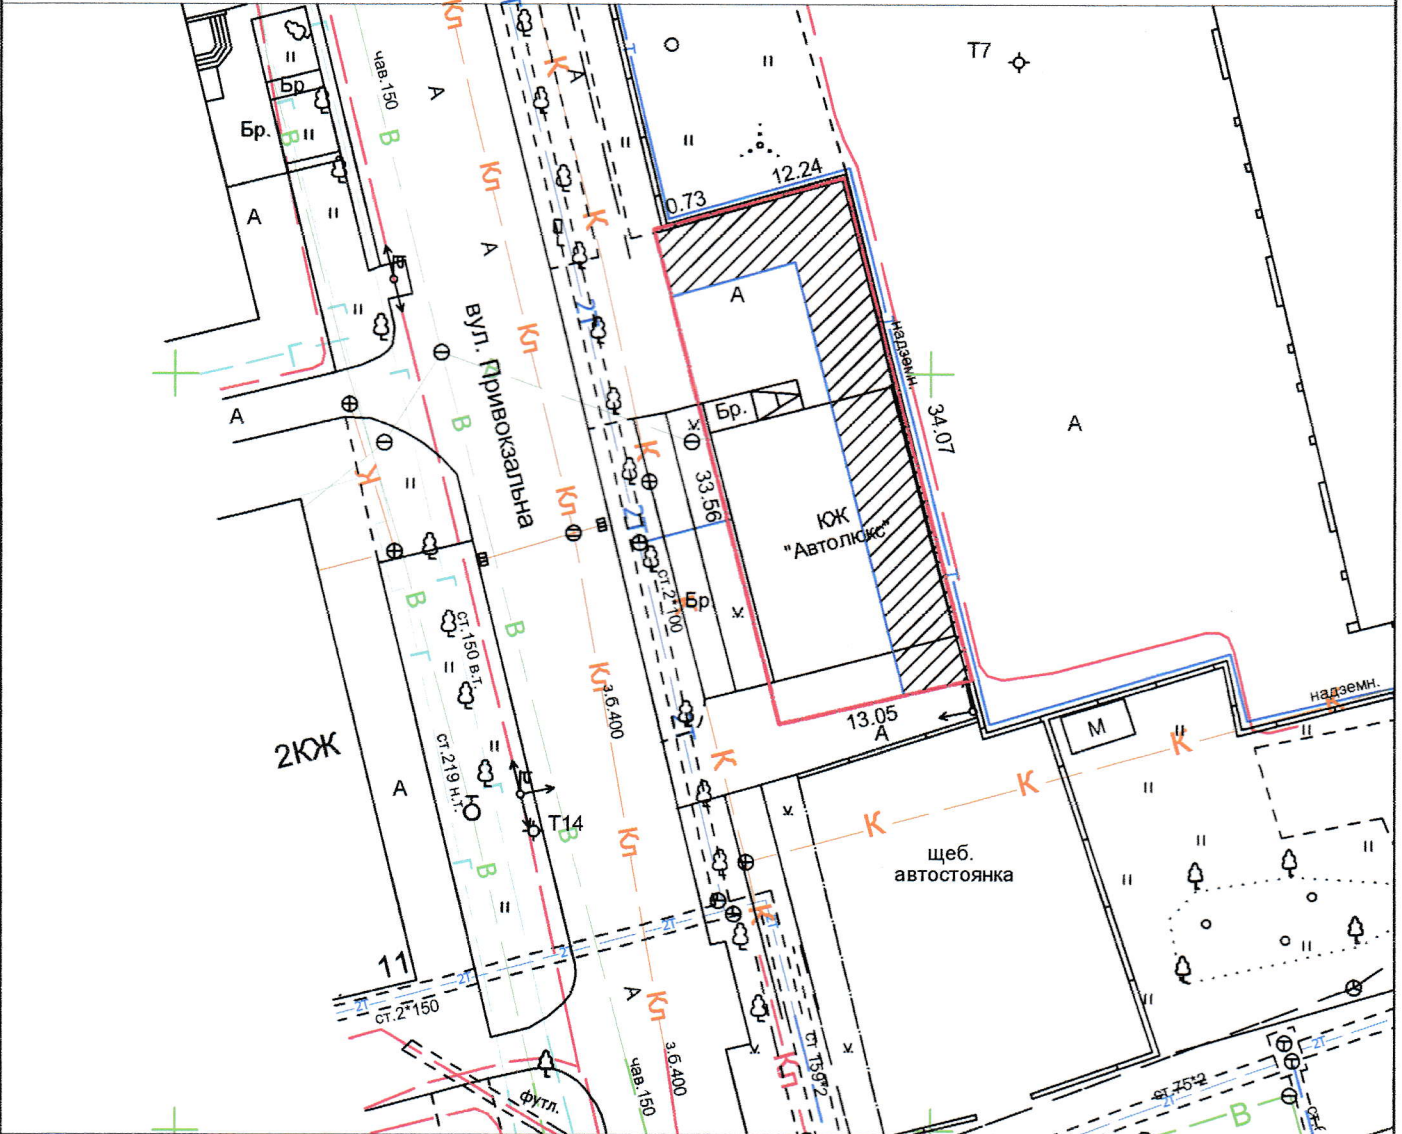


ПЛАН
земельної ділянки
Кадастровий №: 0710100000:11:062:0030
Адреса: м. Луцьк, вул. Привокзальна, 10

Додаток до рішення міської ради
№ _____ від "___" _____ 202_ р.

Землекористувач:
ТОВАРИСТВО З ОБМЕЖЕНОЮ
ВІДПОВІДАЛЬНІСТЮ "АЛЮРС"

Ситуаційна схема

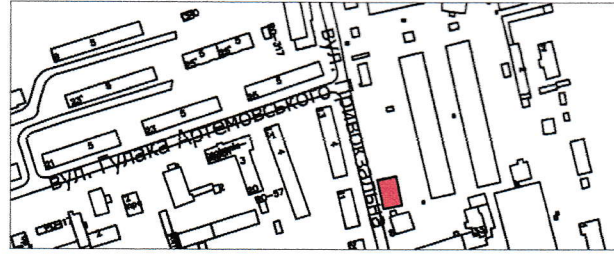

- 0,0440га** — земельна ділянка, що надається в оренду для обслуговування офісного приміщення по наданню транспортно-поштових послуг населенню
- 0,0440 га** — земельна ділянка, що надана в оренду ПП "ААЗ Трейдінг Кб" (право оренди зареєстроване в Державному реєстрі речових прав на нерухоме майно від 13.10.2016 р., номер запису: 6061398) згідно додаткової угоди про поновлення договору оренди землі від 30.09.2016 р.
- 0,0200 га** — обмеження, встановлені щодо використання земельної ділянки (охоронні зони навколо інженерних комунікацій (01.08) - теплоtrasа, підземна кабельна лінія електропередач)

СЕКРЕТАР МІСЬКОЇ РАДИ

Юрій БЕЗПЯТКО

Директор	Ю.В. Суходольський	Масштаб 1: 500	
Сертифікований інженер-землевпорядник	В.М. Кортоус		
ПП "СОТА НОВА"		Площа ділянки (га)	З них
			у власність в оренду
		0,0440	- 0,0440