

ПЛАН
земельної ділянки

Додаток до рішення міської ради
№ _____ від " ____ " _____ 202__ р.



Кадастровий номер: 0710100000:11:004:0110

Адреса: м. Луцьк, вул. Стрілецька, 11

Землекористувач:

громадянка Бровіна Людмила Василівна

Ситуаційна схема

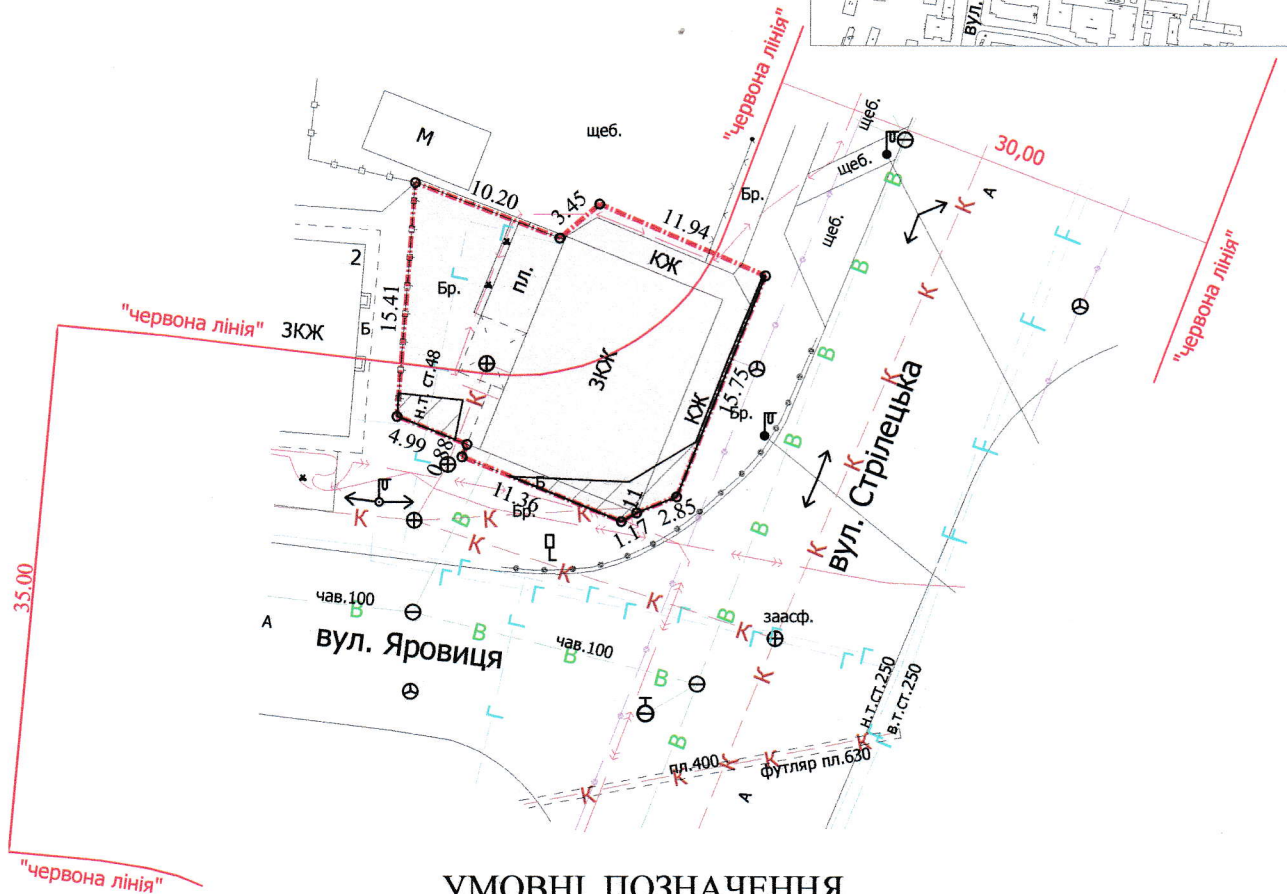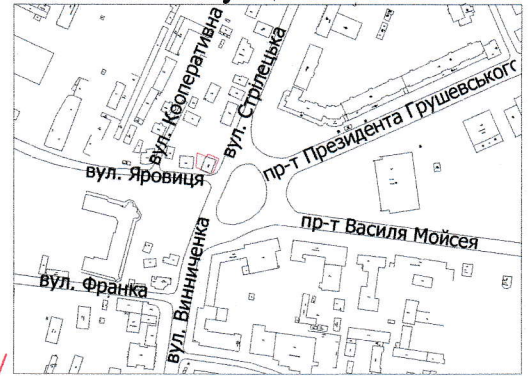

УМОВНІ ПОЗНАЧЕННЯ

0,0366 га

— земельна ділянка, що надається в оренду для будівництва та обслуговування житлового будинку з вбудовано-прибудованим нежитловим приміщенням (В 03.10 - Для будівництва та обслуговування будівель ринкової інфраструктури (адміністративних будинків, офісних приміщень та інших будівель громадської забудови, які використовуються для здійснення підприємницької та іншої діяльності, пов'язаної з отриманням прибутку)

0,0032 га

— обмеження, встановлені щодо використання земельної ділянки (охоронна зона навколо інженерних комунікацій (01.08) - газопровід, повітряна лінія електропередачі, підземна кабельна лінія електропередачі, підземна кабельна лінія електрозв'язку)

СЕКРЕТАР МІСЬКОЇ РАДИ

Юрій БЕЗПЯТКО



Директор	Завальський В.М.
Відповідальний за якість робіт	Завальський В.М.
Виконав	Сілюк О.П.

Масштаб 1: 500

Площа ділянки (га)	З них	
	у власність	в оренду
0,0366	-	0,0366

ПП «Луцькземресурс»