

ПЛАН
земельної ділянки

Кадастровий № : 0710100000:22:038:0023


Адреса: м. Луцьк, вул. Героїв УПА, 29

Землекористувачі:

громадянин Російської Федерації Пукса Борис Миколайович

громадянка Савич Тетяна Іванівна

Ситуаційна схема

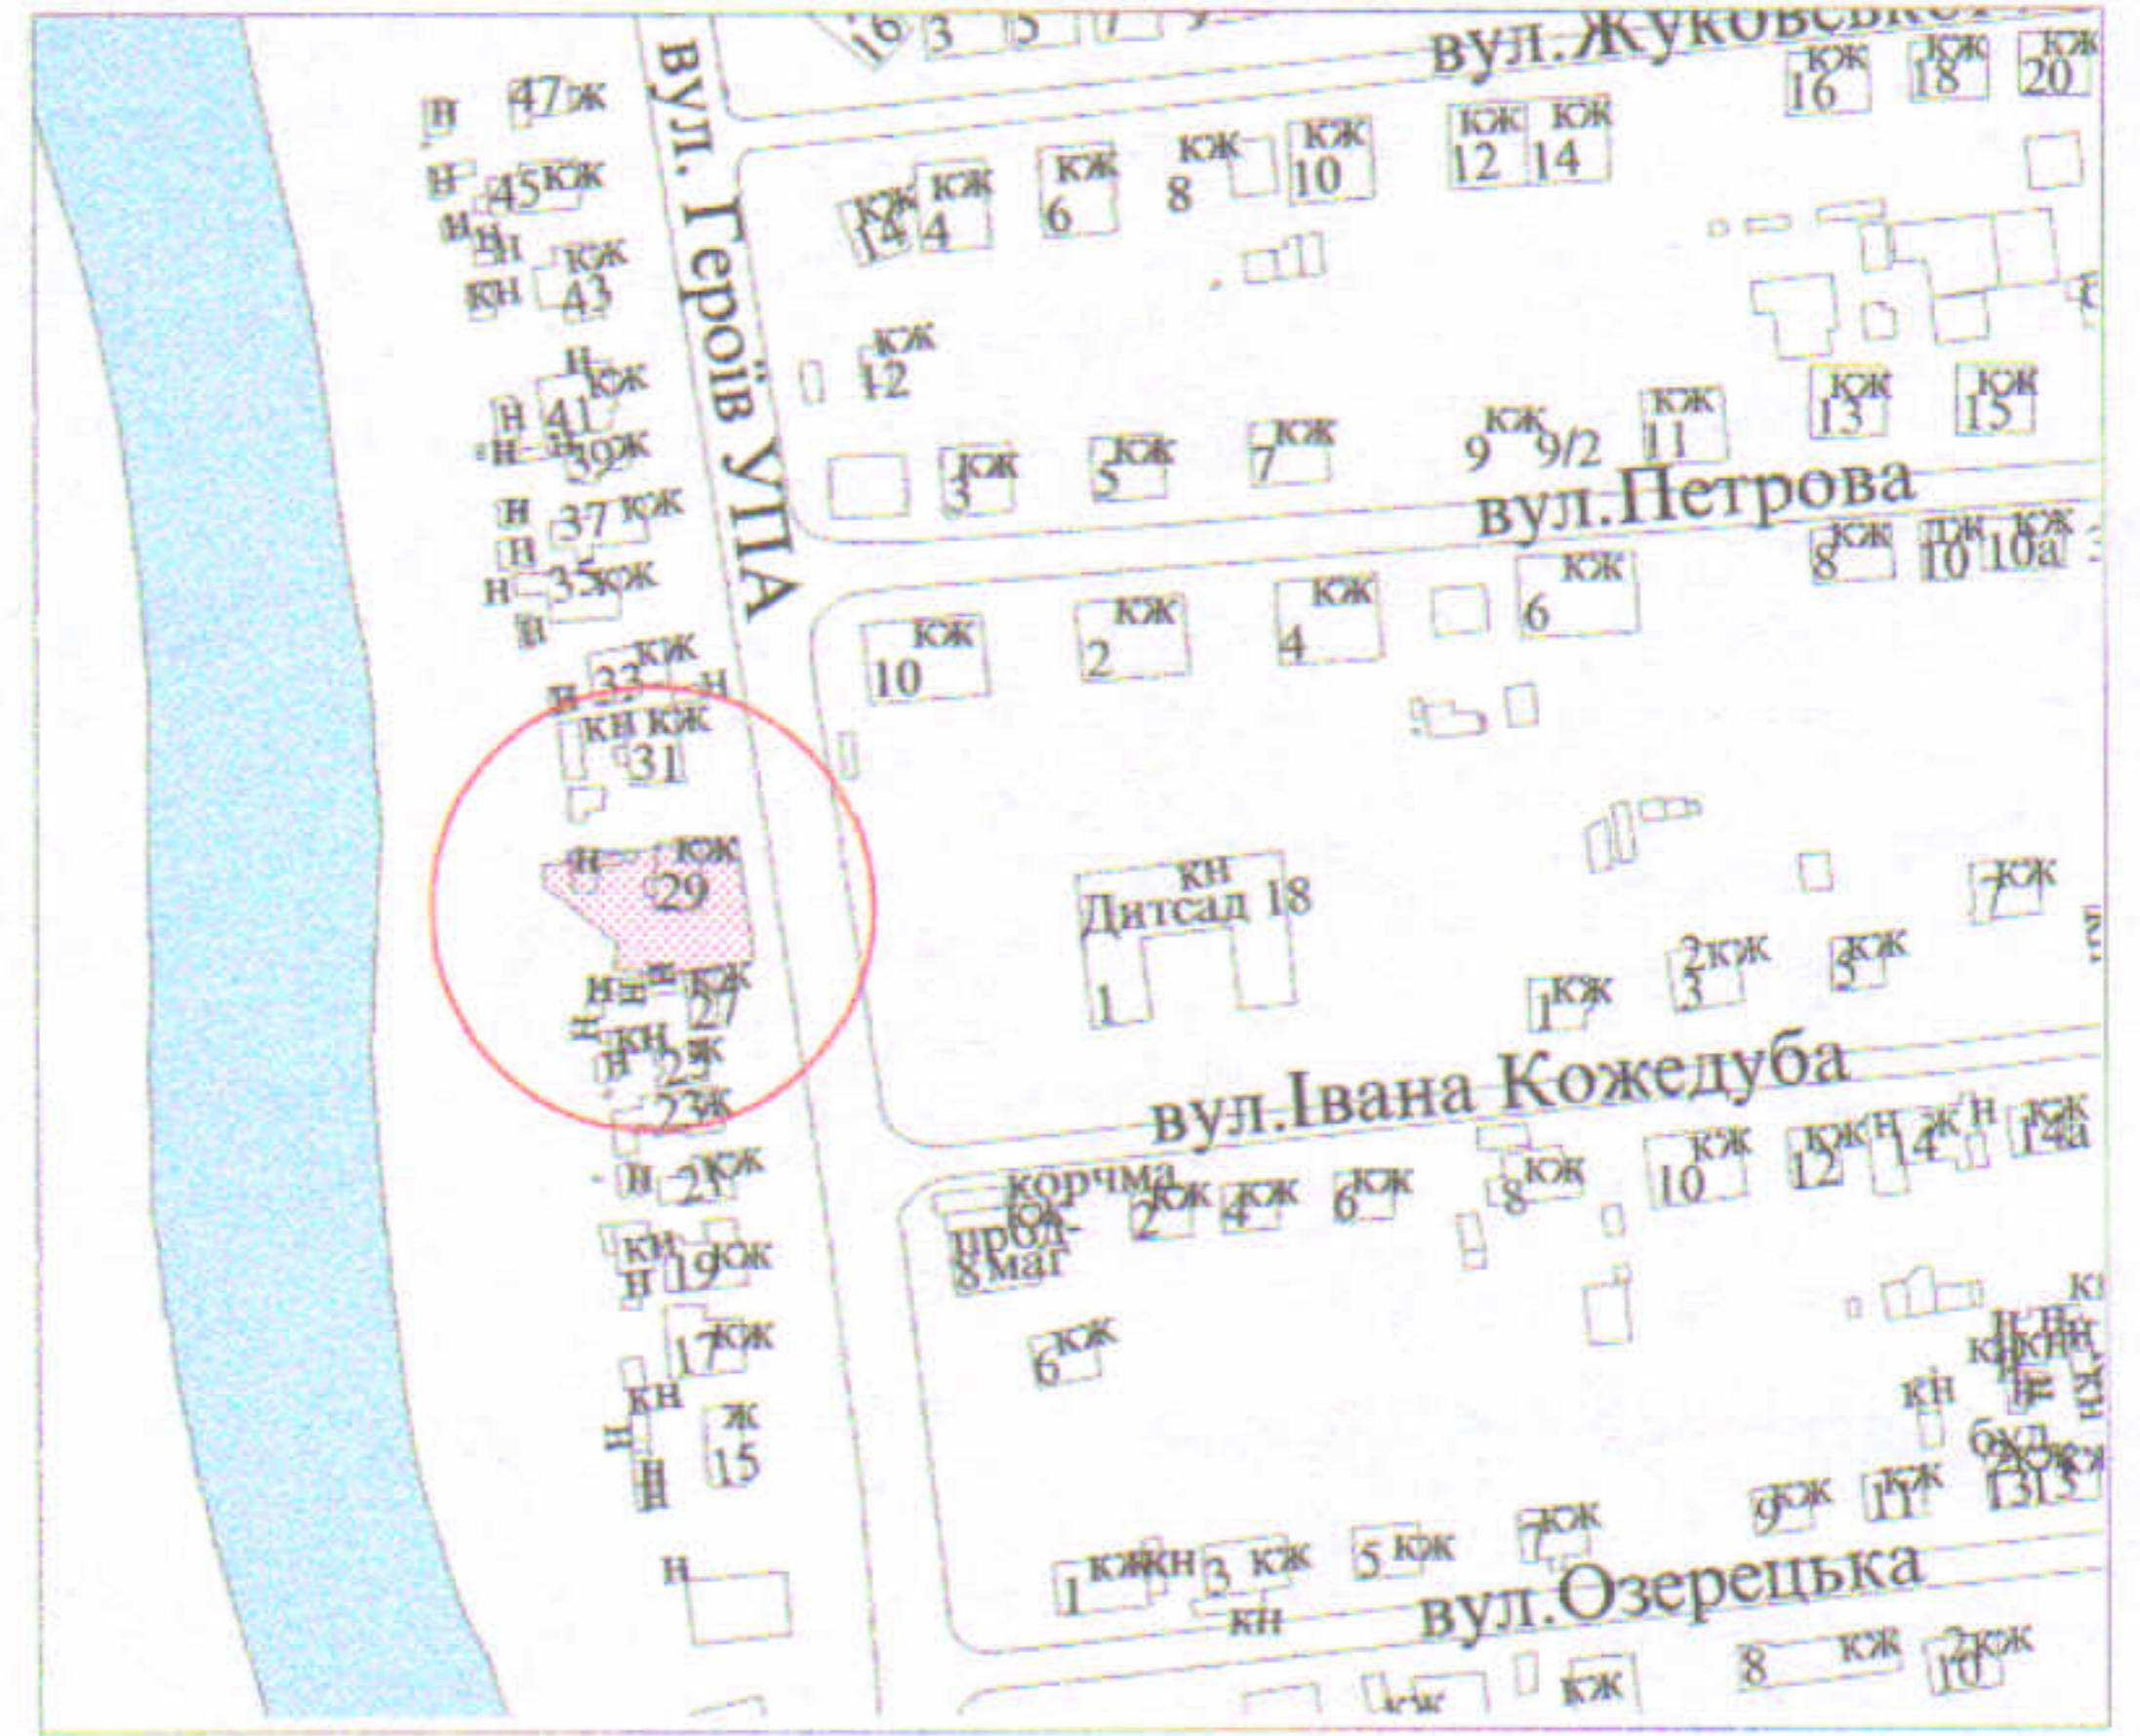

УМОВНІ ПОЗНАЧЕННЯ

- 0,0578 га - земельна ділянка, що надається в оренду для будівництва та обслуговування жилого будинку, господарських будівель і споруд
- 0,0578 га - земельна ділянка, що була надана в оренду громадянину Російської Федерації Пуксі Б.М., громадянці Савич Т.І. згідно з договором оренди землі від 24.01.2012 за № 071010004000337
- 0,0065 га - землекористування громадянину Російської Федерації Пукси Б.М., громадянки Савич Т.І.
- 0,0171 га - обмеження, встановлені щодо використання земельної ділянки (охоронні зони навколо інженерних комунікацій (01.08) - водопровід, каналізація, повітряна лінія електрозв'язку)

СЕКРЕТАР МІСЬКОЇ РАДИ

Юрій БЕЗПЯТКО

Підприємство О.В.Холодков	Масштаб 1 : 500		
	Площа ділянки (га)	З них	
ФІЗИЧНА ОСОБА-ПІДПРИЄМЕЦЬ ХОЛОДКОВ ОЛЕКСАНДР ВОЛОДИМИРОВИЧ	0,0578	-	0,0578