

ПЛАН
земельної ділянки

Кадастровий номер:

0710100000:21:053:0019



Адреса: м. Луцьк, вул. Потебні, 100

Землекористувач: громадянин

Марчук Анатолій Анатолійович

Додаток до рішення міської ради
№ _____ від "____" _____ 202__ р

Ситуаційна схема

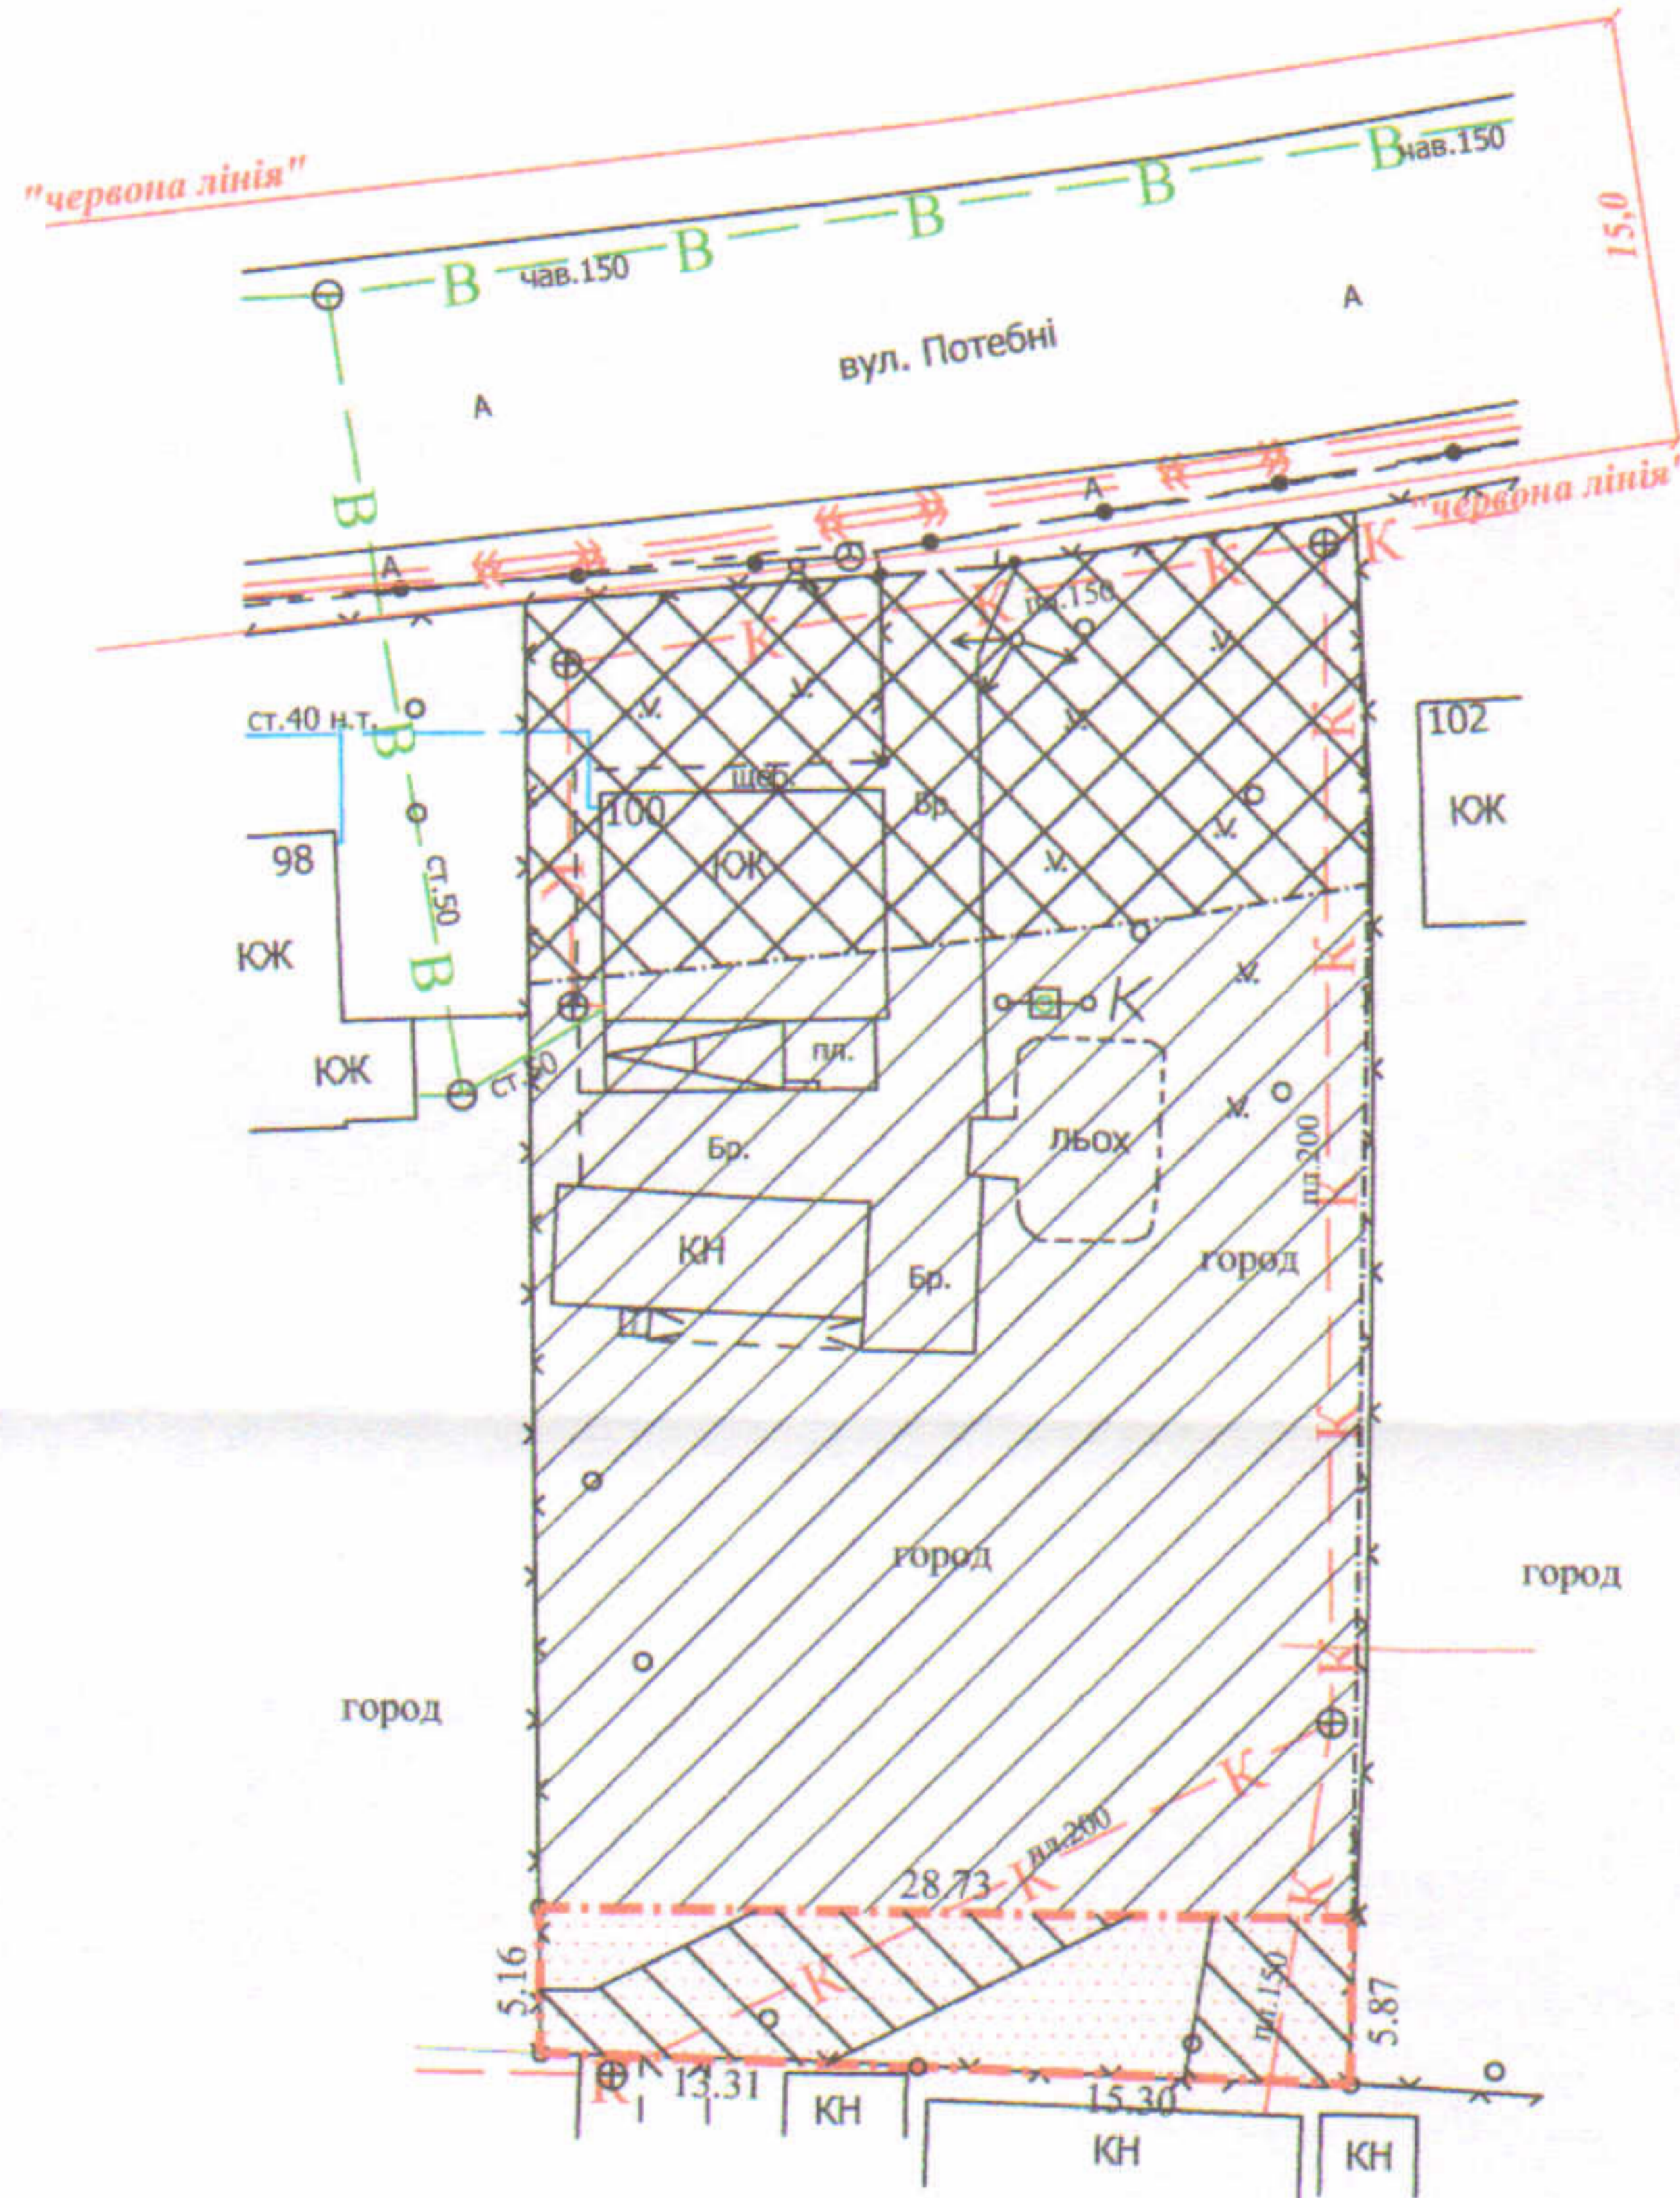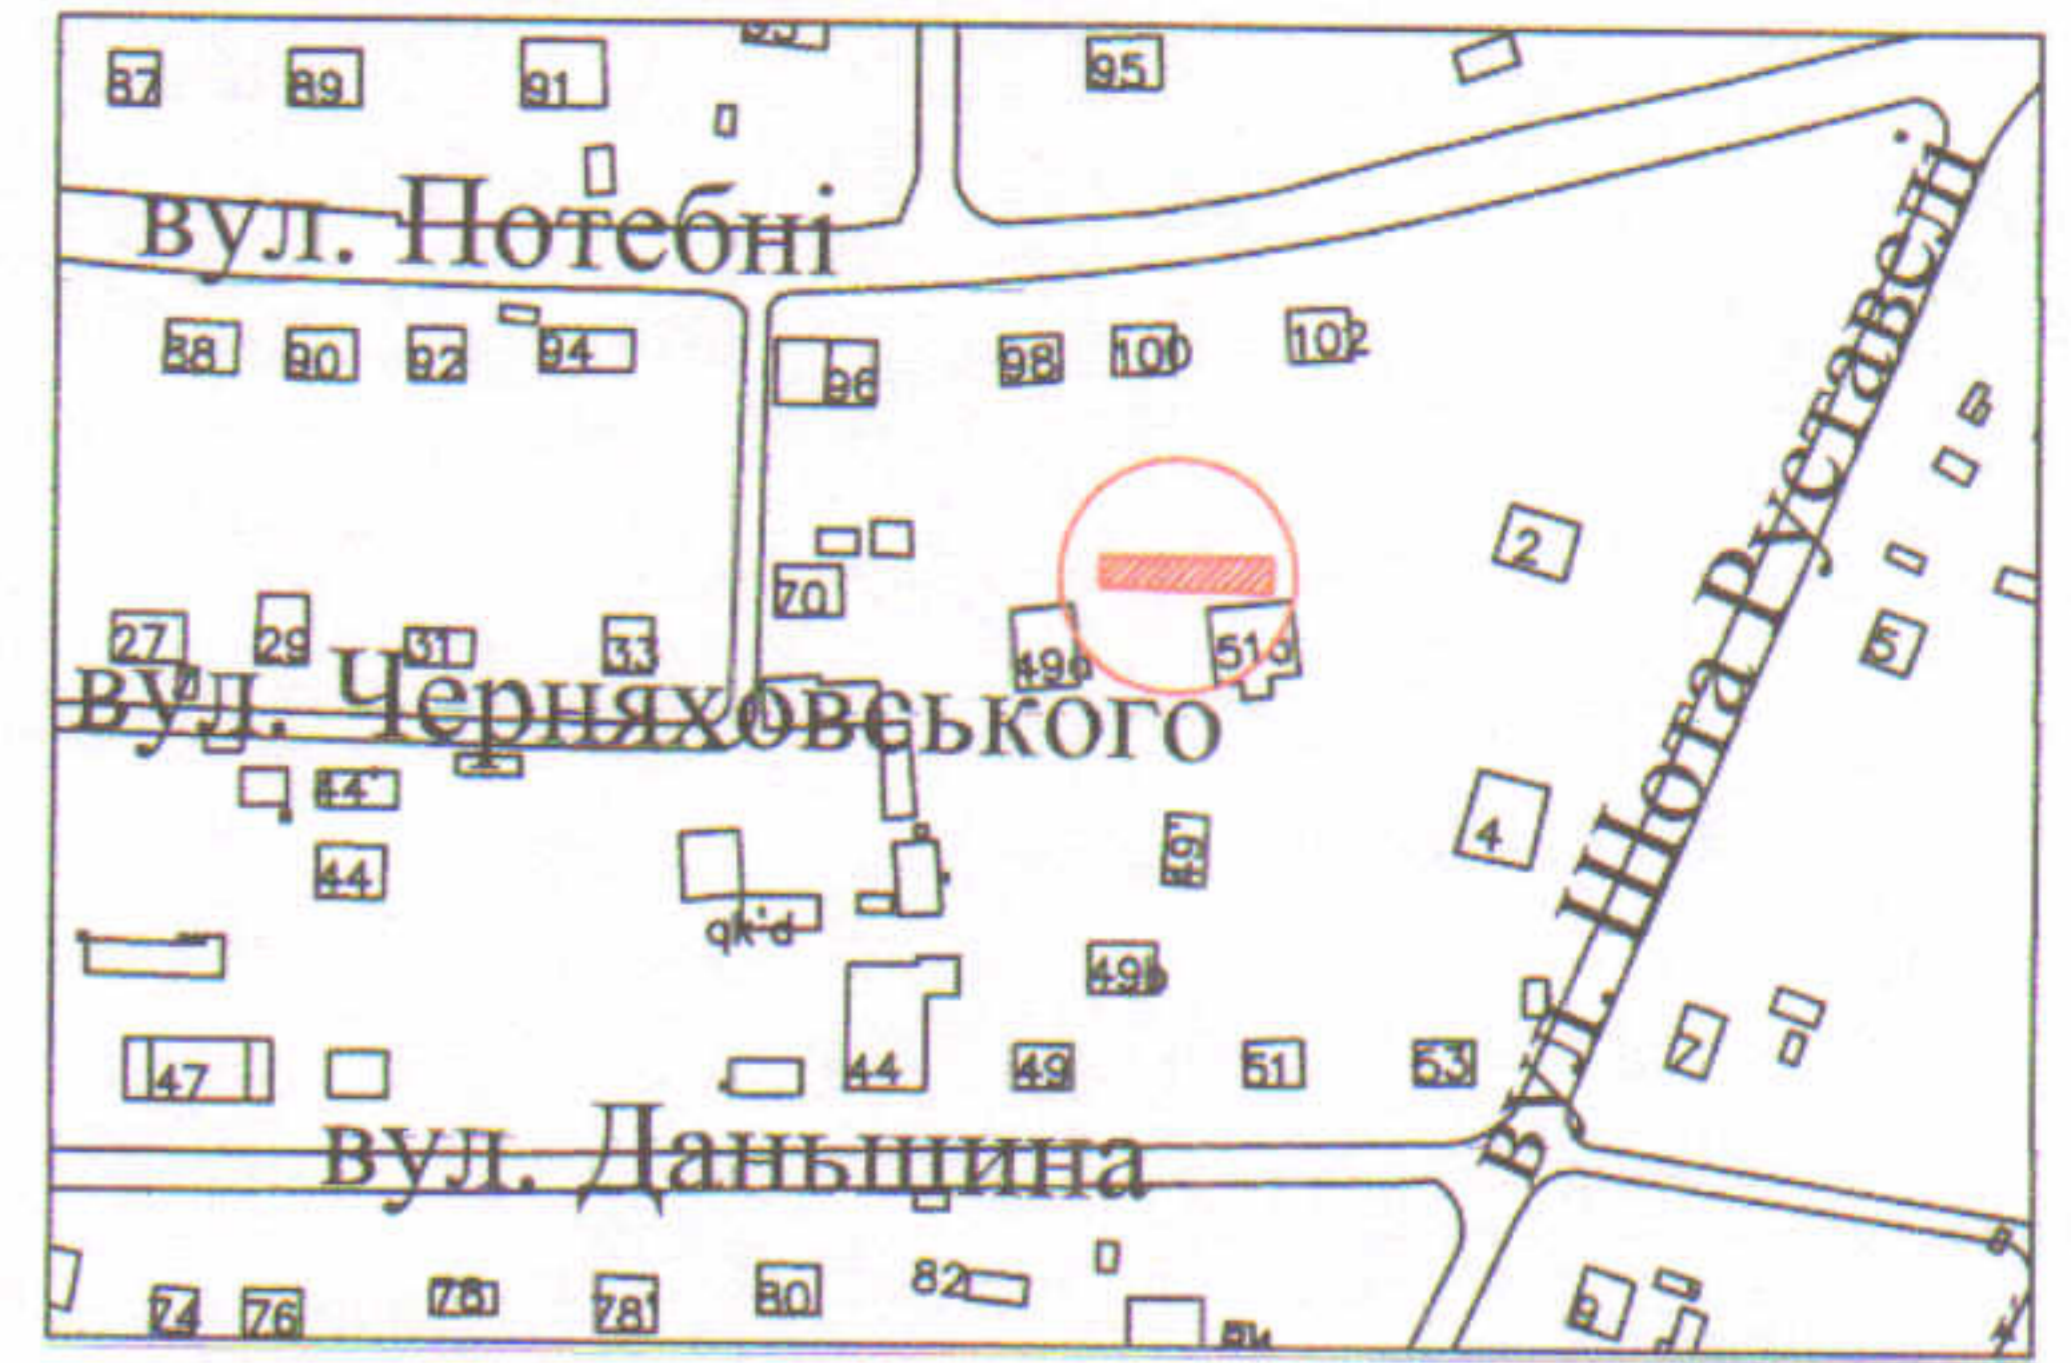

УМОВНІ ПОЗНАЧЕННЯ:

- 0,0158 га** - земельна ділянка, що надається в оренду для будівництва та обслуговування жилого будинку, господарських будівель і споруд
- 0,0158 га** - земельна ділянка, що була надана в оренду громадянину Марчуку А.А. (право власності Луцької міської територіальної громади в особі Луцької міської ради зареєстроване в Державному реєстрі речових прав на нерухоме майно від 30.07.2020, номер запису про право власності: 37594400)
- 0,1000 га** - земельна ділянка у власності громадянина Марчука А.А. згідно з Державним актом на право власності на земельну ділянку від 11.12.2008 за № 010807701214 (Серія ЯД № 330395), для будівництва та обслуговування жилого будинку, господарських будівель і споруд
- 0,0391 га** - землекористування громадянина Марчука А.А.
- 0,0100 га** - обмеження, встановлені щодо використання земельної ділянки (охоронна зона навколо інженерних комунікацій (01.08.) - каналізація)

СЕКРЕТАР МІСЬКОЇ РАДИ

Юрій БЕЗПЯТКО

Підприємство	Шубич С.С.	Масштаб 1:500		
Відповідальний за якість роботи	Шубич С.С.			
Виконав	Шубич Сергій Степанович	Площа ділянки (га)	3 них	
СТЕПАНОВИЧ № 000615	ФОП Шубич С.С.		у власність	в оренду
		0,0158	---	0,0158