

ПЛАН
земельної ділянки


Додаток до рішення міської ради
№ _____ від " _ " _____ 20 _ р.

Ситуаційна схема

Адреса: м. Луцьк, пров. 3-й Малоомелянівський, 16

Землекористувач:

громадянин Сизюк Федір Сергійович

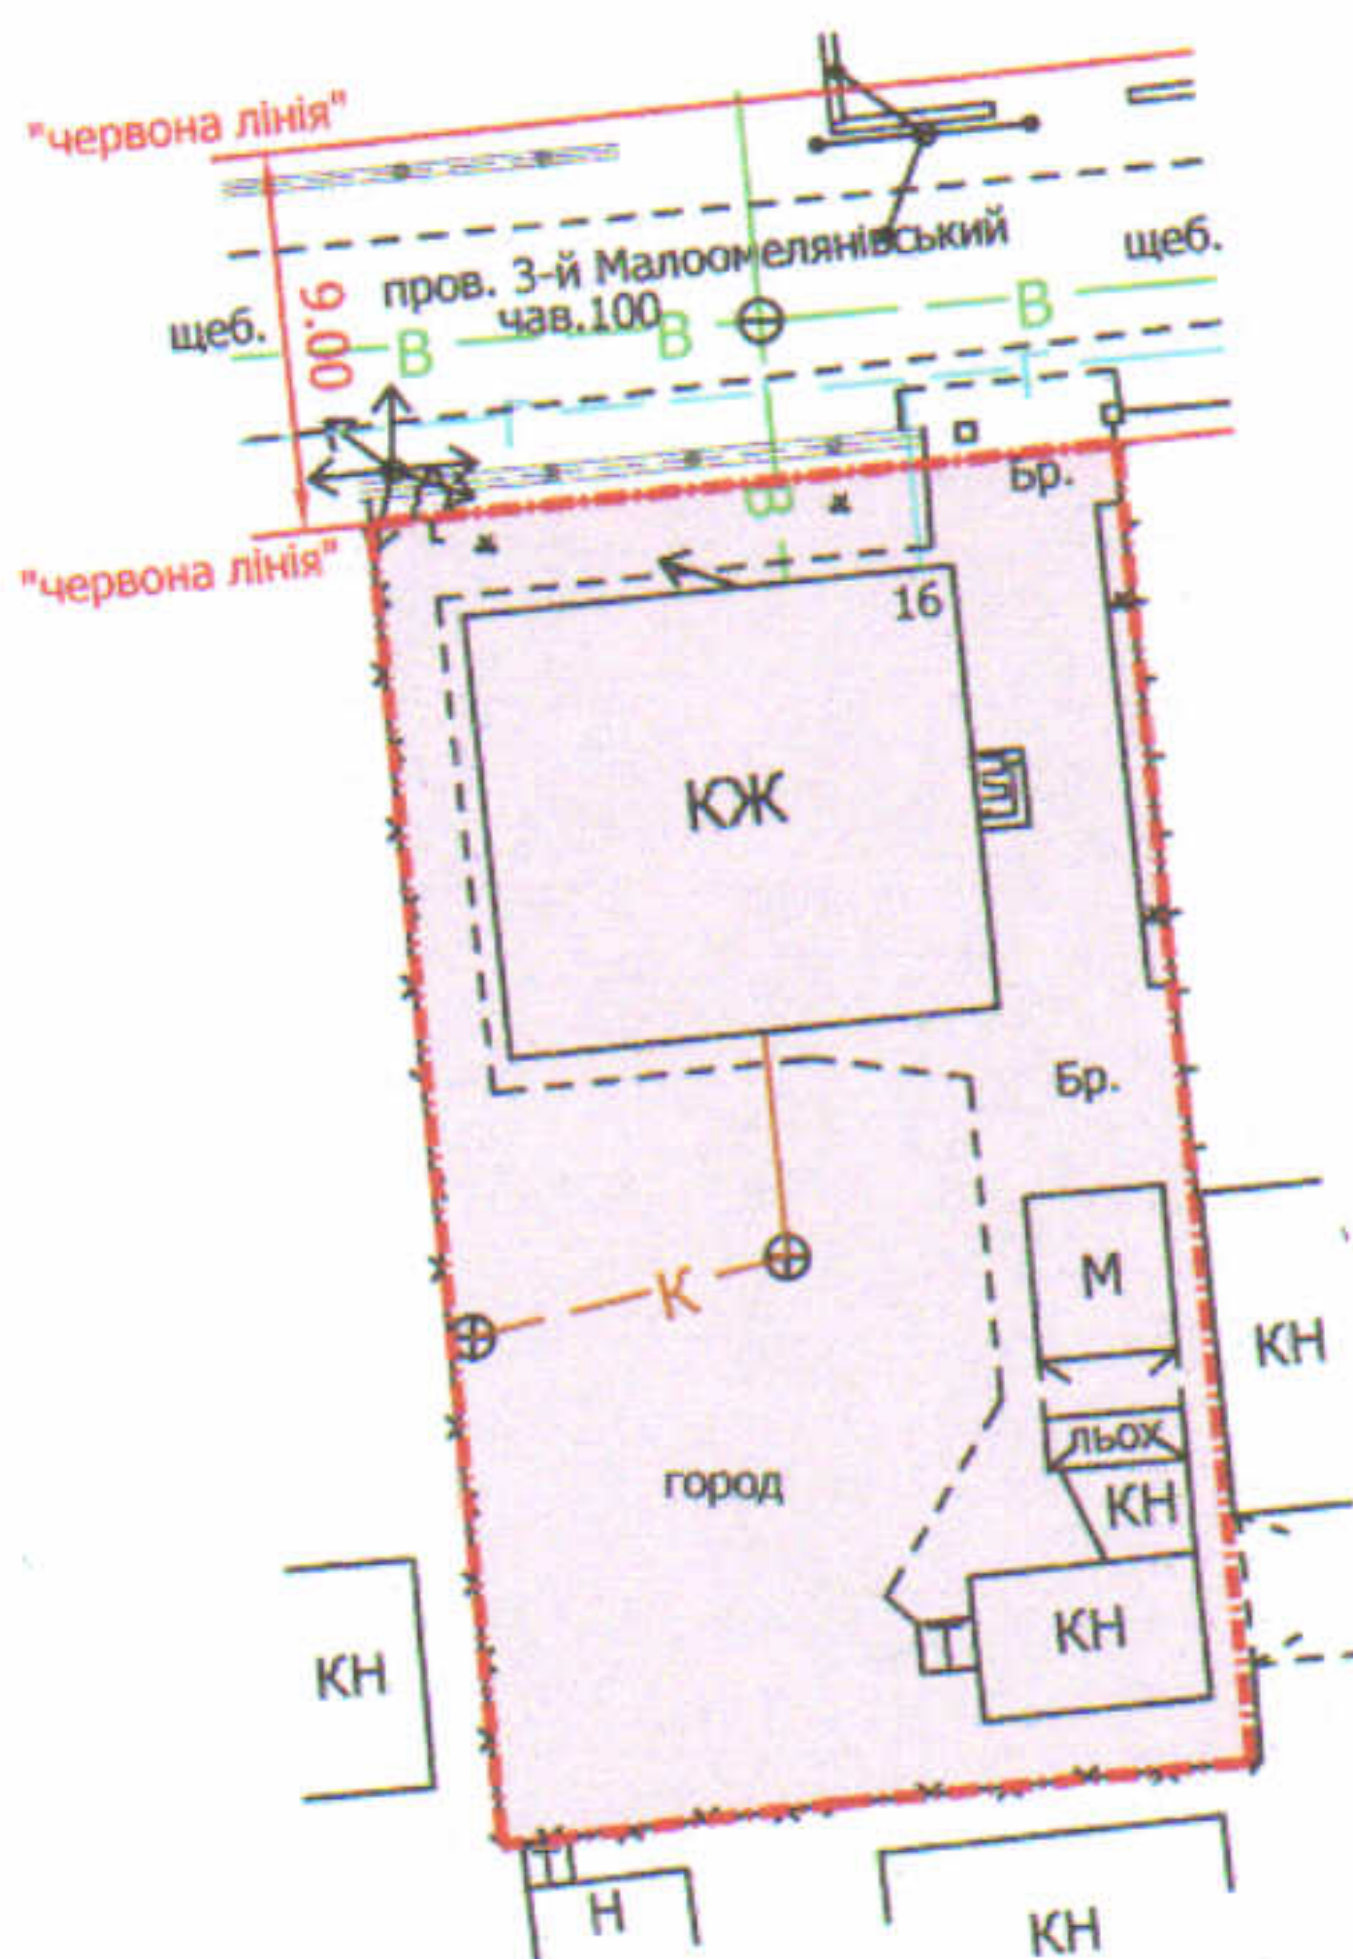

УМОВНІ ПОЗНАЧЕННЯ

0,06 га

— земельна ділянка для будівництва та обслуговування жилого будинку, господарських будівель і споруд

СЕКРЕТАР МІСЬКОЇ РАДИ

Юрій БЕЗПЯТКО

ПІП "Луцькземресурс"

Завадський В.М.
Завадський В.М.
Кунц О.Ю.
ВАСИЛЬ МИХАЙЛОВИЧ № 002215

Директор	Завадський В.М.	Масштаб 1: 500		
Перевірив	Завадський В.М.			
Виконав	Кунц О.Ю.	Орієнтовна площа ділянки (га)	3 них	
			у власність	в оренду
		0,06	-	-