

ПЛАН


земельної ділянки

Додаток до рішення міської ради
№ _____ від "___" _____ 202_ р.

Адреса: м. Луцьк, вул. Володимирська,
садівниче товариство "Дружба" № 288

Землекористувач:
громадянин Поліщук Олександр Вікторович

Ситуаційна схема

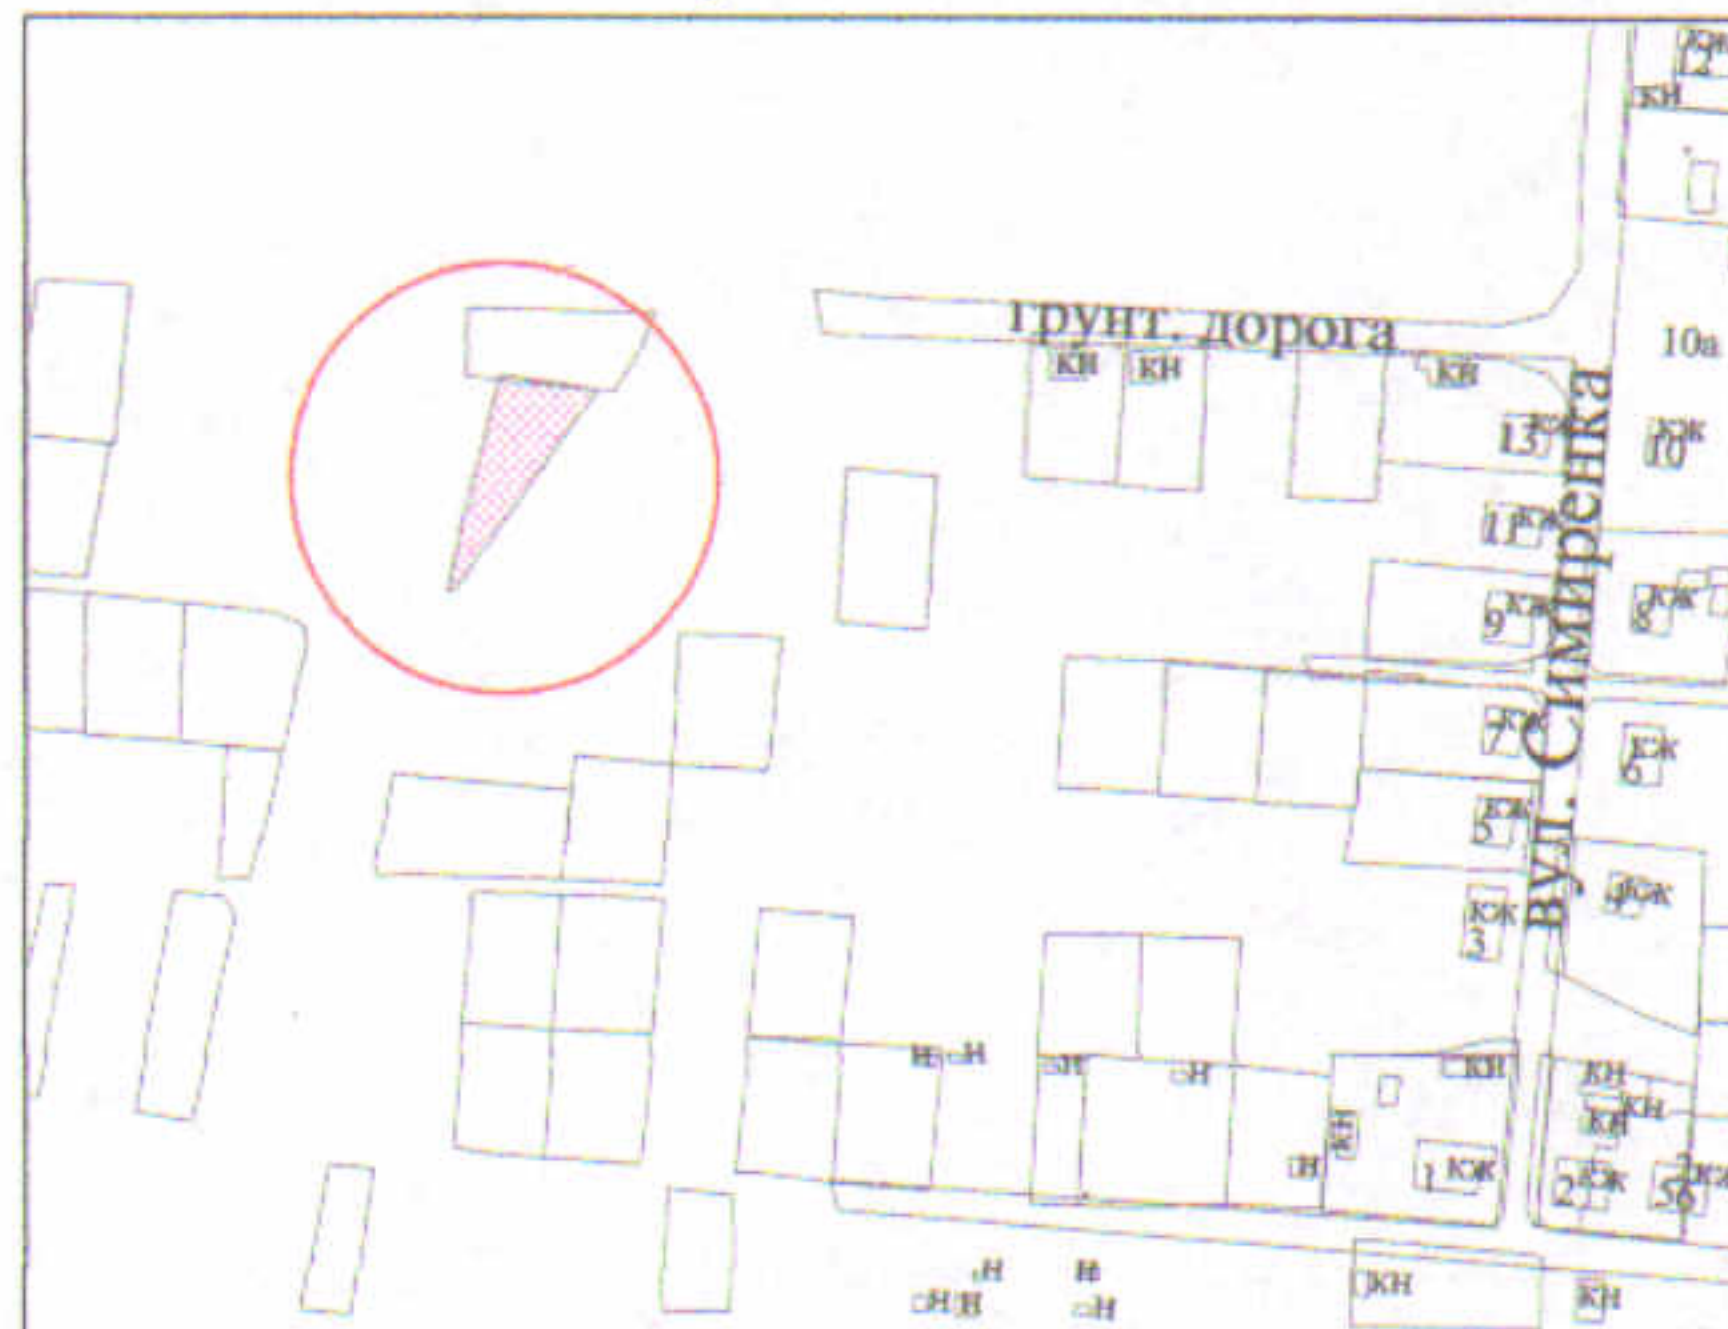

УМОВНІ ПОЗНАЧЕННЯ

СЕКРЕТАР МІСЬКОЇ РАДИ

Юрій БЕЗПЯТКО

Масштаб 1 : 500

Підприємець	О.В.Холодков	Орієнтовна площа ділянки (га)	З них	
ФІЗИЧНА ОСОБА-ПІДПРИЄМЕЦЬ ХОЛОДКОВ ОЛЕКСАНДР ВОЛОДИМИРОВИЧ			у власності	в оренду
		0,06	-	-