

ПЛАН
земельної ділянки

Додаток до рішення міської ради
№ _____ від "___" _____ 202_ р.

Кадастровий номер: 0710100000:31:072:0022



Адреса: м. Луцьк, вул. Степова, 61

Землекористувачі:

громадянка Коровіцька Валентина Володимирівна
(51/100 частки)

громадянин Шкодюк Віктор Володимирович
(49/100 частки)

Ситуаційна схема

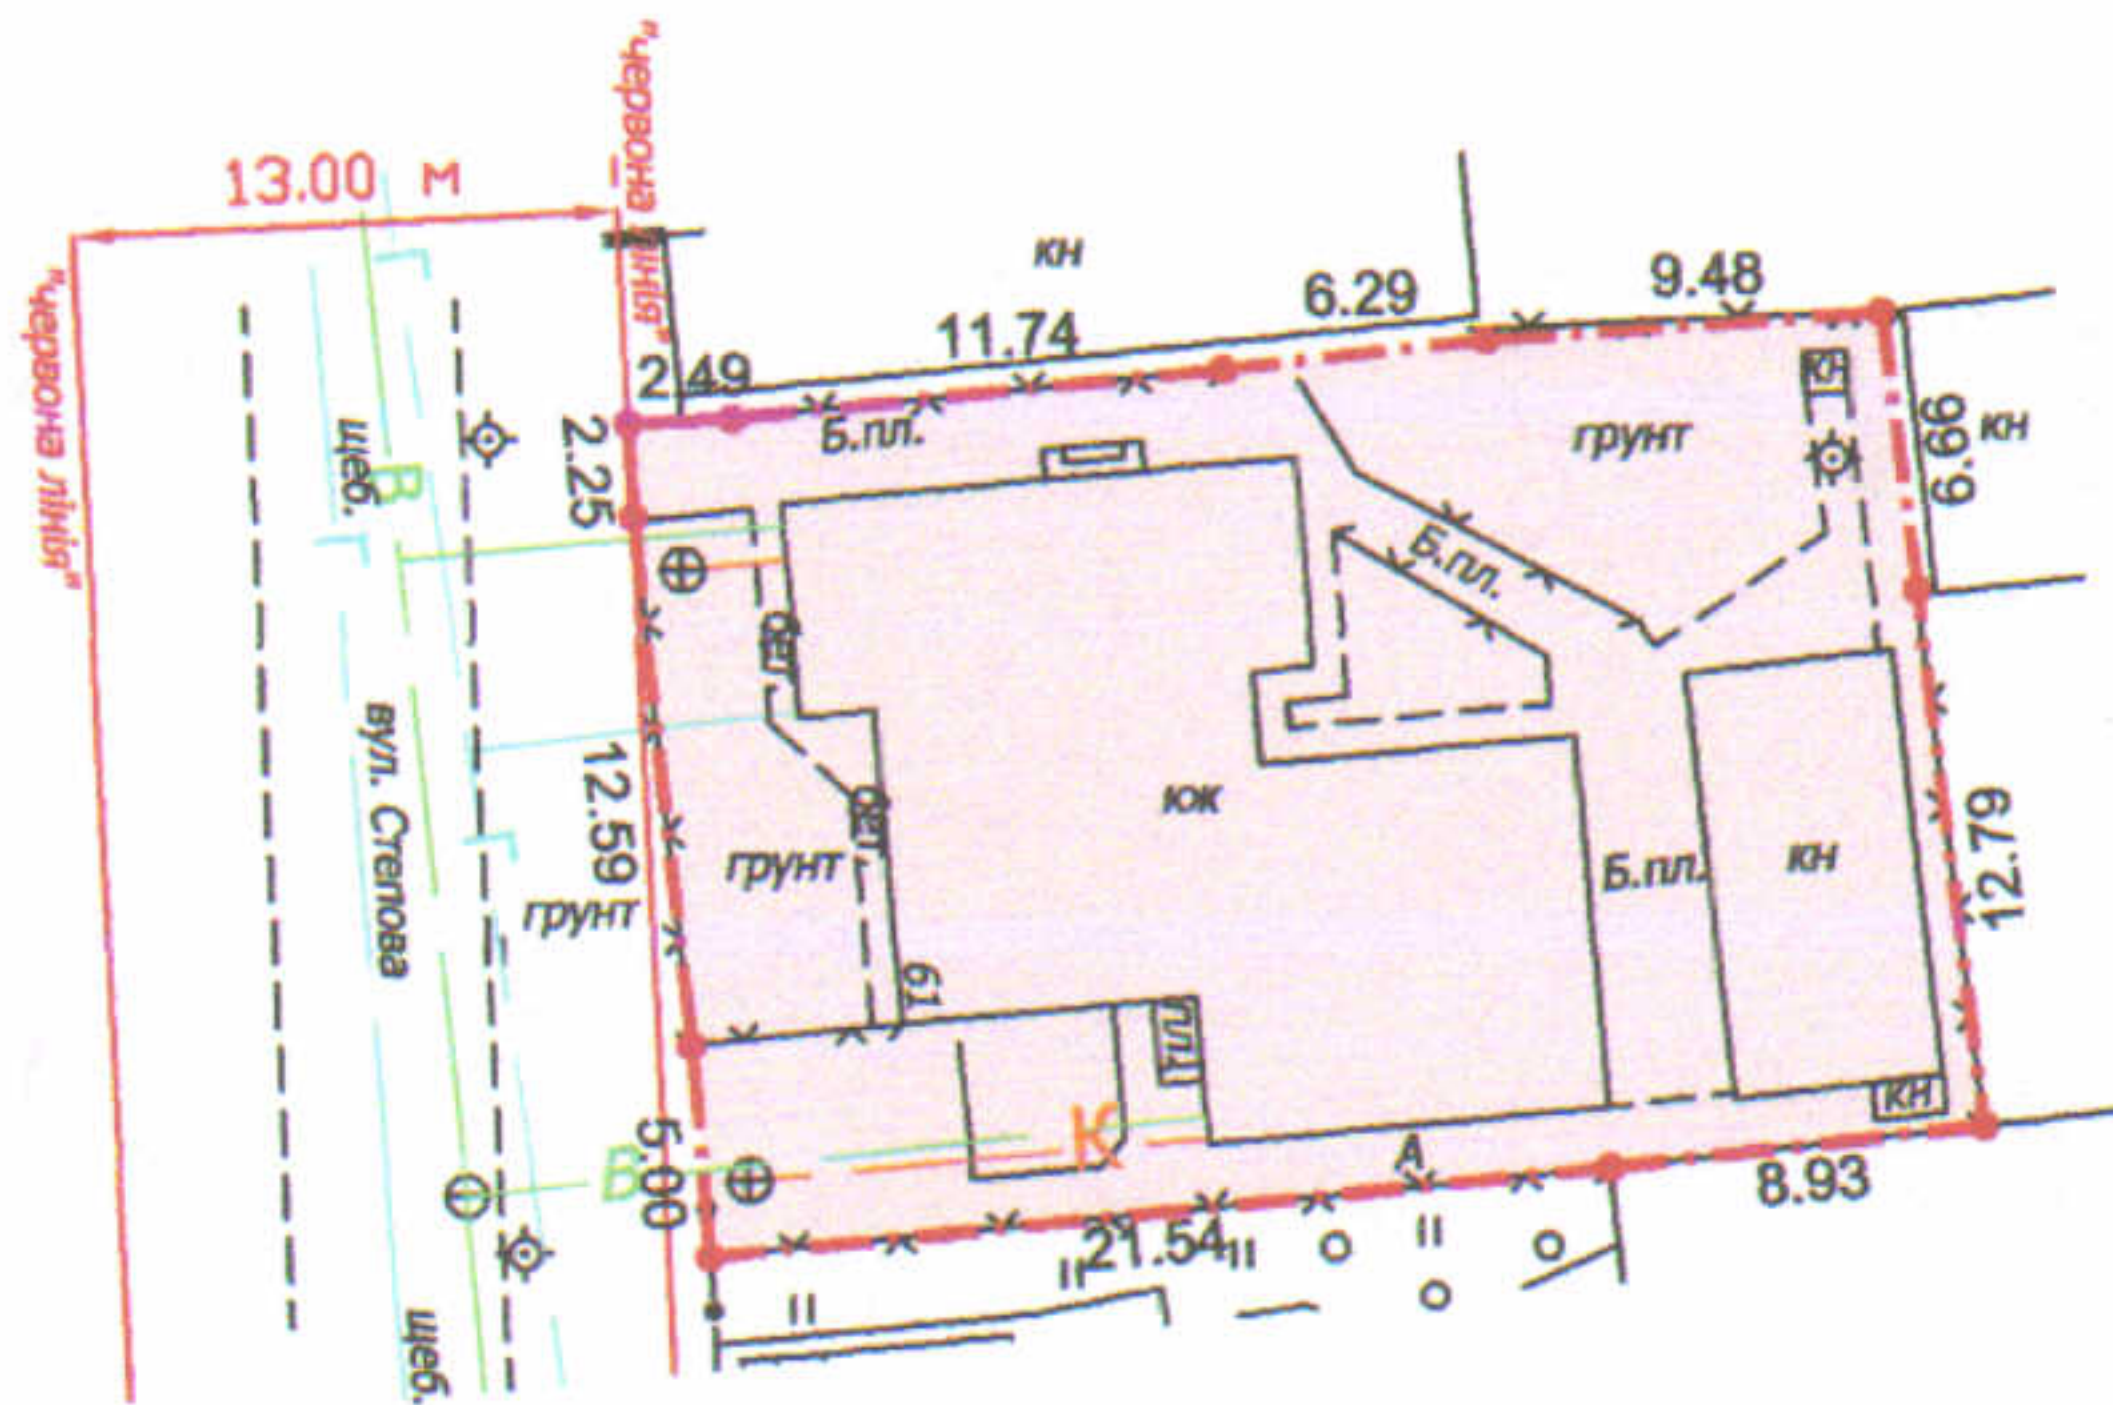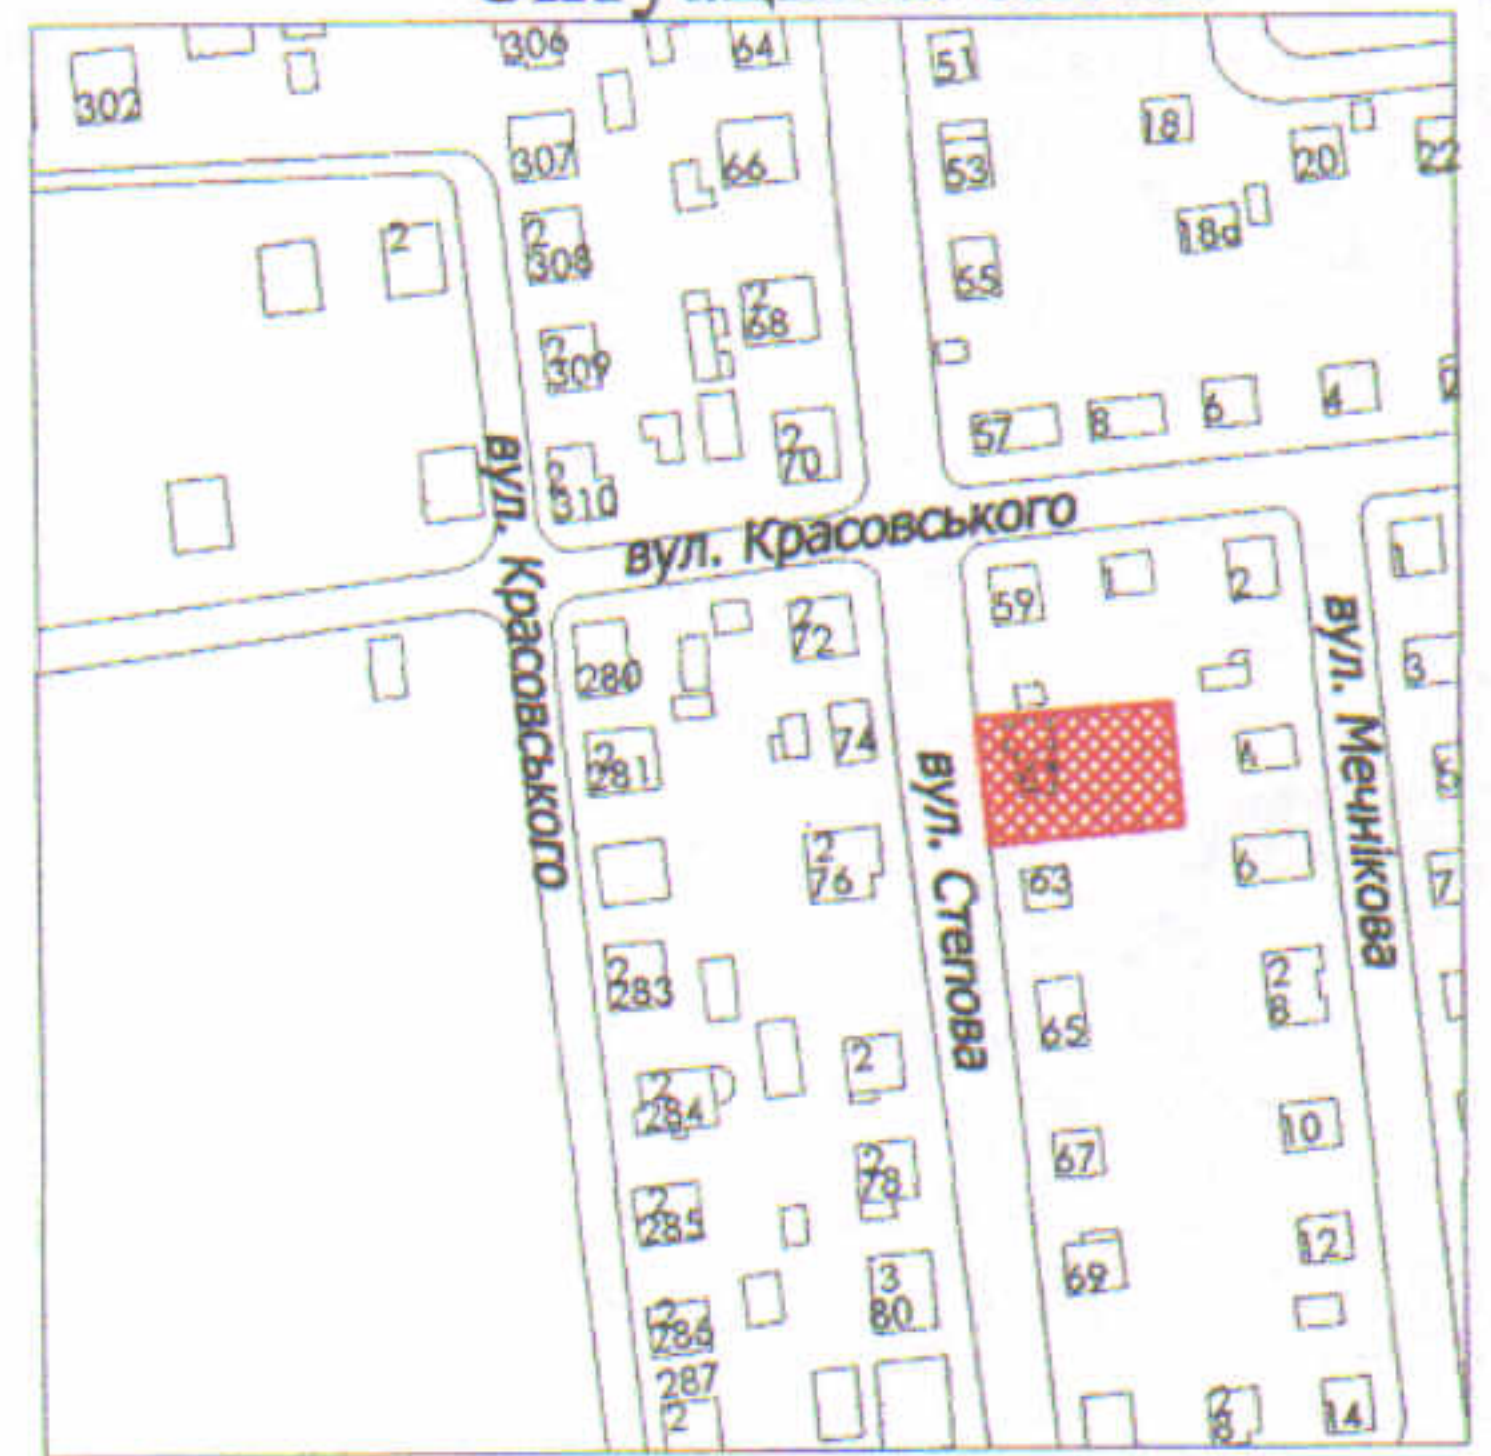

0,0597 га — земельна ділянка, що передається у спільну часткову власність для будівництва та обслуговування жилого будинку, господарських будівель і споруд

СЕКРЕТАР МІСЬКОЇ РАДИ

Юрій БЕЗПЯТКО

Директор Відповідальний за якість робіт Виконав ДМИТРО ВАДИМОВИЧ ТЗОВ "ГЦНТІ+"		Україна Область Житомирська Міський округ Луцький № 32501418	Масштаб 1: 500		
	А.І. Крисак		Площа ділянки (га)	З них	
	Д.В. Галецький			у власність	в оренду
	О.А. Ємець		0,0597	0,0597	-