


ПЛАН  
земельної ділянки

Додаток до рішення міської ради  
№ \_\_\_\_\_ від "\_\_\_" \_\_\_\_\_ 20\_\_ р.

Адреса: м. Луцьк, вул. Володимирська, садівниче товариство "Дружба" № 519

Землекористувач:  
громадянка Валісюк Анна Олександрівна

Ситуаційна схема

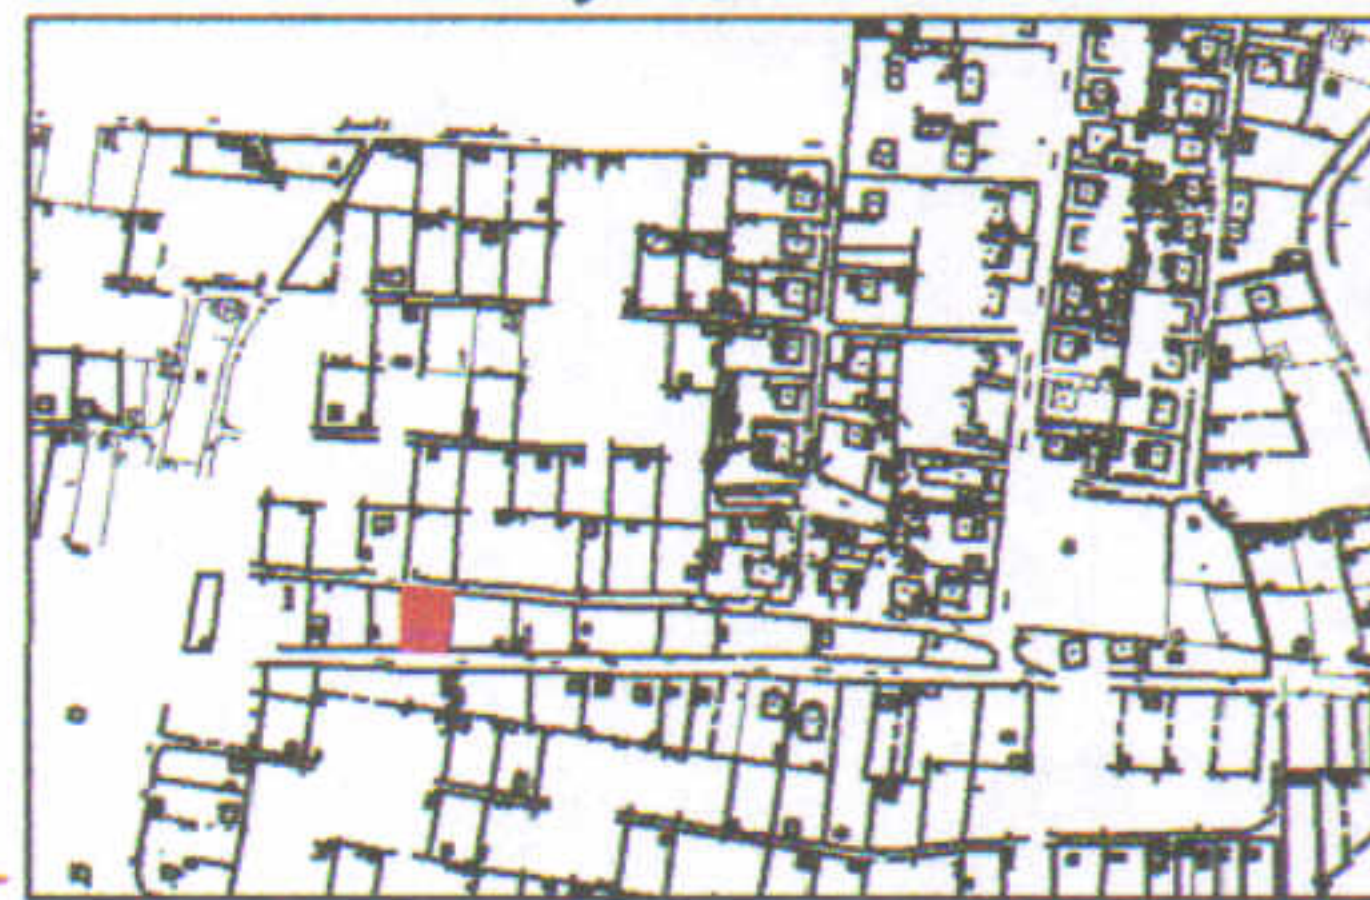

УМОВНІ ПОЗНАЧЕННЯ

**0,0472 га** — земельна ділянка для ведення садівництва

СЕКРЕТАР МІСЬКОЇ РАДИ

Юрій БЕЗПЯТКО

Директор Відповідальний за якість робіт Виконав В. ДИМИТРО ВАДИМОВИЧ ТЗОВ "ГЦНТІ+"	А.І. Крисак	Масштаб 1: 500	
	Д.В. Галецький		
О.А. Ємець	Орієнтовна площа ділянки (га)	З них	
	0,0472	у власність	в оренду
		-	-