
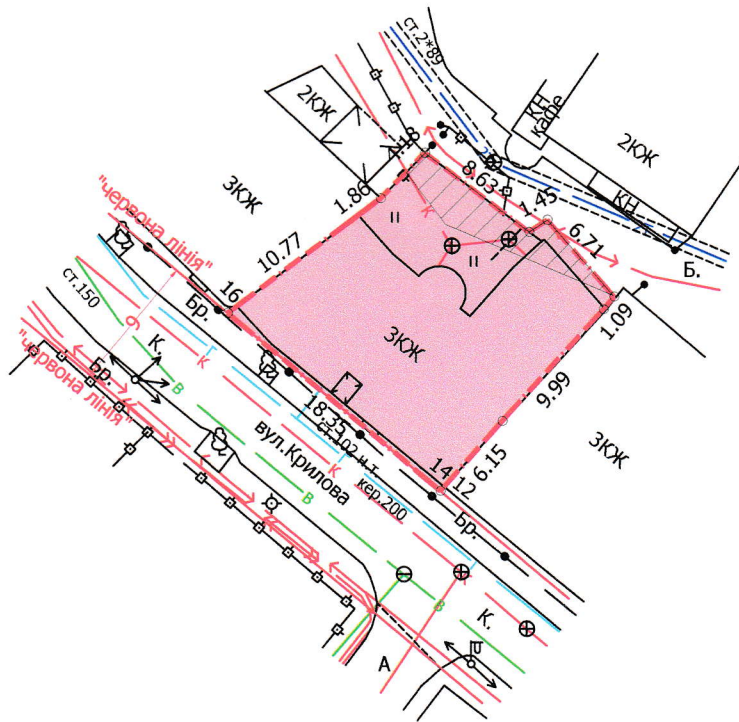


ПЛАН
земельної ділянки

Додаток до рішення міської ради
№ _____ від "____" _____ 20 р.

Кадастровий №: 0710100000:11:140:0013
Адреса: м. Луцьк, вул. Крилова, 14
Землекористувач:
Об'єднання співвласників багатоквартирного будинку "Крилова 14"

Ситуаційна схема

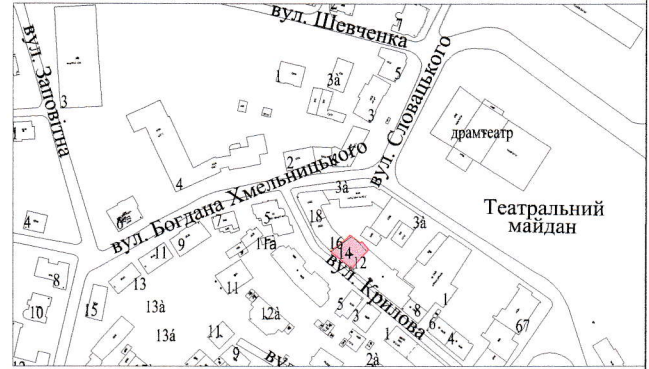

УМОВНІ ПОЗНАЧЕННЯ

- 0,0286 га** - земельна ділянка, що надається у власність для будівництва і обслуговування багатоквартирного житлового будинку
- 0,0031 га** - обмеження встановлені щодо використання земельної ділянки (охоронна зона навколо інженерних комунікацій (01.08) - теплотраса, підземна кабельна лінія електропередачі)

СЕКРЕТАР МІСЬКОЇ РАДИ

Юрій БЕЗПЯТКО



Кваліфікаційний сертифікат інженера-землепорядника від 24.10.2013 № 011345		Масштаб 1 : 500	
Фізична особа-підприємець	Данкевич Д.О.	3 НИХ:	
Відповідальний за якість робіт	Данкевич Д.О.	Площа ділянки (га)	у власність в оренду
та виконавець	Данкевич Д.О.	0,0286	0,0286 ---

