

**ПЛАН**  
земельної ділянки

Додаток до рішення міської ради  
№ \_\_\_\_\_ від " \_\_\_\_ " \_\_\_\_\_ 202\_\_ р.



Кадастровий № : 0710100000:21:109:0018

Адреса: м. Луцьк, вул. Янки Купали, 27/2

Землекористувач:

громадянин Гаврилюк Віталій Ростиславович

**Ситуаційна схема**

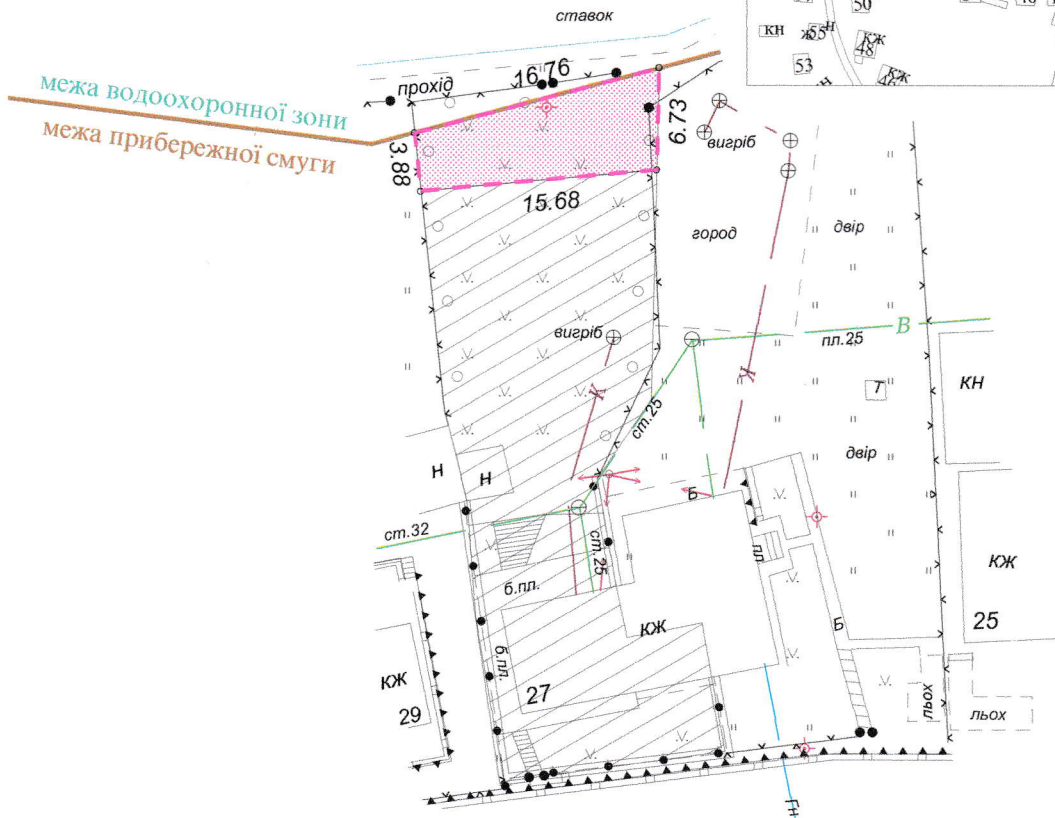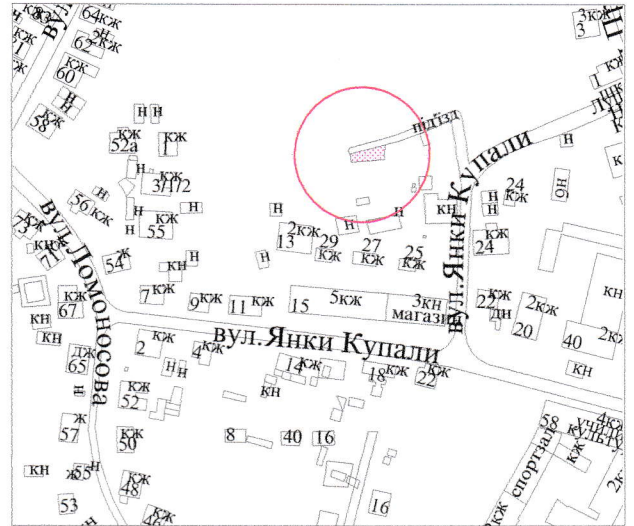

**УМОВНІ ПОЗНАЧЕННЯ**

- 0,0085 га - земельна ділянка, що надається в оренду для будівництва та обслуговування жилого будинку, господарських будівель і споруд
- 0,0085 га - земельна ділянка, що була надана в оренду громадянину Гаврилюку В.Р. згідно з договором оренди землі від 29.08.2006 за № 040607700240
- 0,0500 га - земельна ділянка у власності громадянина Гаврилюка В.Р. згідно з Державним актом на право власності на земельну ділянку від 29.08.2006 за № 010607700684 (серія ЯГ № 542423), для будівництва та обслуговування жилого будинку та господарських будівель і споруд

**СЕКРЕТАР МІСЬКОЇ РАДИ**

**Юрій БЕЗПЯТКО**

		<b>Масштаб 1 : 500</b>	
<b>Підприємець</b>	<b>О.В.Холодков</b>	<b>Площа</b>	
		<b>3</b> <b>них</b>	
	<b>ділянки</b>	<b>у власність</b>	<b>в оренду</b>
<b>ФІЗИЧНА ОСОБА-ПІДПРИЄМЕЦЬ</b> <b>ХОЛОДКОВ ОЛЕКСАНДР ВОЛОДИМИРОВИЧ</b>		<b>0,0085</b>	<b>0,0085</b>