


ПЛАН
земельної ділянки

Додаток до рішення міської ради
№ _____ від "___" _____ 20__ р.

Кадастровий номер: 0710100000:41:051:0017
Адреса: м. Луцьк, вул. Миколи Куделі, 24
Землекористувач:
громадянин Клімащук Михайло Антонович

Ситуаційна схема

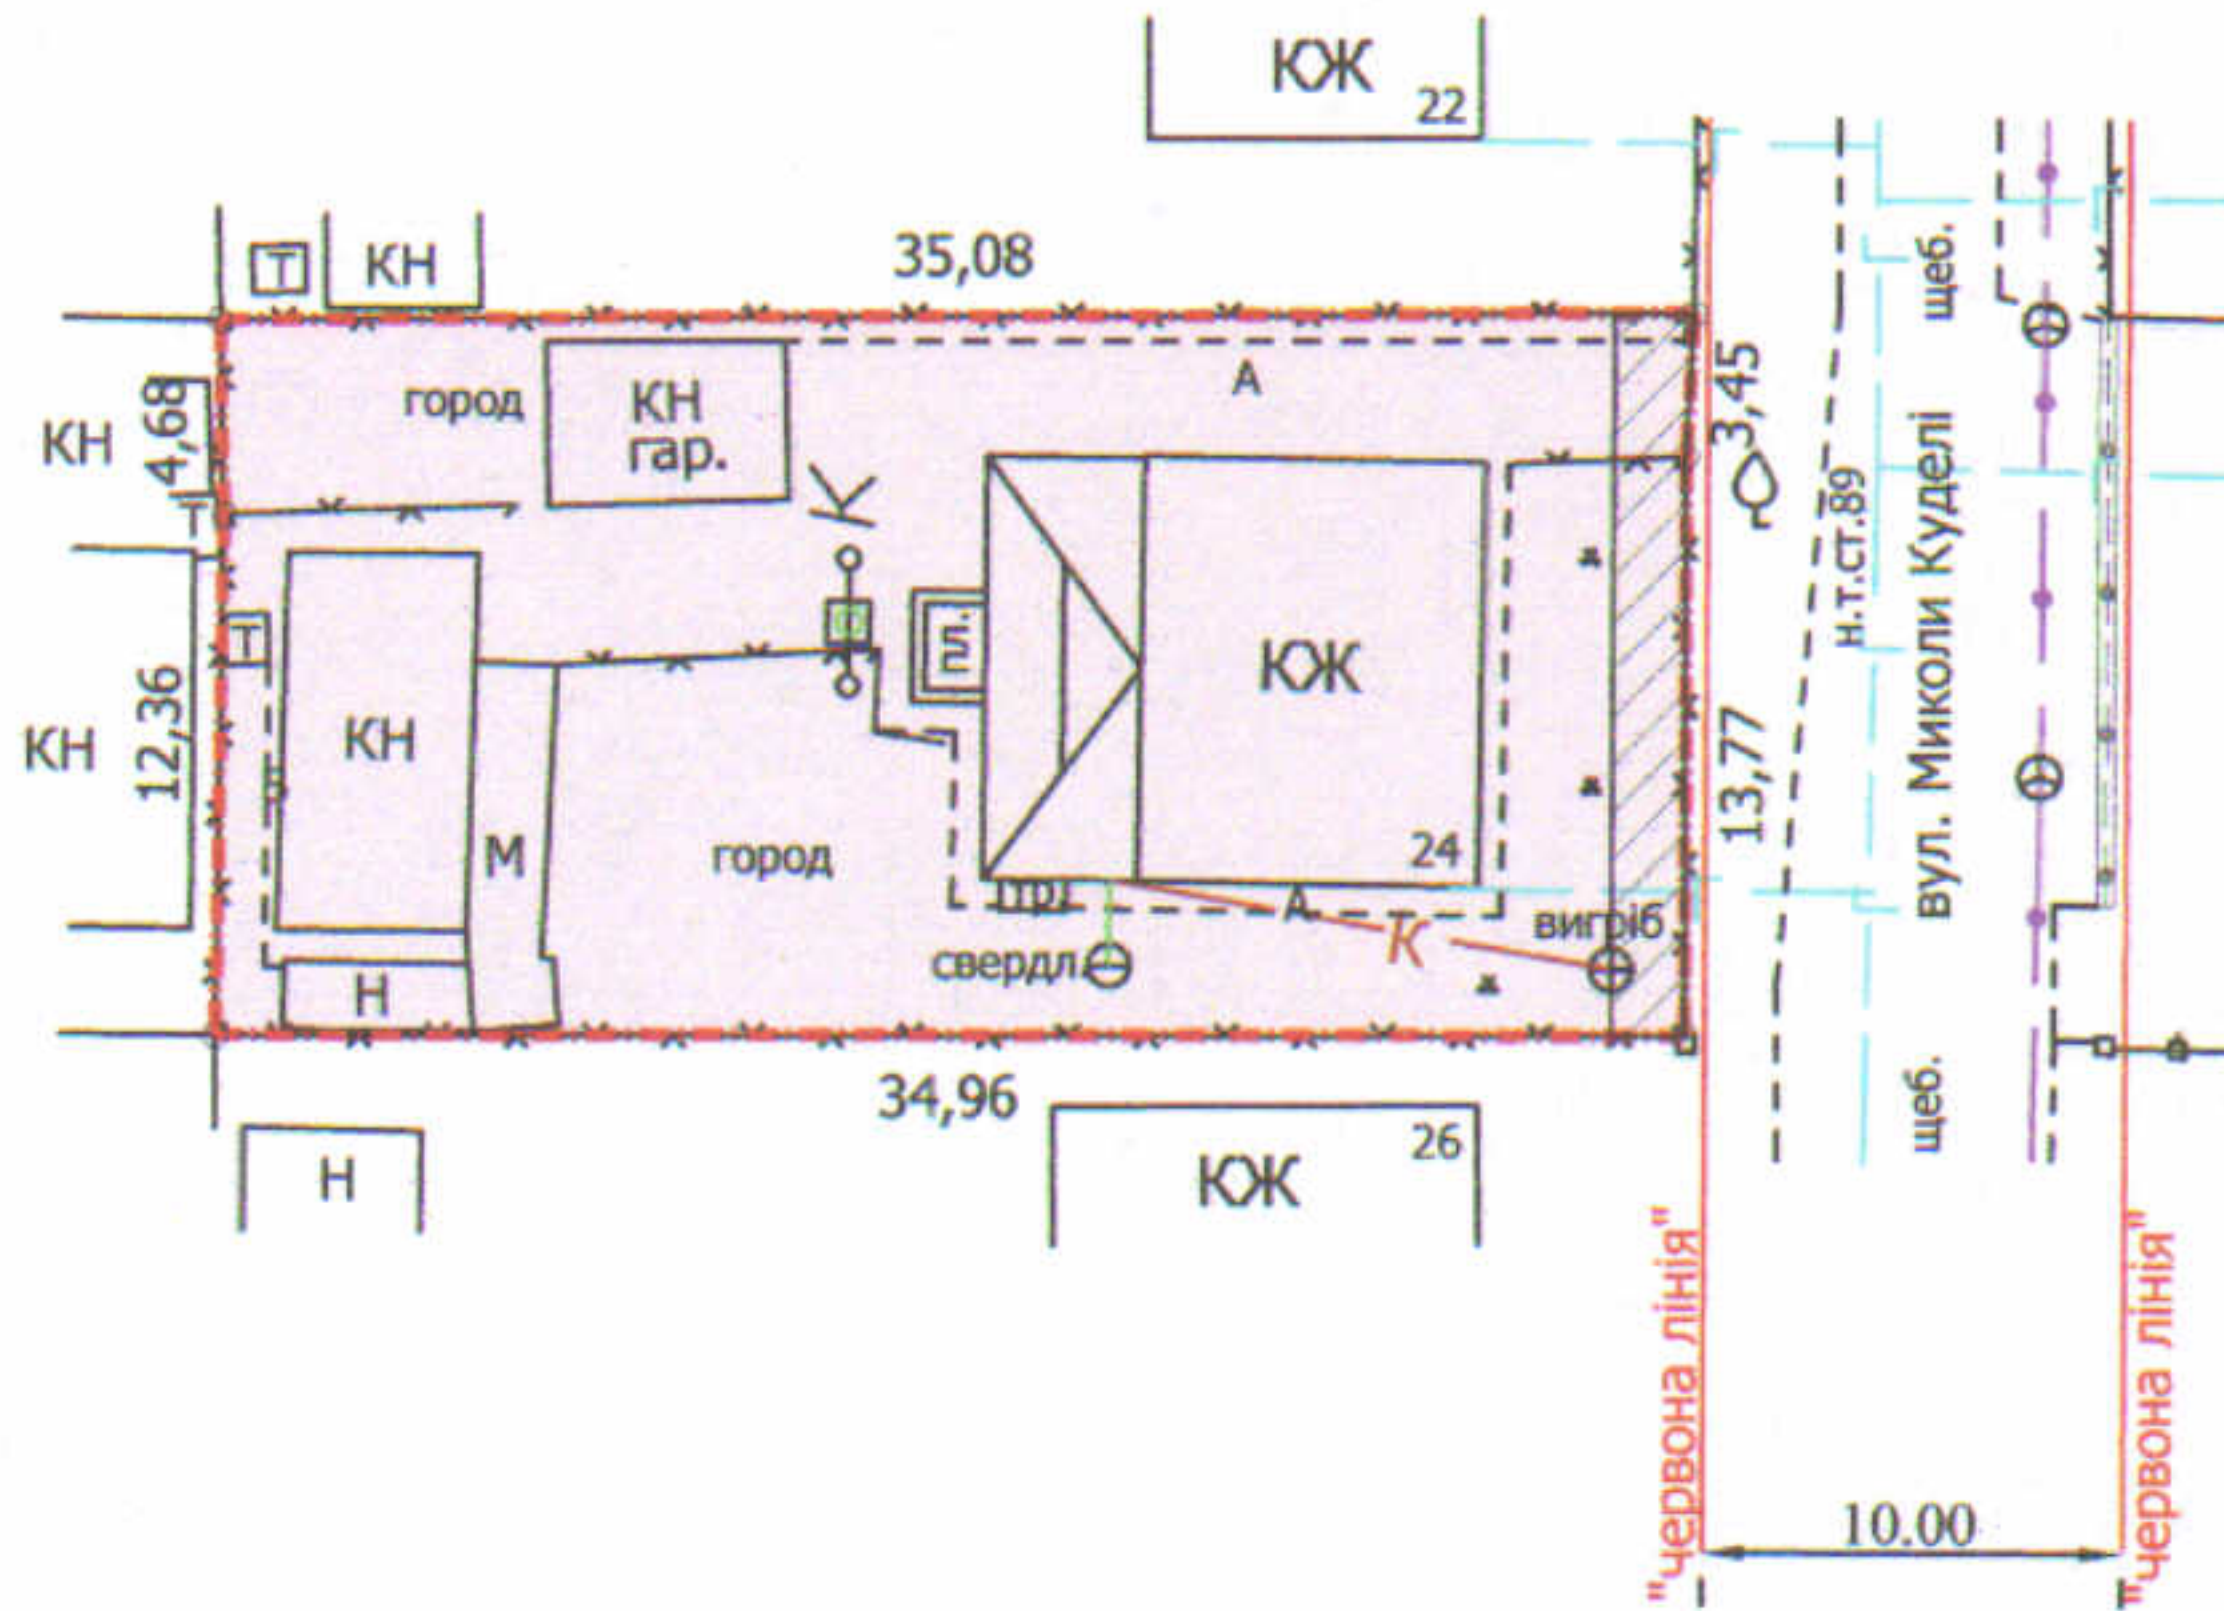

УМОВНІ ПОЗНАЧЕННЯ

- 0,0597 га** — земельна ділянка, що передається у власність для будівництва та обслуговування жилого будинку, господарських будівель і споруд
- 0,0030 га** — обмеження, встановлені щодо використання земельної ділянки (охоронні зони навколо інженерних комунікацій (01.08) - повітряна лінія електропередачі)

СЕКРЕТАР МІСЬКОЇ РАДИ

Юрій БЕЗПЯТКО

Директор	Завадський В.М.	Масштаб 1: 500		
Перевірив	Завадський В.М.			
Виконав	Сілюк О.І.	Площа ділянки (га)	З них	
ПП "Луцькземресурс" ВАСИЛЬ МИХАЙЛОВИЧ ЗАВАДСЬКИЙ СЕРУЙФІКОВАНИЙ ІНЖЕНЕР ЗЕМЛЕВІСНОВАНИЙ ІНЖЕНЕР № 2984244 266610912 266610912			у власність	в оренду
		0,0597	0,0597	-