



**ПЛАН**  
земельної ділянки

Додаток до рішення міської ради  
№ \_\_\_\_\_ від " \_\_\_\_ " \_\_\_\_\_ 202\_ р.

Адреса: м. Луцьк, вул. Володимирська,  
садівниче товариство "Дружба" № 617

Землекористувач:  
громадянка Павлюк Наталія Олександрівна

**Ситуаційна схема**

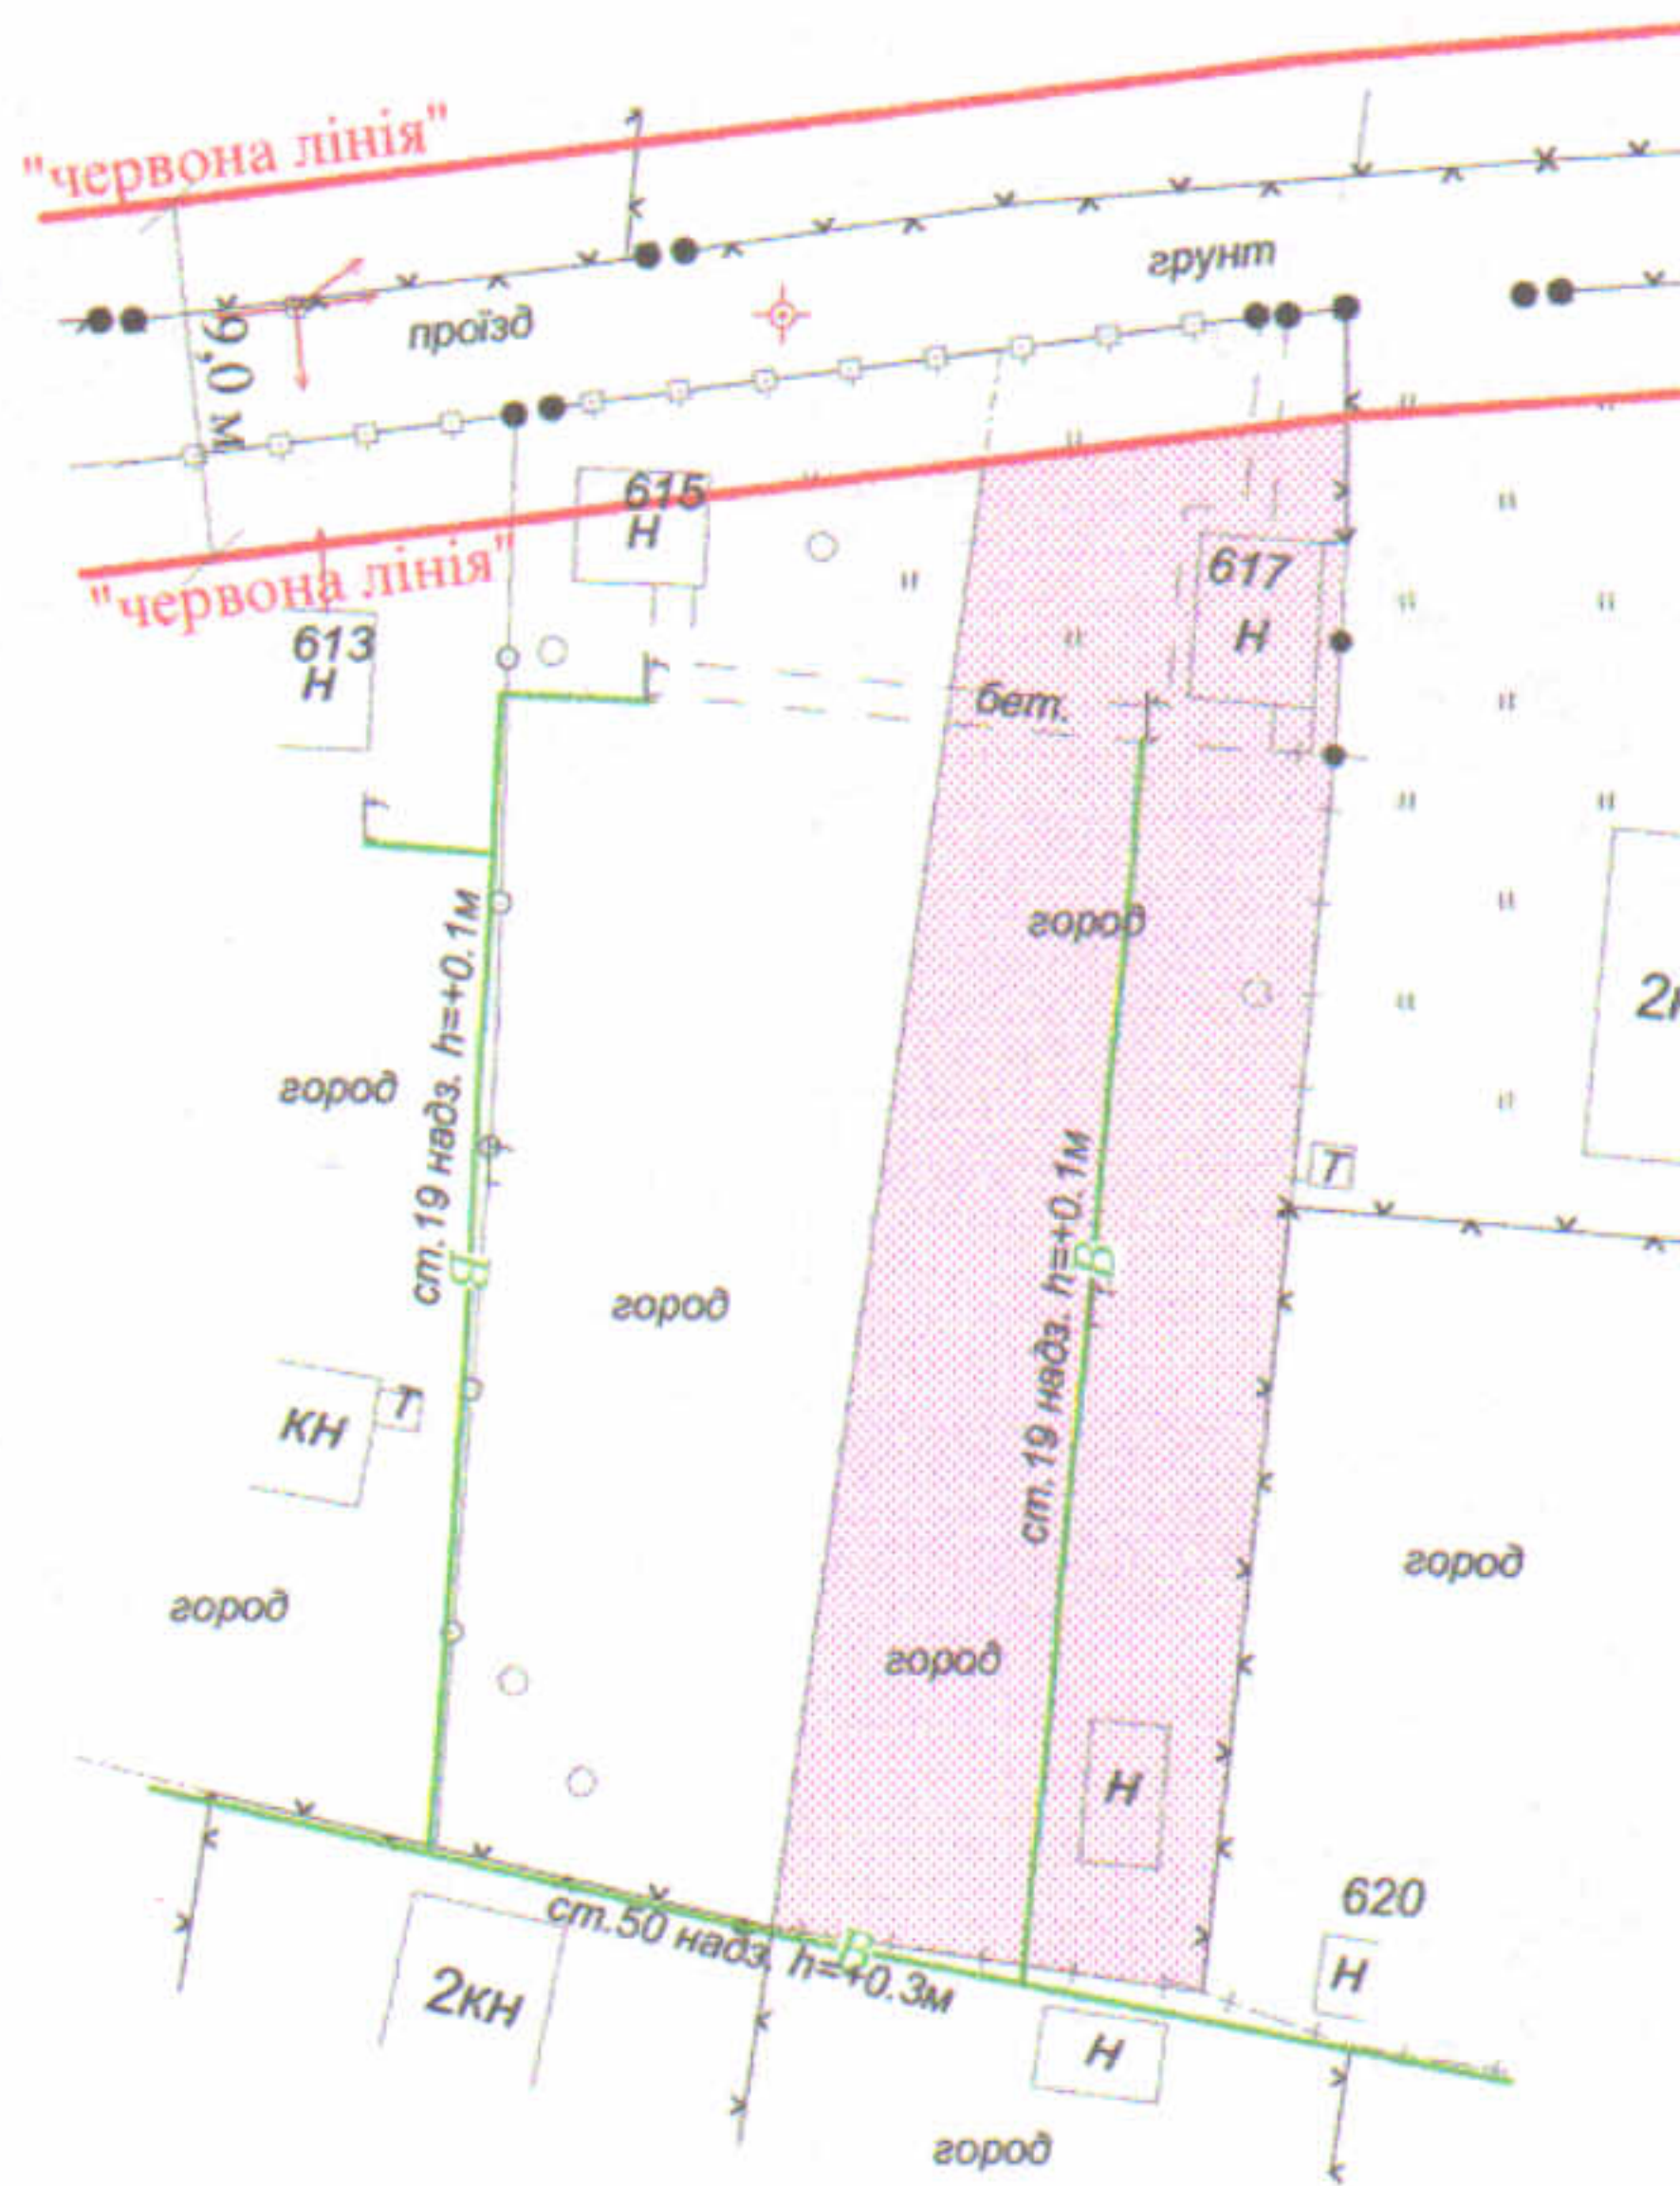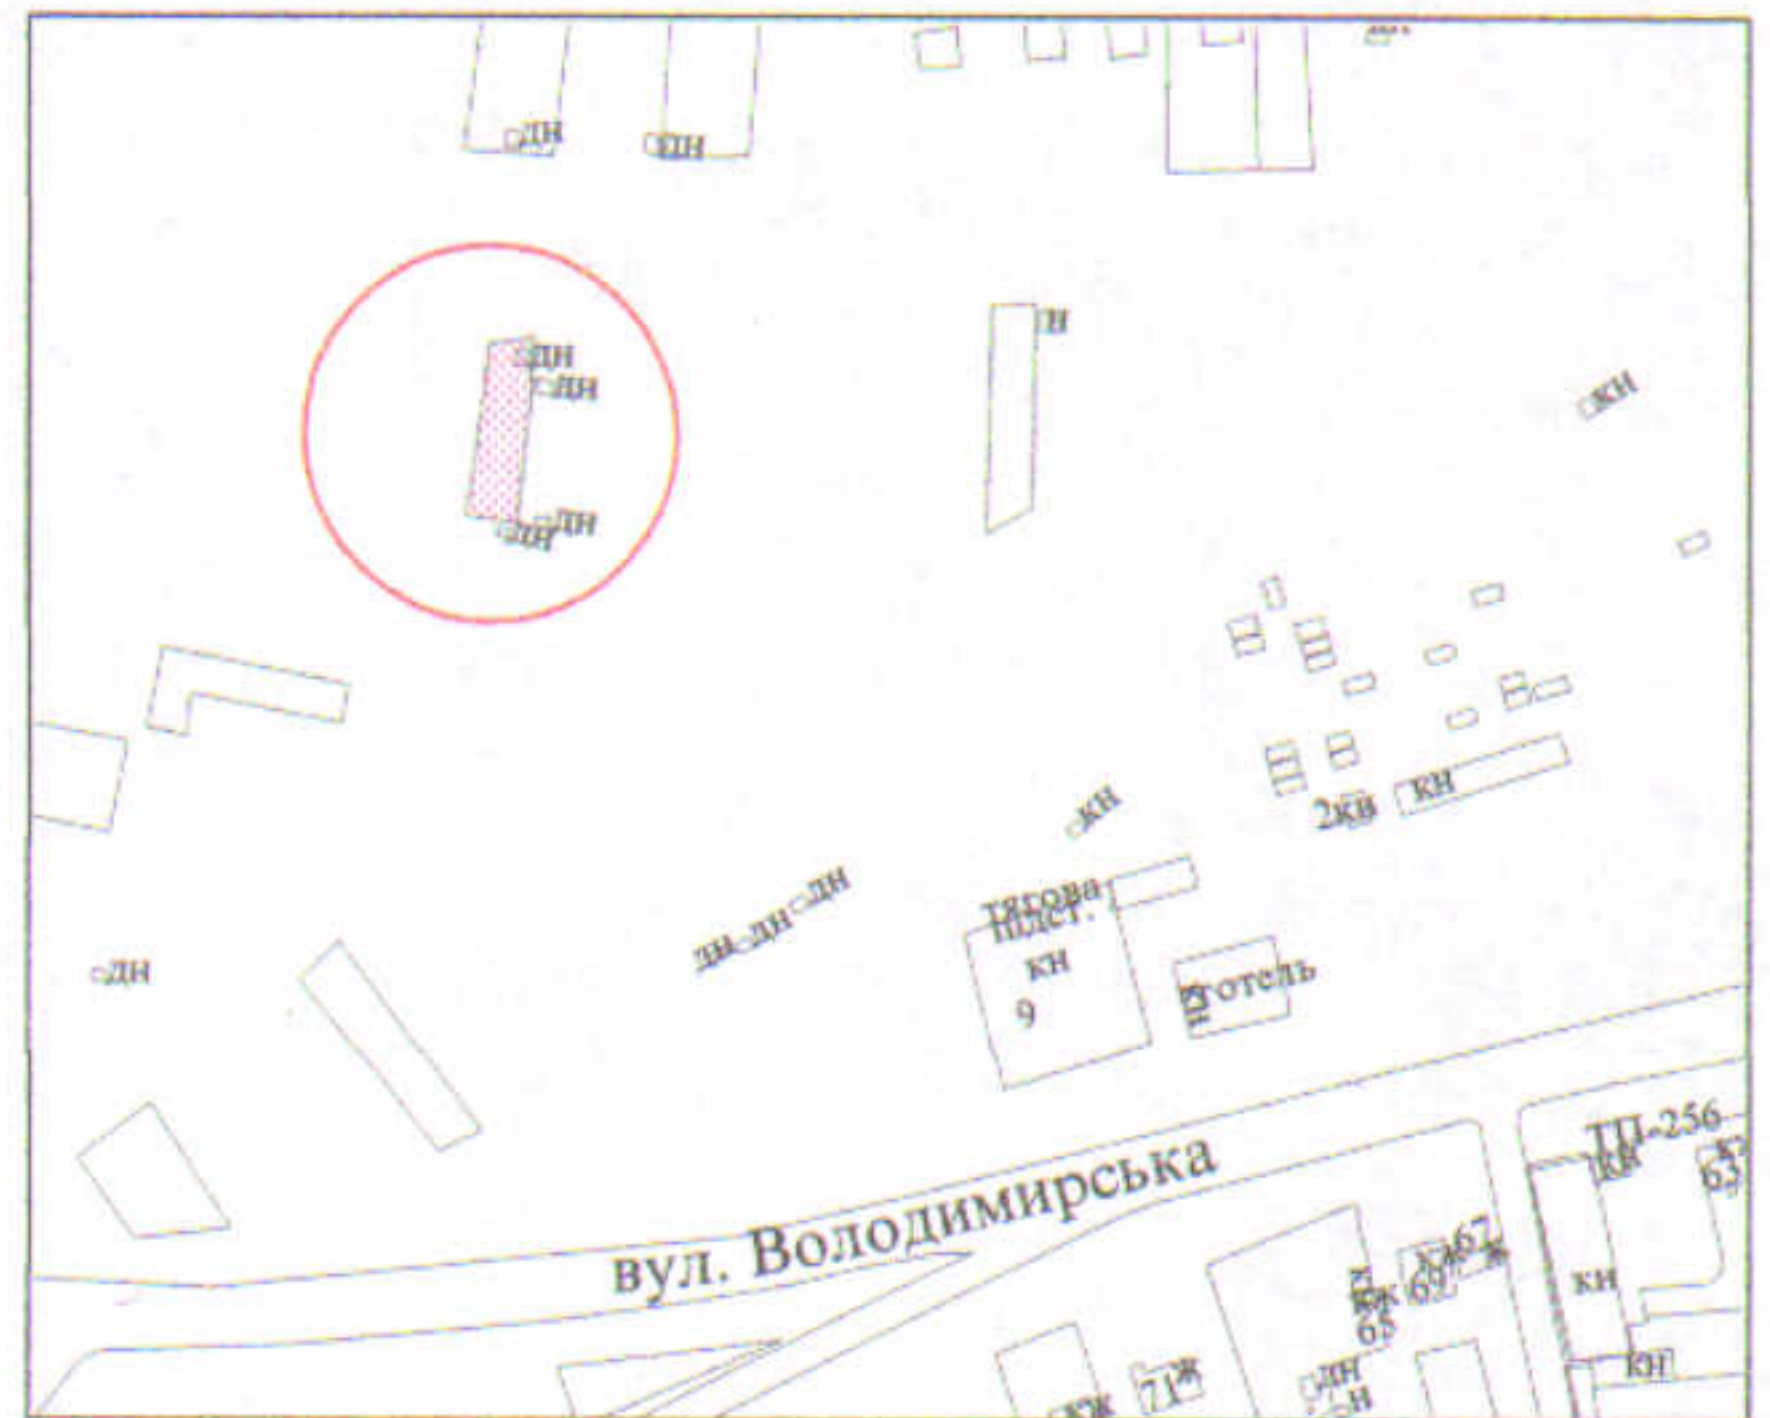

**УМОВНІ ПОЗНАЧЕННЯ**

0,04 га - земельна ділянка для ведення садівництва

СЕКРЕТАР МІСЬКОЇ РАДИ

Юрій БЕЗПЯТКО

		Масштаб 1 : 500	
Підприємець	О.В.Холодков	Орієнтовна площа ділянки (га)	3 них
ФІЗИЧНА ОСОБА-ПІДПРИЄМЕЦЬ ХОЛОДКОВ ОЛЕКСАНДР ВОЛОДИМИРОВИЧ		0,04	у власність    в оренду
			-                    -

